Додаток до рішення міської ради
№ _____ від "__"_____ 20__ р.

ПЛАН
земельної ділянки

Адреса: *м. Луцьк, вул. Ранкова, 26*

Землекористувачі:
громадянка Лук'янова Олена Леонідівна,
громадянка Марчук Вікторія Вікторівна

Ситуаційна схема

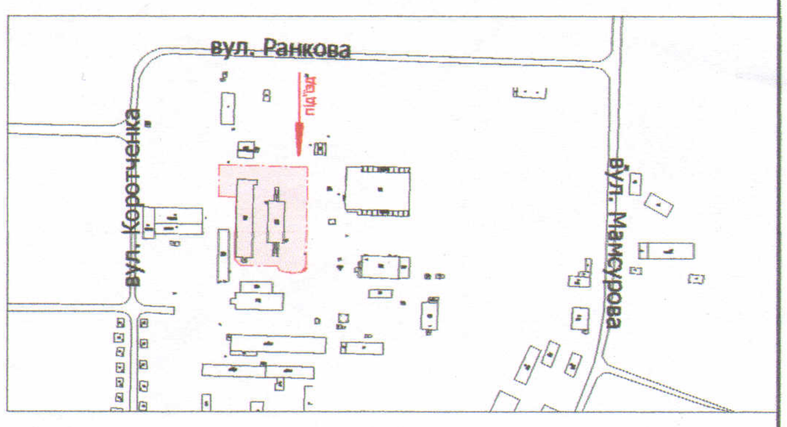

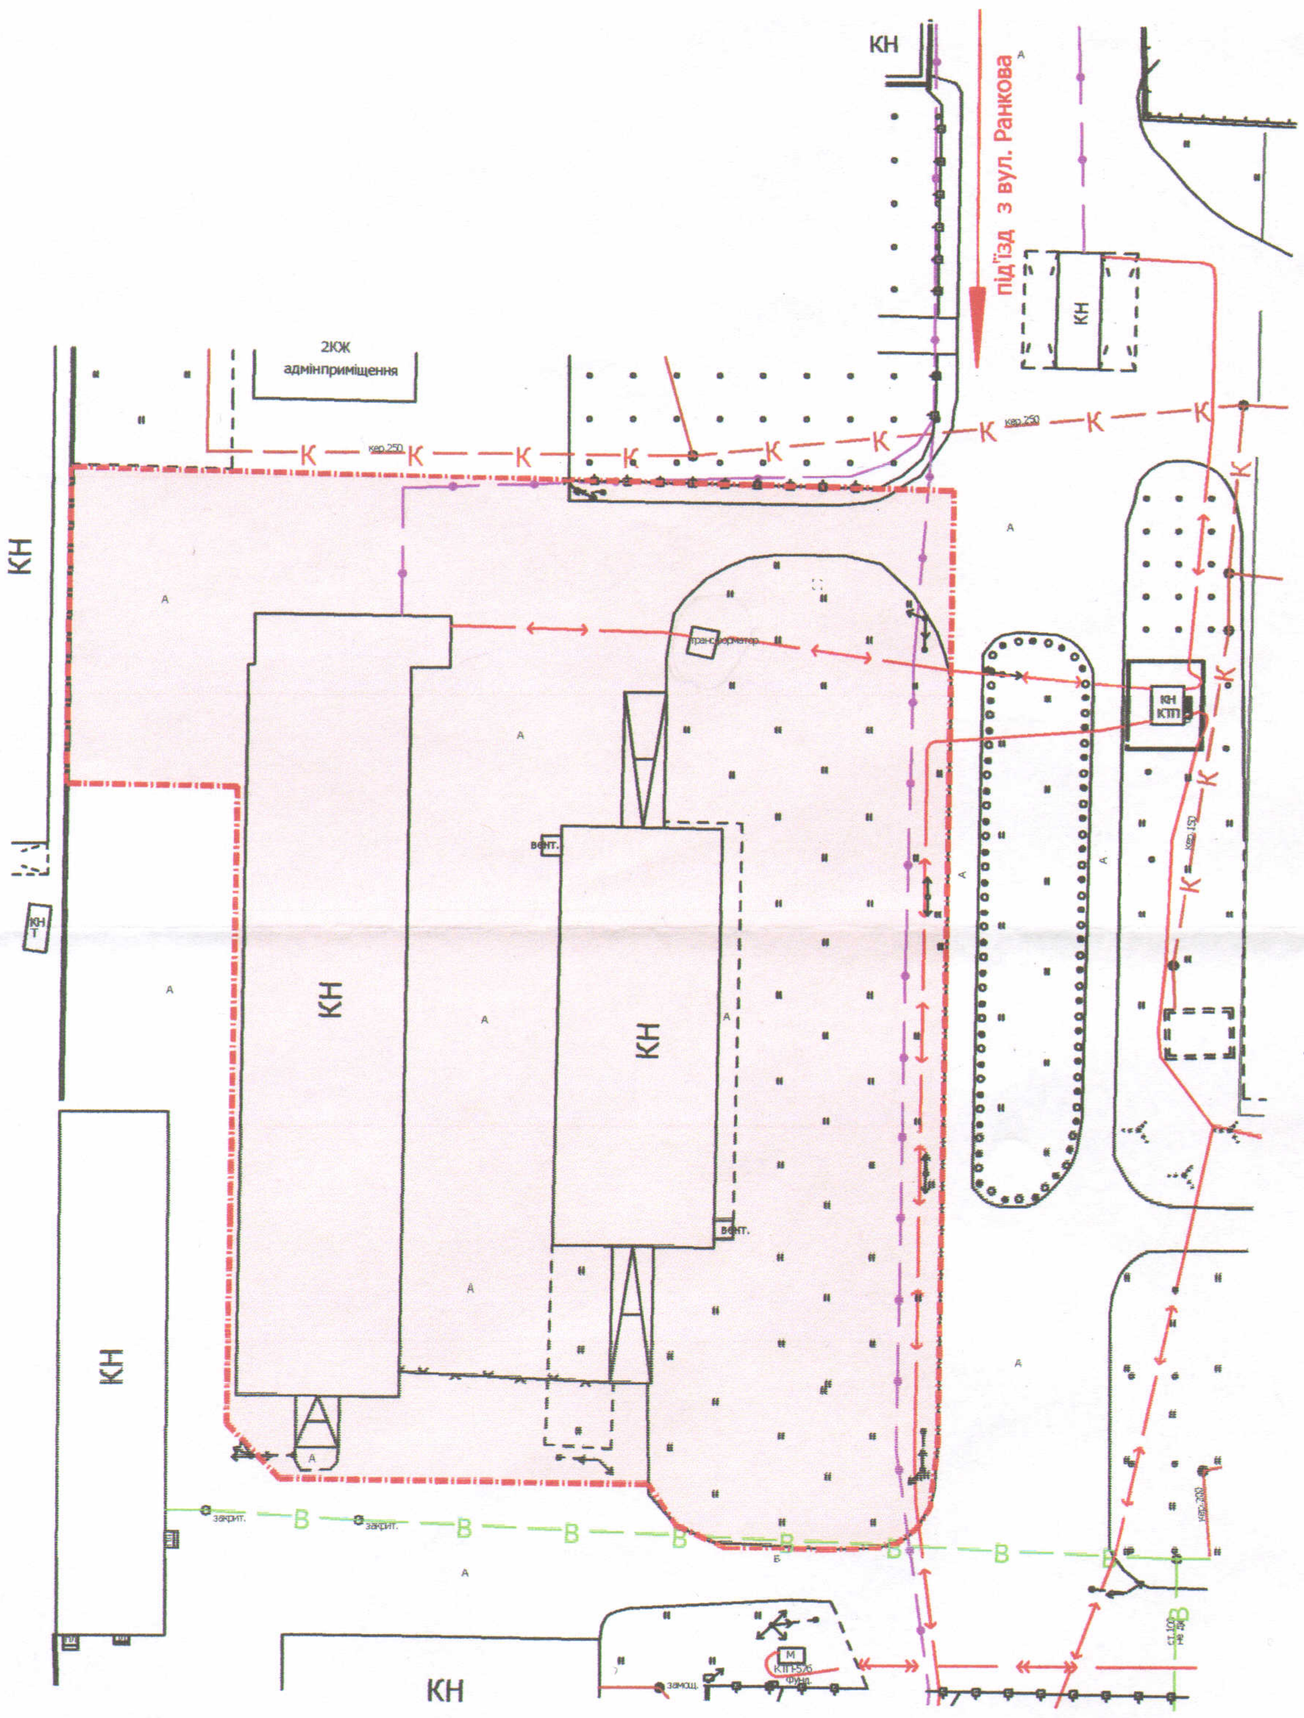

УМОВНІ ПОЗНАЧЕННЯ

1,04 га — земельна ділянка, що планується до відведення в оренду для будівництва та обслуговування складських приміщень

СЕКРЕТАР МІСЬКОЇ РАДИ _____ Григорій ПУСТОВІТ

Директор	Завадський В.М.	Масштаб 1: 1000	
Перевірив	Завадський В.М.		
Виконав	Кунц О.Ю.		
ПП "Луцькземресурс"			

Орієнтовна площа ділянки (га)	З них	
	у власність	в оренду
1,04	-	-