ПЛАН
земельної ділянки

Додаток до рішення міської ради
№ _____ від "__"_____ 201__ р.

Адреса: *м. Луцьк, вул. Потапова, 30*

Землекористувач:
Комунальний заклад "Луцький навчально-виховний комплекс №9 Луцької міської ради"

Ситуаційний план

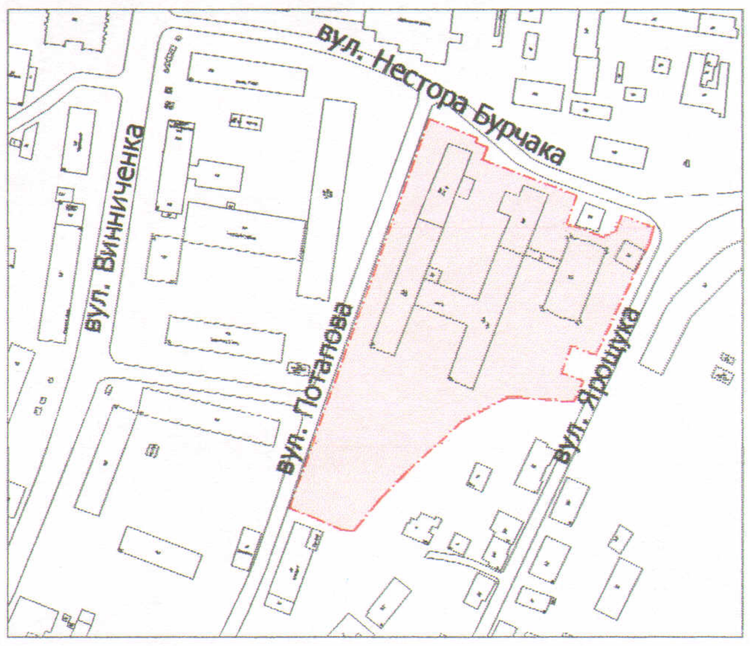

УМОВНІ ПОЗНАЧЕННЯ

1,63 га — земельна ділянка, що планується до відведення в постійне користування для будівництва та обслуговування будівель закладів освіти В 03.02

СЕКРЕТАР МІСЬКОЇ РАДИ _____ Григорій ПУСТОВІТ

Директор		Завадський В.М.	Масштаб 1: 1000
Перевірив		Завадський В.М.	
Виконав		Кунц О.Ю.	
ПП "Луцькземресурс"			

Орієнтовна площа ділянки (га)	З них	
	у власність	в оренду
1,63	-	-