Додаток до рішення міської ради
№ _____ від "___" _____ 201_ р.

ПЛАН
земельної ділянки

Кадастровий №: *0710100000:41:037:0017*

Адреса: *м. Луцьк, вул. Туполєва, 1*

Землекористувачі:

громадянка Дмитрук Валентина Володимирівна (частка 37/100)

громадянин Шидловський Орест Павлович (частка 63/100)

Ситуаційна схема

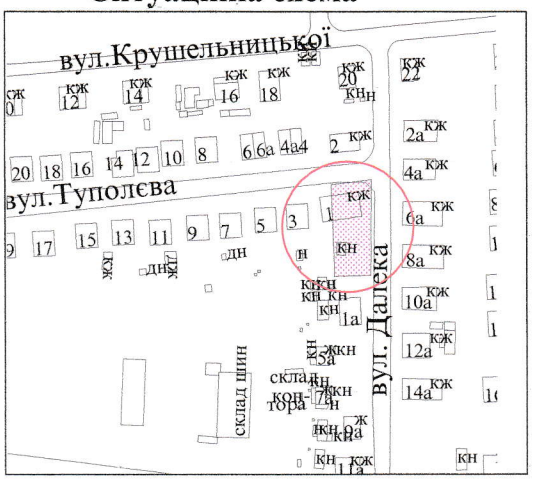

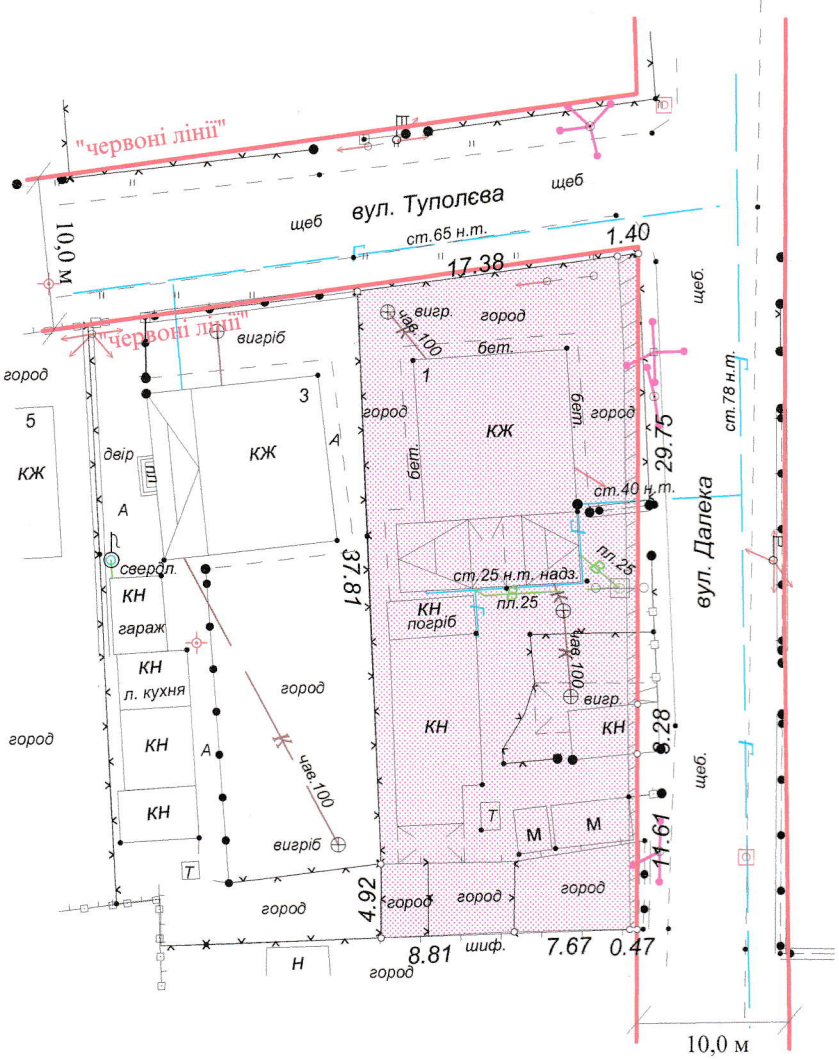

УМОВНІ ПОЗНАЧЕННЯ

0,0773 га - земельна ділянка, що передається у власність для будівництва та обслуговування жилого будинку, господарських будівель і споруд

0,0035 га - обмеження, встановлені щодо використання земельної ділянки (охоронні зони навколо інженерних комунікацій (01.08) - повітряна кабельна лінія електрозв'язку)

СЕКРЕТАР МІСЬКОЇ РАДИ _____ **Григорій Пустовіт**

Підприємець **О.В. Олексюк**	**Масштаб 1 : 500**		
ФІЗИЧНА ОСОБА-ПІДПРИЄМЕЦЬ ОЛЕКСЮК ОЛЕСЯ ВОЛОДИМИРІВНА	**Площа ділянки (га)**	**З них**	
		у власність	**в оренду**
	0,0773	**0,0773**	**-**