Додаток до рішення міської ради
№ _____ від "___" _____ 201_р.

ПЛАН
земельної ділянки

Кадастровий № : *0710100000:33:010:0105*

Адреса: *м. Луцьк, вул. Андрія Марцинюка, 1*

Землекористувачі:

громадянка Головач Лариса Тимофіївна (частка 7/9)

громадянка Уска Тамара Тимофіївна (частка 2/9)

Ситуаційна схема

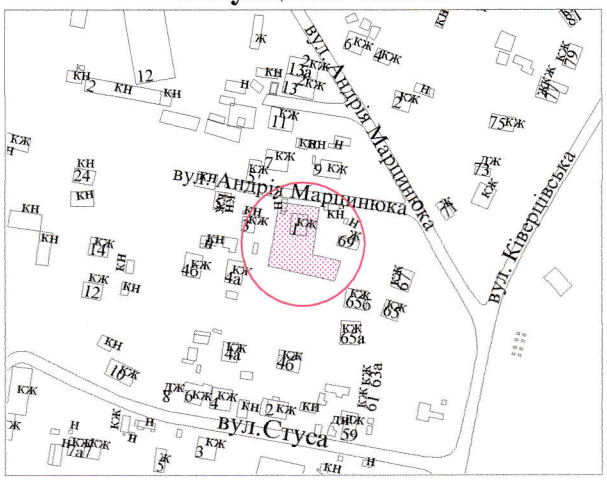

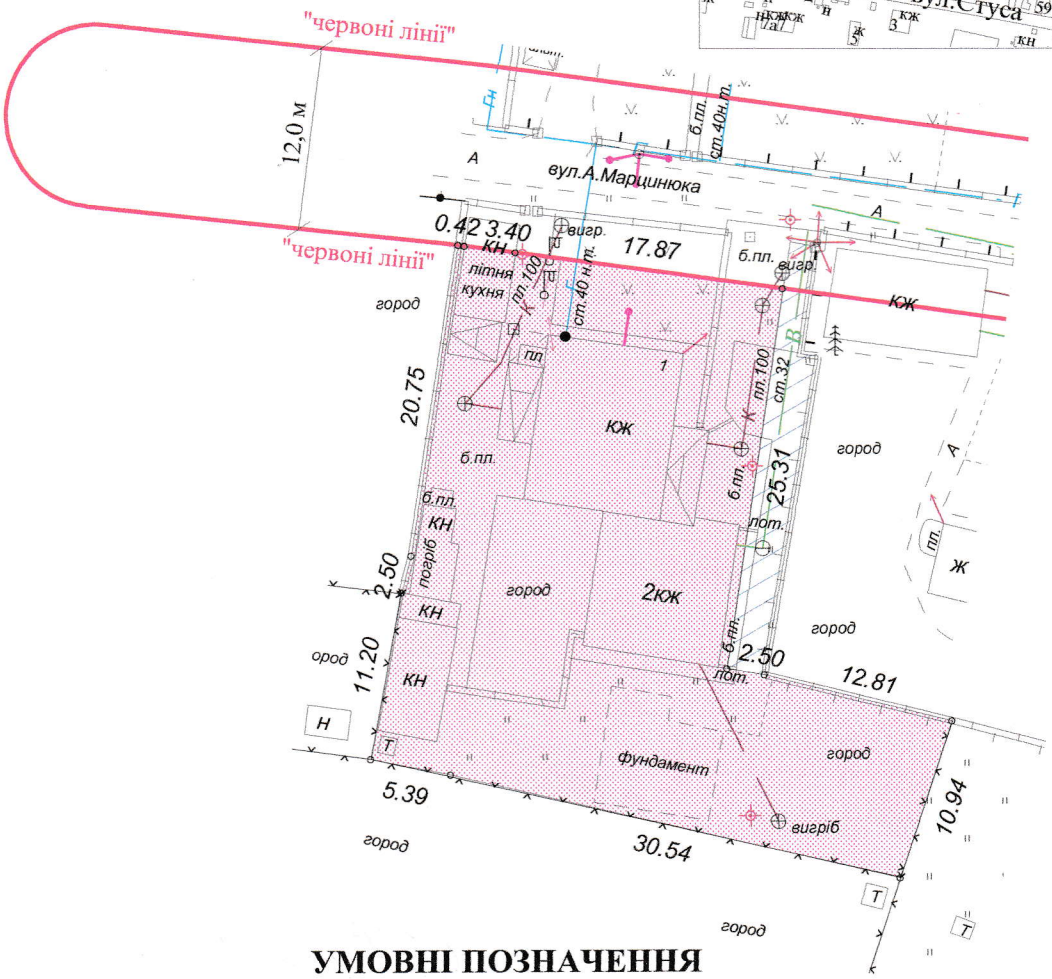

УМОВНІ ПОЗНАЧЕННЯ

0,0932 га - земельна ділянка, що передається у власність для будівництва та обслуговування жилого будинку, господарських будівель і споруд

0,0070 га - земельна ділянка у власності гр. Уської Т.Т. згідно з державним актом на право приватної власності на землю від 28.09.2000р. за № 3177 (серія ІІІ-ВЛ №032857) для обслуговування житлового будинку та господарських будівель і споруд

СЕКРЕТАР МІСЬКОЇ РАДИ _____ **Григорій Пустовіт**

Підприємець О.В.Олексюк

ФІЗИЧНА ОСОБА-ПІДПРИЄМЕЦЬ ОЛЕКСЮК ОЛЕСЯ ВОЛОДИМИРІВНА

Масштаб 1 : 500			
Площа ділянки (га)	**З них**		
	у власність	**в оренду**	
0,0932	**0,0932**	**-**	