

ПЛАН
земельної ділянки

Додаток до рішення міської ради
№ _____ від "___" _____ 20__ р.



Кадастровий номер: 0710100000:22:026:0071

Адреса: м. Луцьк, вул. Героїв УПА, 22-а

Землекористувач:

громадянин Музичук Василь Миколайович

Ситуаційна схема

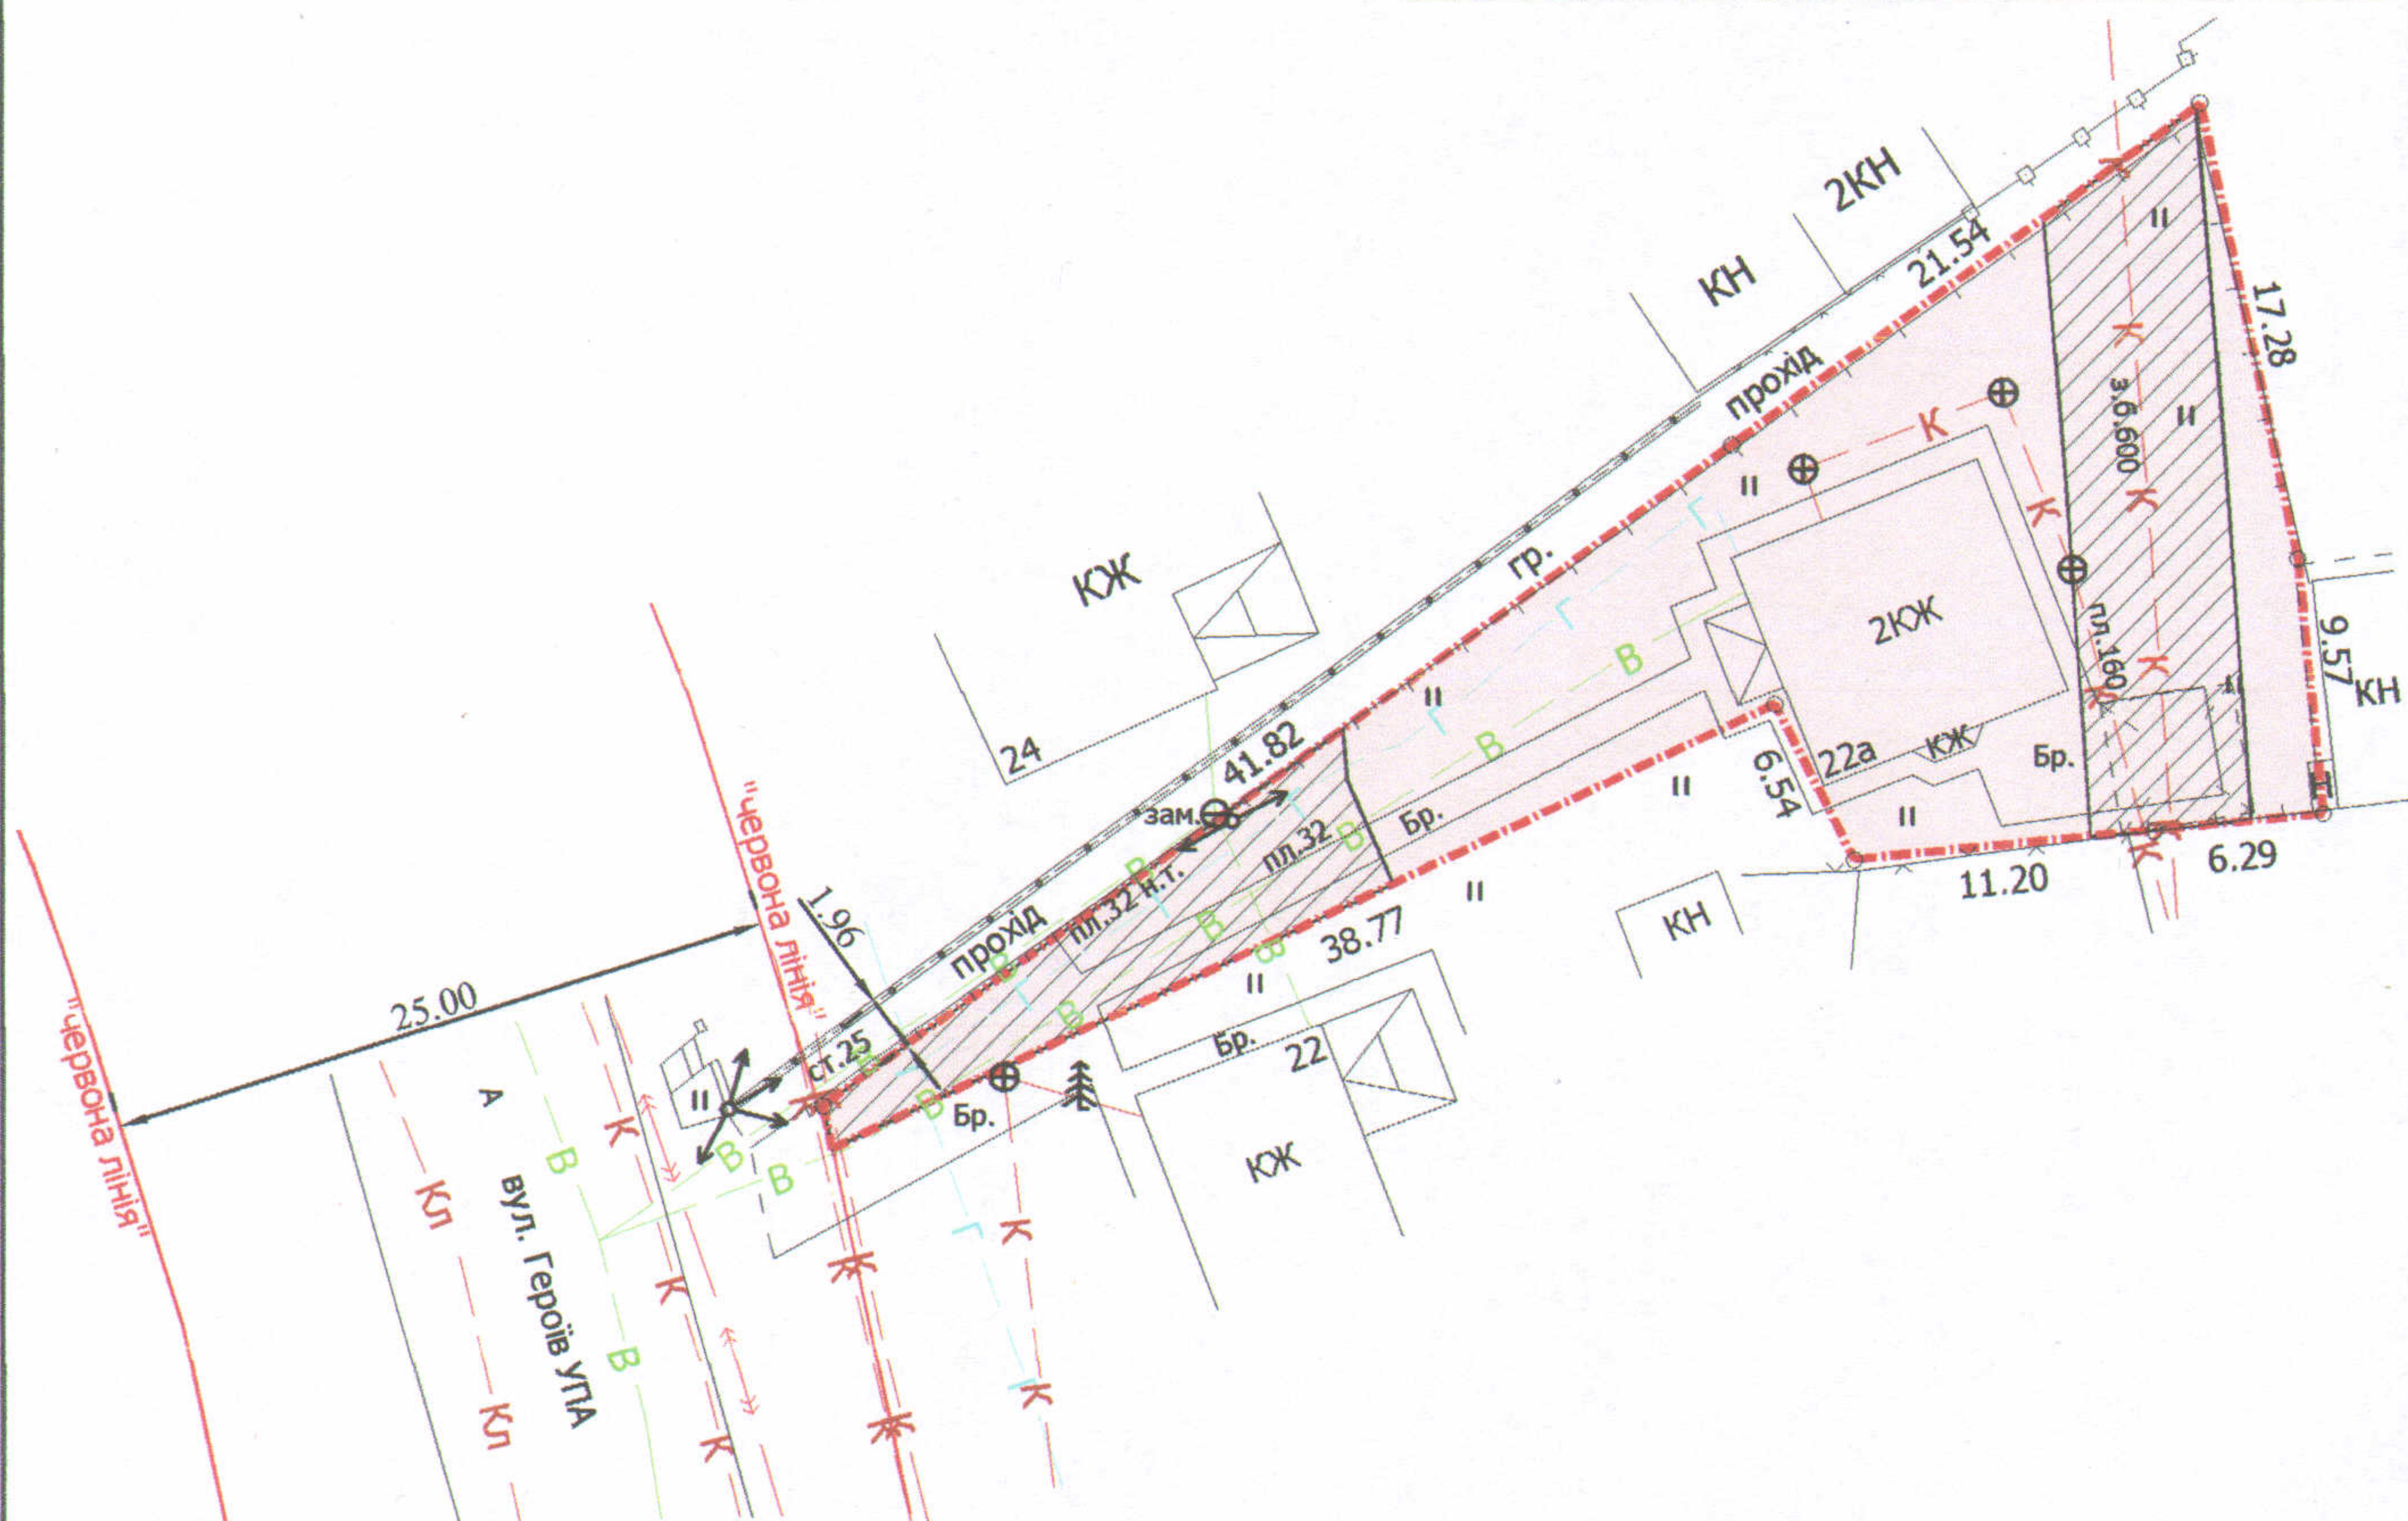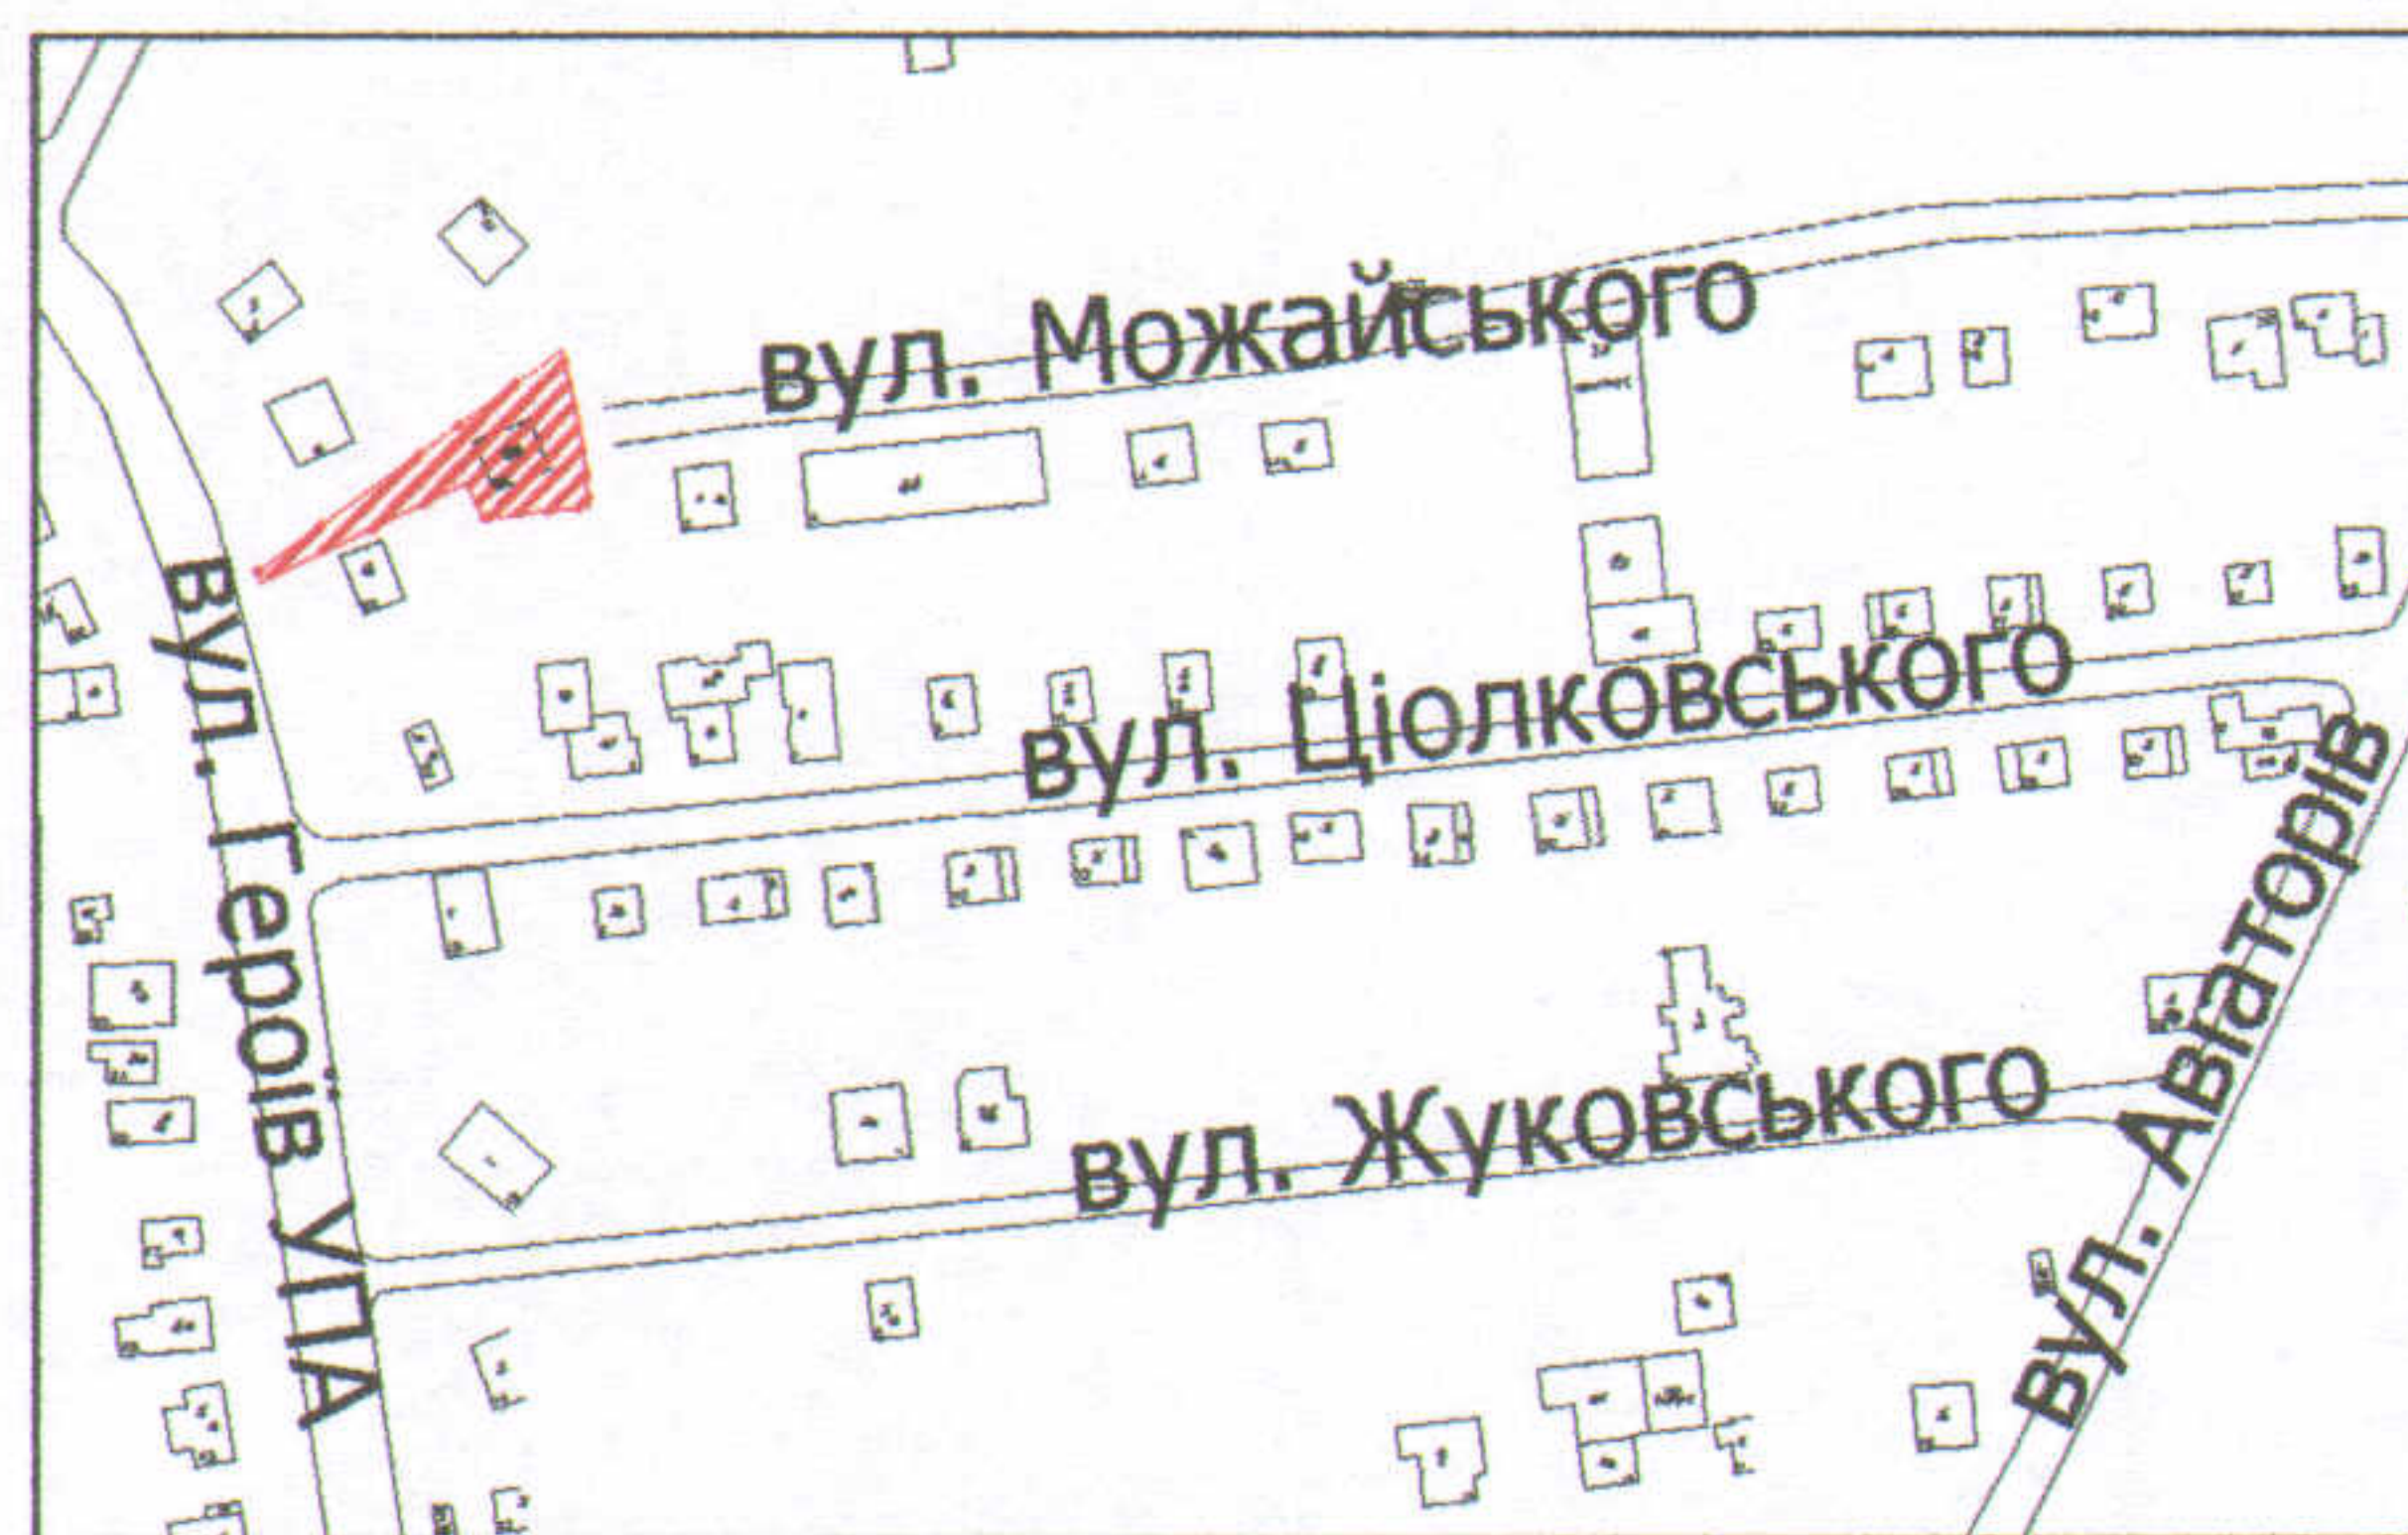

УМОВНІ ПОЗНАЧЕННЯ

0,0630 га — земельна ділянка, що передається у власність для будівництва та обслуговування жилого будинку, господарських будівель і споруд

0,0235 га — обмеження, встановлені щодо використання земельної ділянки (охоронні зони навколо інженерних комунікацій (01.08) - водопровід, каналізація, газопровід, повітряна лінія електропередачі)

СЕКРЕТАР МІСЬКОЇ РАДИ

Григорій ПУСТОВІТ

Директор	Завадський В.М.	Масштаб 1: 500		
Перевірив	Завадський В.М.			
Виконав	Сілюк О.П.	Площа ділянки (га)	З них	
ПП "Луцькземресурс"			у власність	в оренду
		0,0630	0,0630	-