

# ПЛАН земельної ділянки

Додаток до рішення міської ради  
№ \_\_\_\_\_ від " \_\_\_\_ " \_\_\_\_\_ 201\_р.



Кадастровий № : 0710100000:41:059:0015

Адреса: м. Луцьк, вул. Комка, 5

Землекористувач:

громадянка Ожеховська Оксана Олександрівна

## Ситуаційна схема

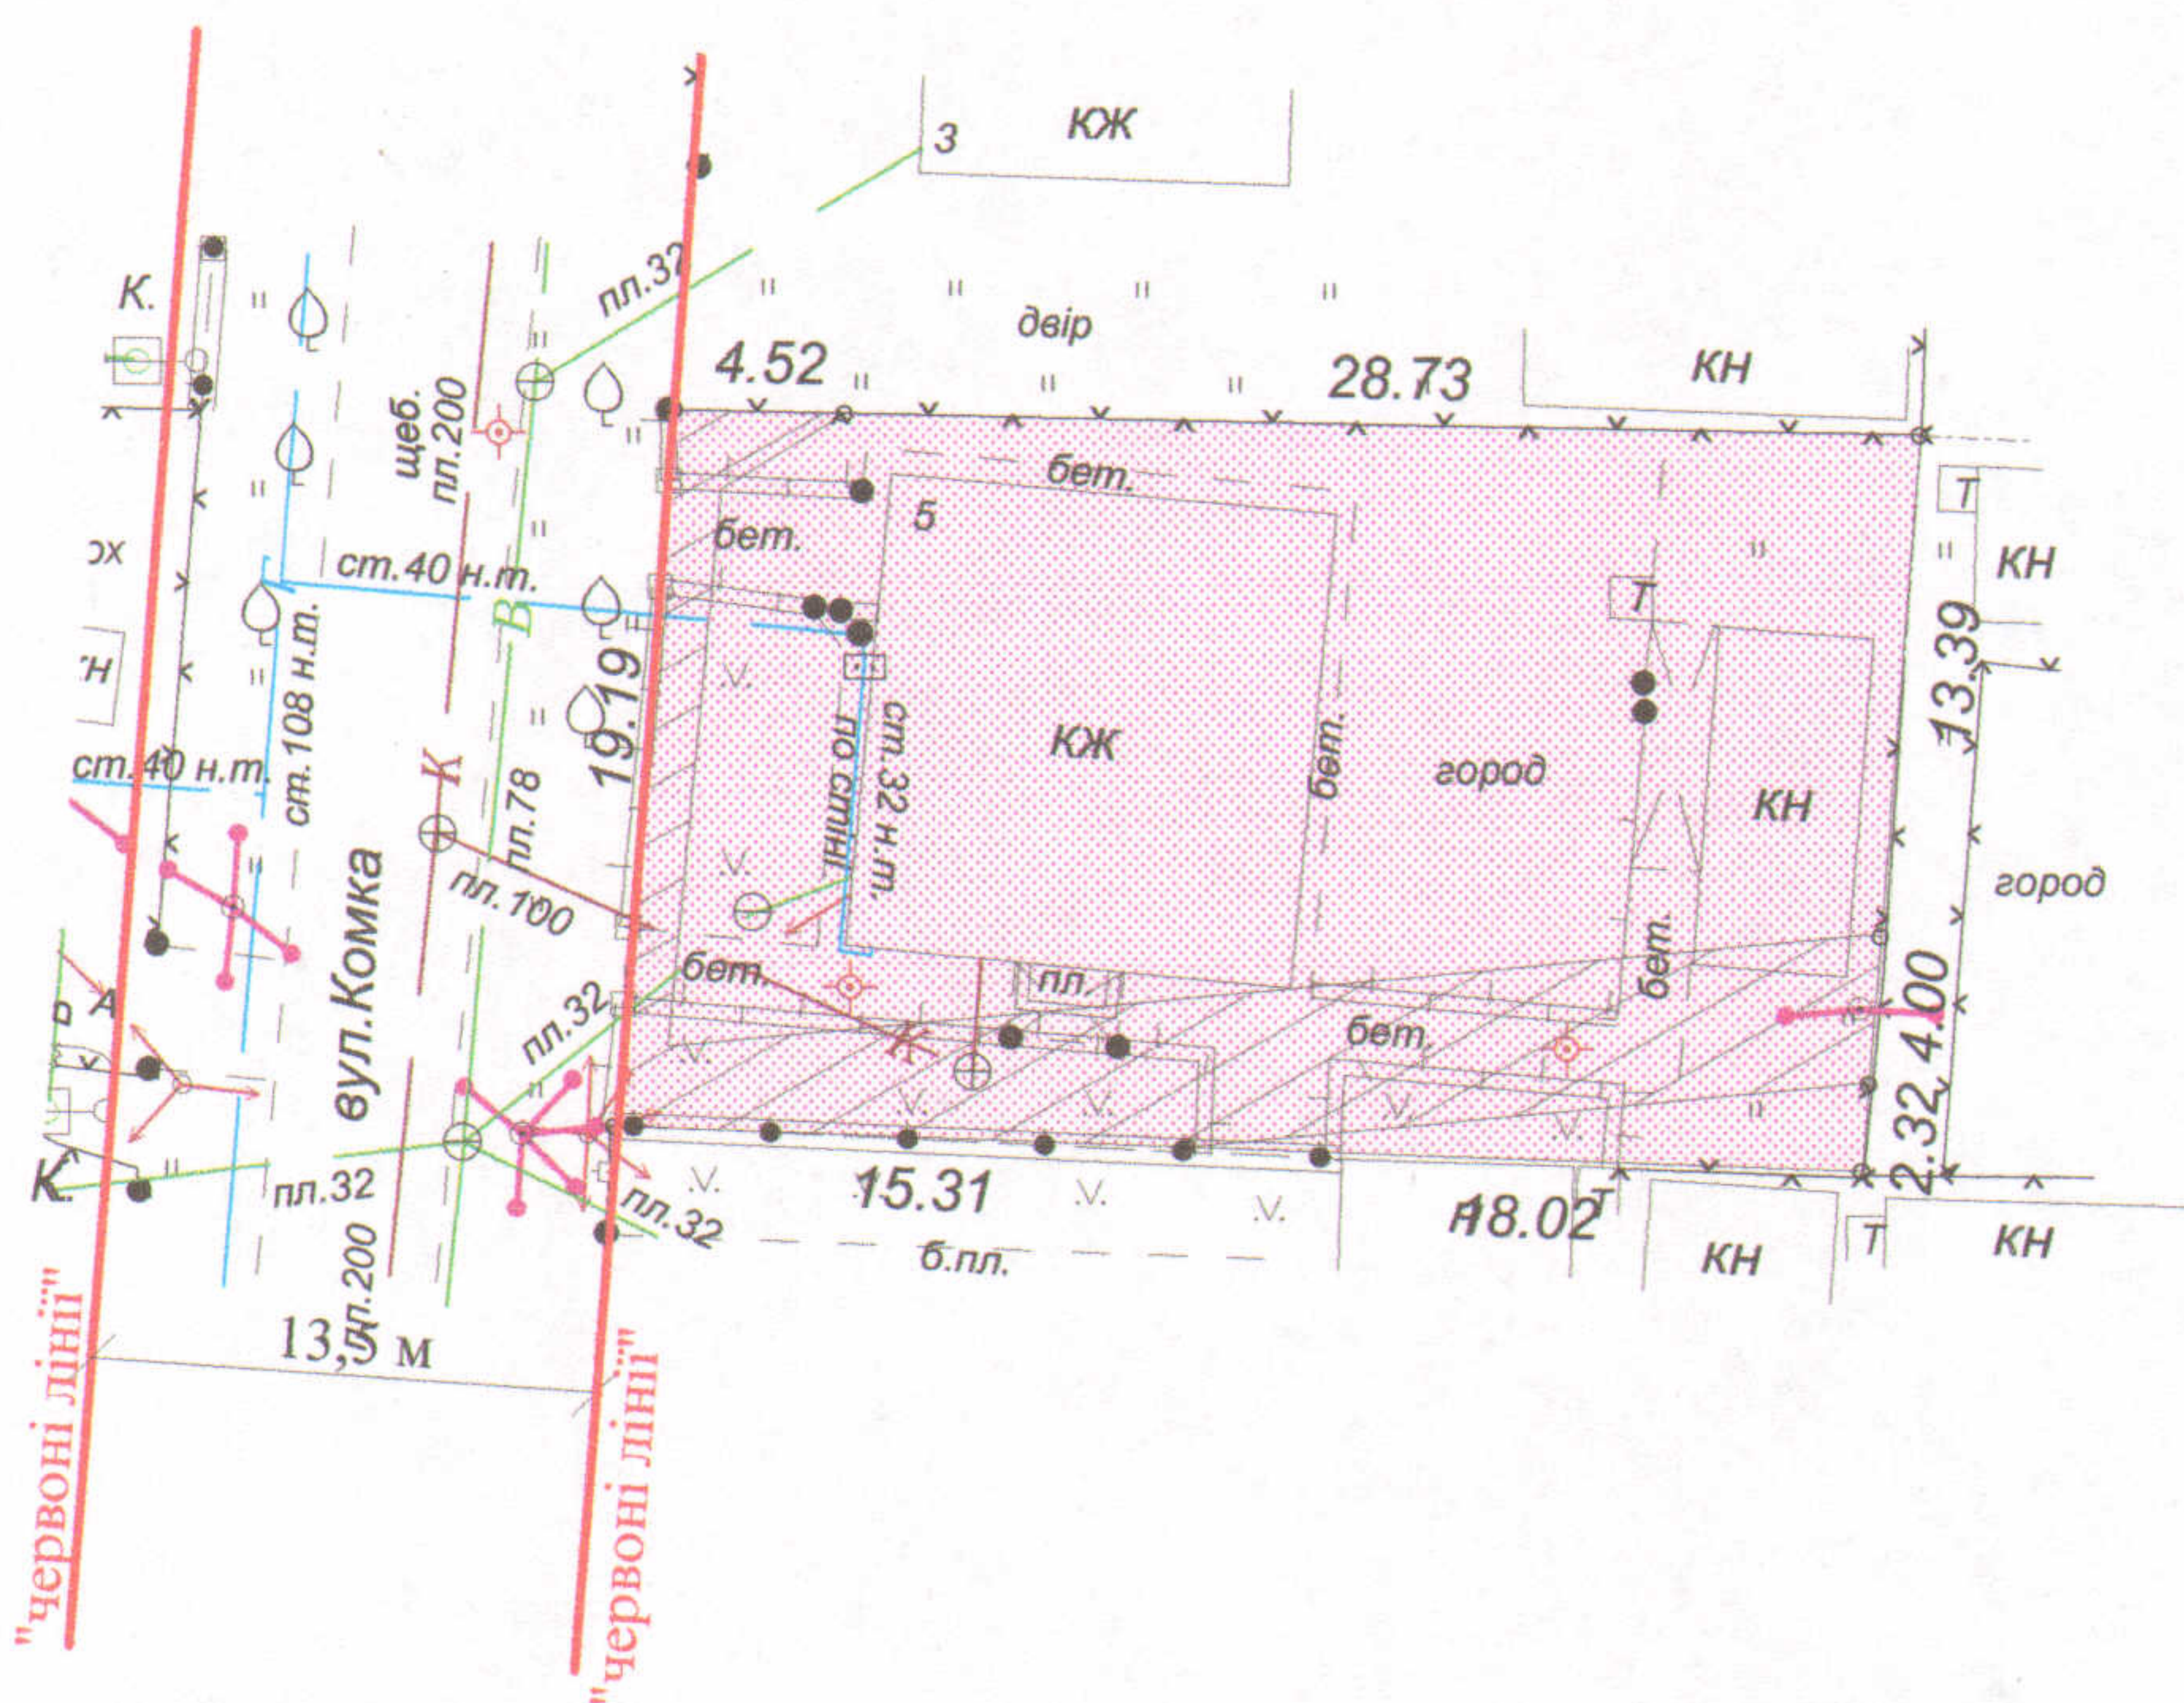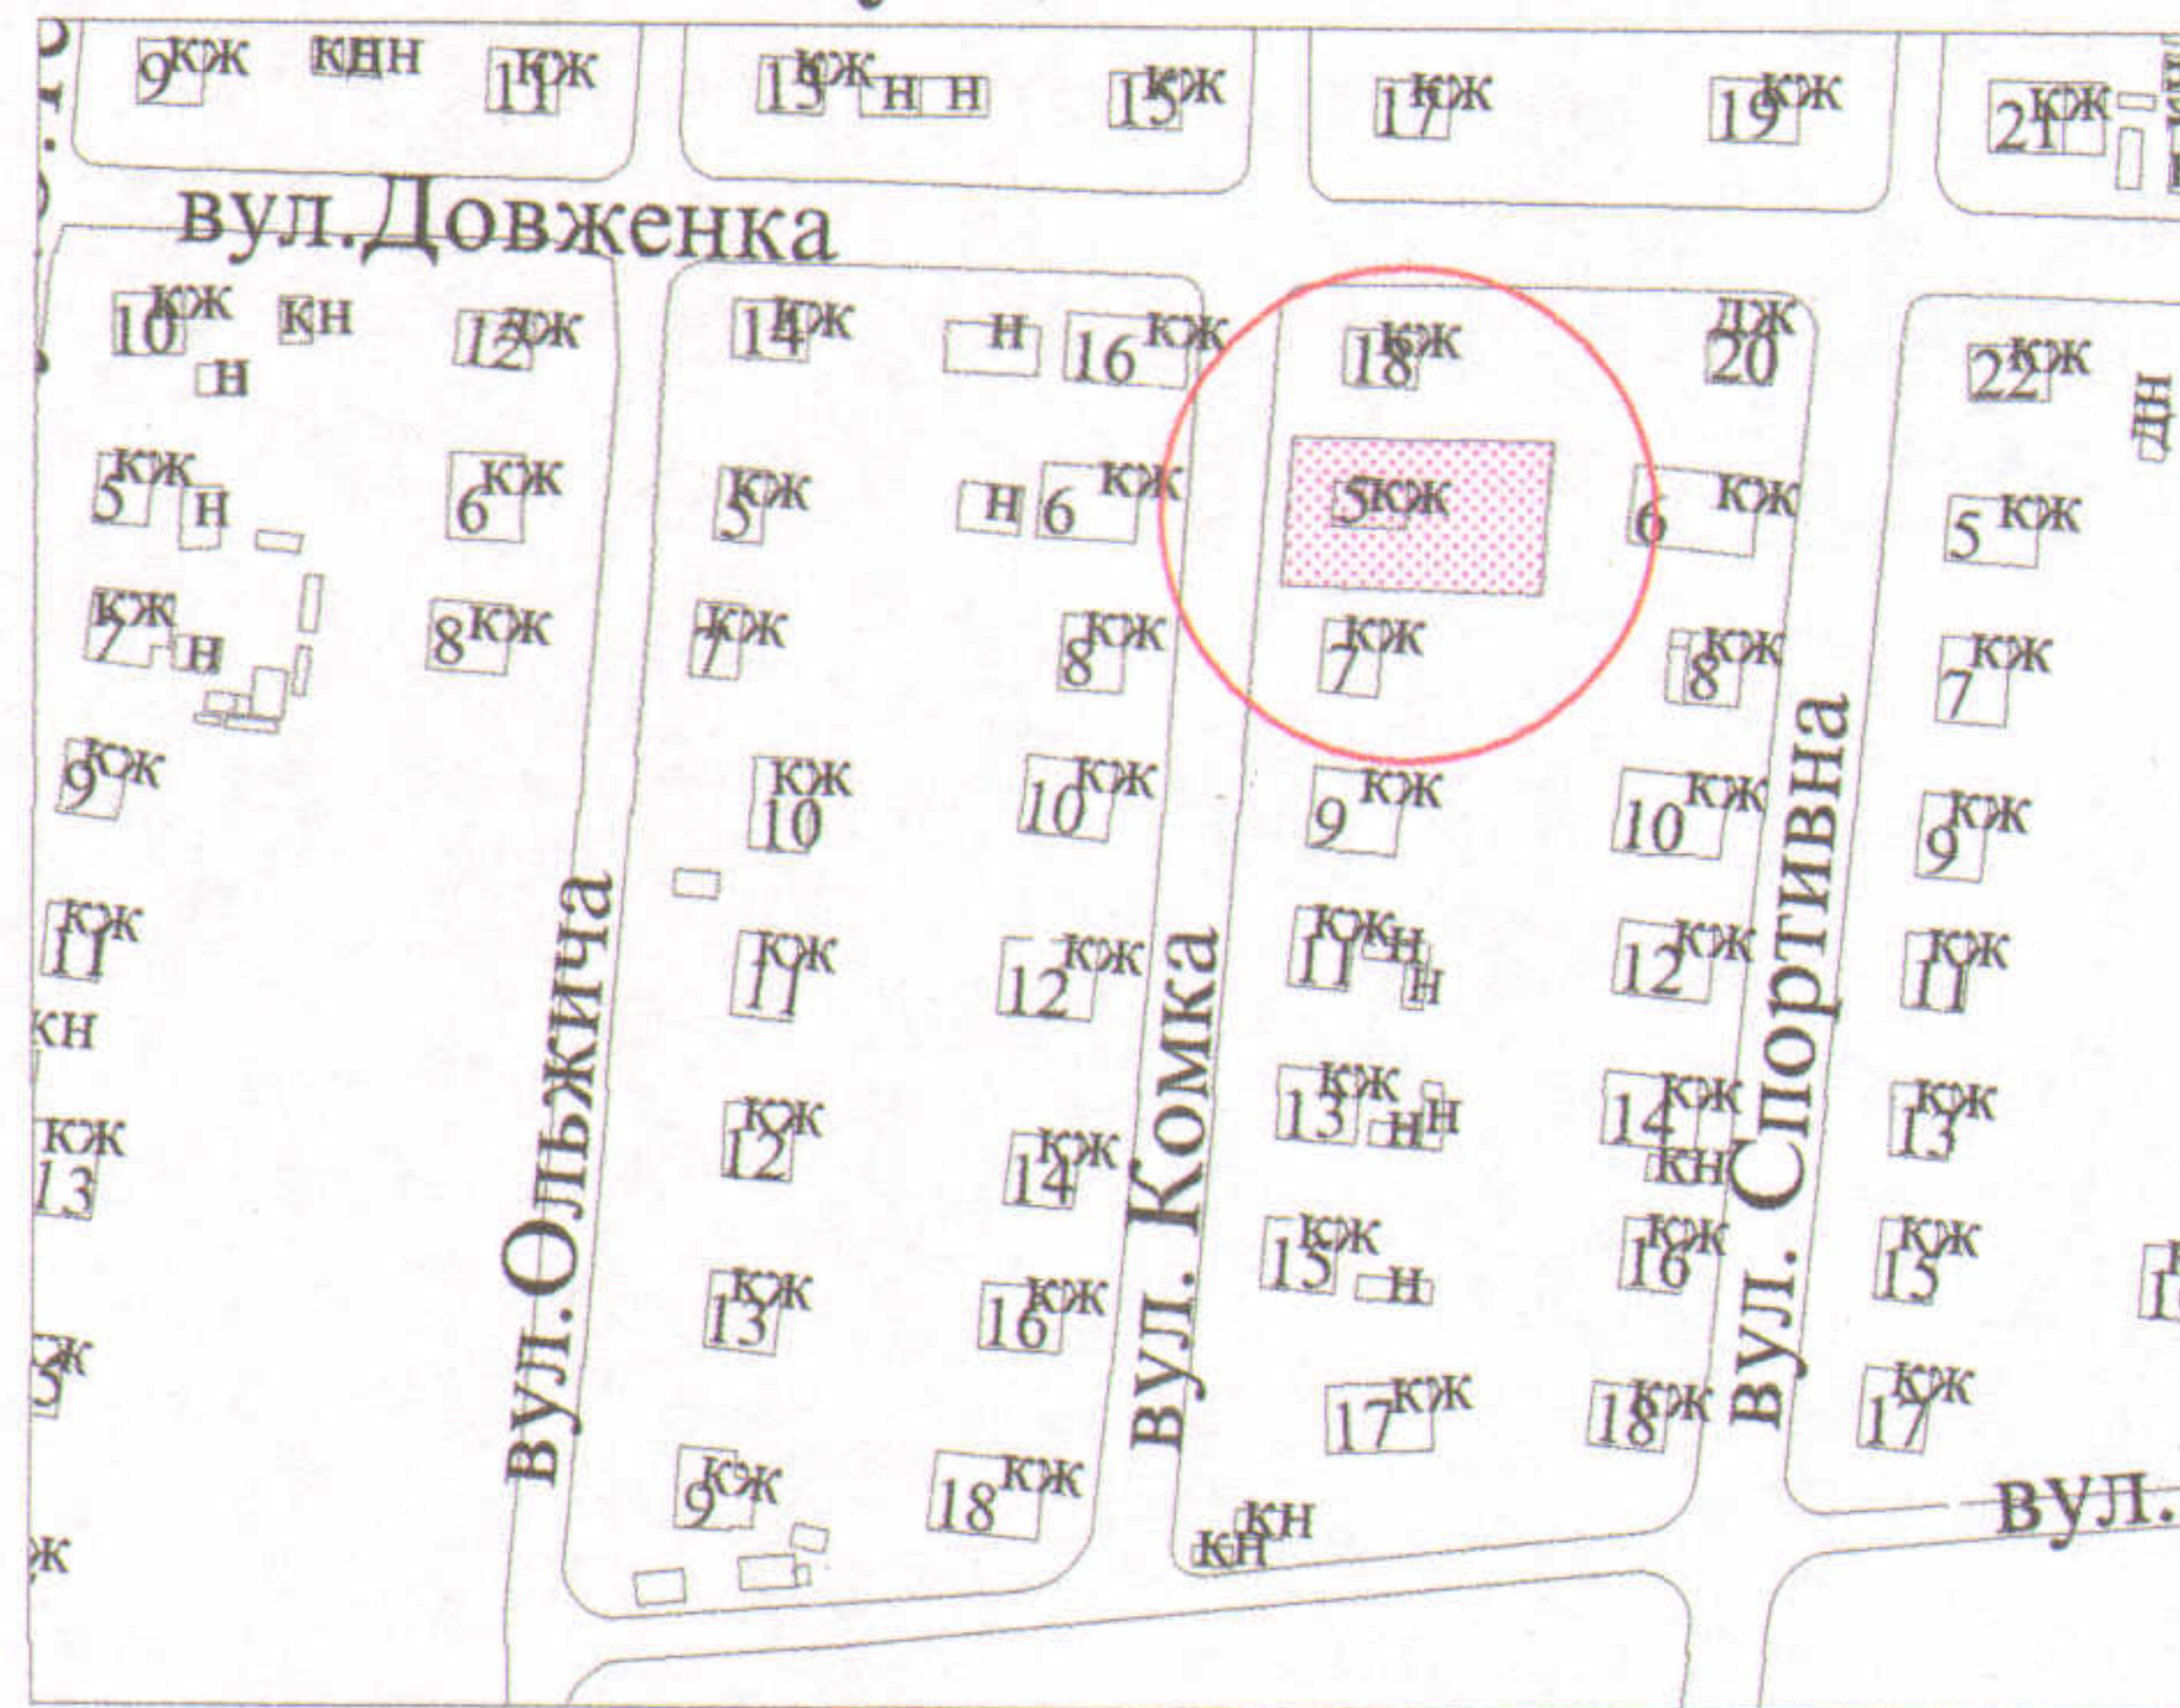

## УМОВНІ ПОЗНАЧЕННЯ

0,0646 га

- земельна ділянка, що передається у власність для будівництва та обслуговування жилого будинку, господарських будівель і споруд

0,0145 га

- обмеження, встановлені щодо використання земельної ділянки (охоронні зони навколо інженерних комунікацій (01.08) - водопровід, повітряна лінія електропередач, повітряна лінія електрозв'язку)

СЕКРЕТАР МІСЬКОЇ РАДИ

Григорій ПУСТОВІТ

Підприємець ФІЗИЧНА ОСОБА-ПІДПРИЄМЕЦЬ ХОЛОДКОВ ОЛЕКСАНДР ВОЛОДИМИРОВИЧ	Масштаб 1 : 500	
	Площа ділянки (га)	3 них у власність в оренду
0,0646	0,0646	-