Додаток до рішення міської ради
№ _____ від "___" _____ 20__ р.

ПЛАН
земельної ділянки

Кадастровий №: *0710100000:22:031:0031*

Адреса: *м. Луцьк, вул. Конякіна, 7-а*

Землевласник: *Територіальна громада міста Луцька в особі Луцької міської ради*

Ситуаційна схема

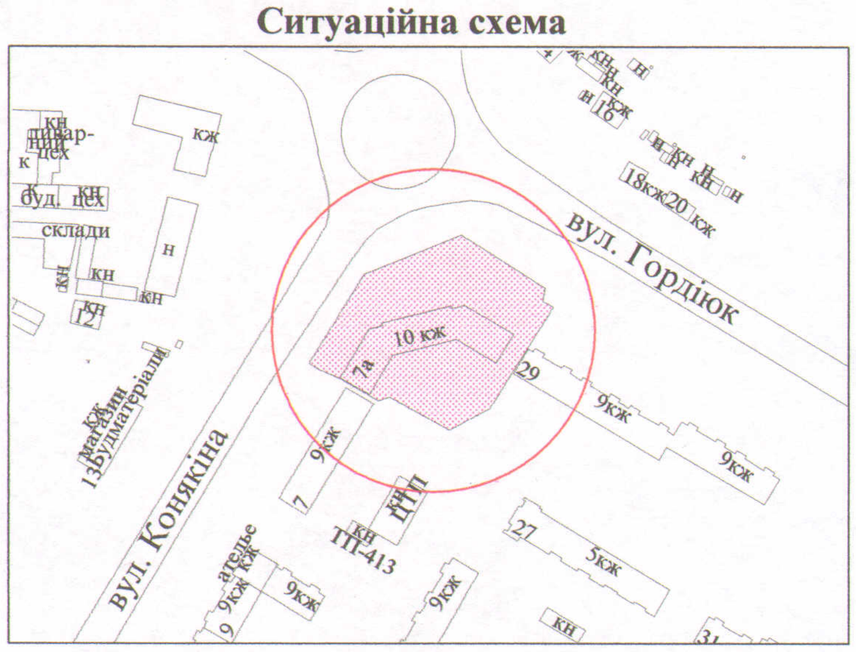

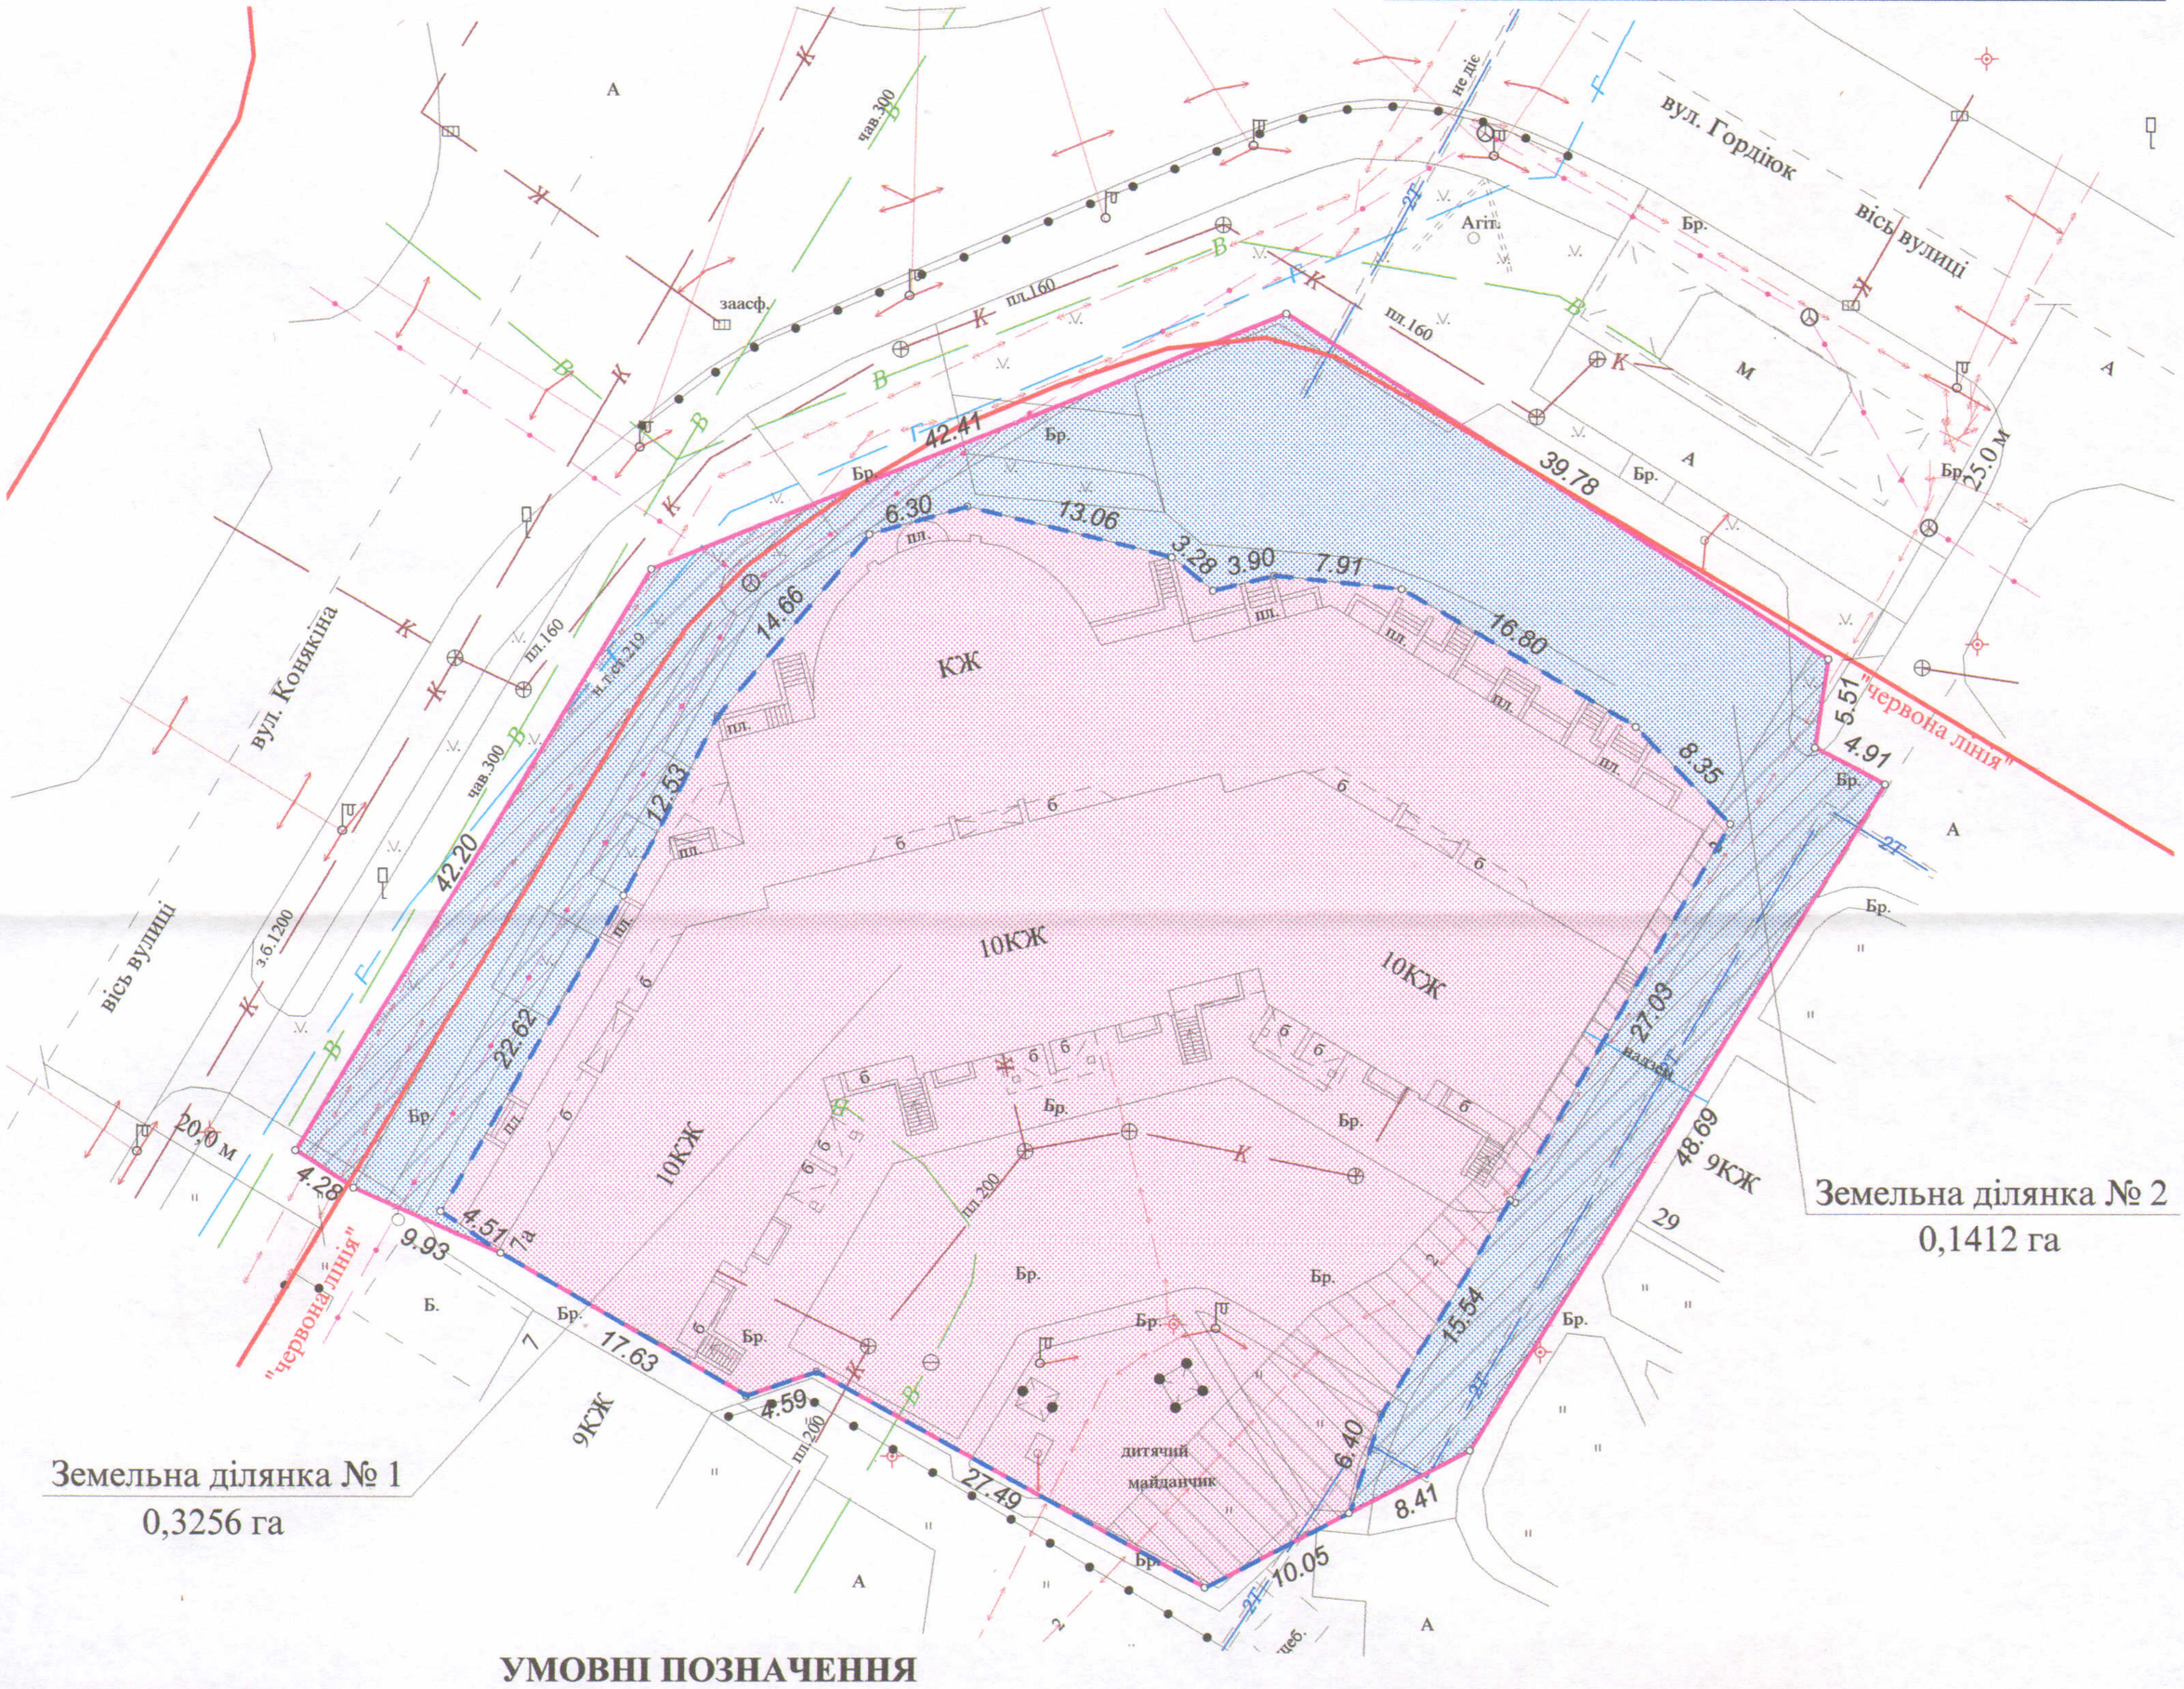

УМОВНІ ПОЗНАЧЕННЯ

0,4668 га - земельна ділянка Територіальної громади міста Луцька в особі Луцької міської ради, кадастровим № 0710100000:22:031:0031, що підлягає поділу

- - - - - - межа поділу земельної ділянки

0,3256 га - земельна ділянка № 1 Територіальної громади міста Луцька в особі Луцької міської ради

0,0246 га - обмеження, встановлені щодо використання земельної ділянки (охоронні зони навколо інженерних комунікацій (01.08) - теплотраса, підземна кабельна лінія електропередачі)

0,1412 га - земельна ділянка № 2 Територіальної громади міста Луцька в особі Луцької міської ради

0,0666 га - обмеження, встановлені щодо використання земельної ділянки (охоронні зони навколо інженерних комунікацій (01.08) - водопровід, каналізація, газопровід, підземна кабельна лінія електрозв'язку, підземні кабельні лінії електропередачі, теплотраса)

Підприємець **О.В. Холодков**

Масштаб 1 : 500

Площі земельних ділянок, га

1	0,4668	0,1412
2		0,3256

ФІЗИЧНА ОСОБА-ПІДПРИЄМЕЦЬ ХОЛОДКОВ ОЛЕКСАНДР ВОЛОДИМИРОВИЧ

СЕКРЕТАР МІСЬКОЇ РАДИ _____ **Григорій ПУСТОВІТ**