ПЛАН
земельної ділянки
Кадастровий номер: *0710100000:11:051:0012*

Адреса: *м. Луцьк, вул. Іови Кондзелевича, 24*

Землекористувач:
Публічне акціонерне товариство "Спектр"

Додаток до рішення міської ради
№ _____ від "__"_____ 2019 р.

Ситуаційна схема

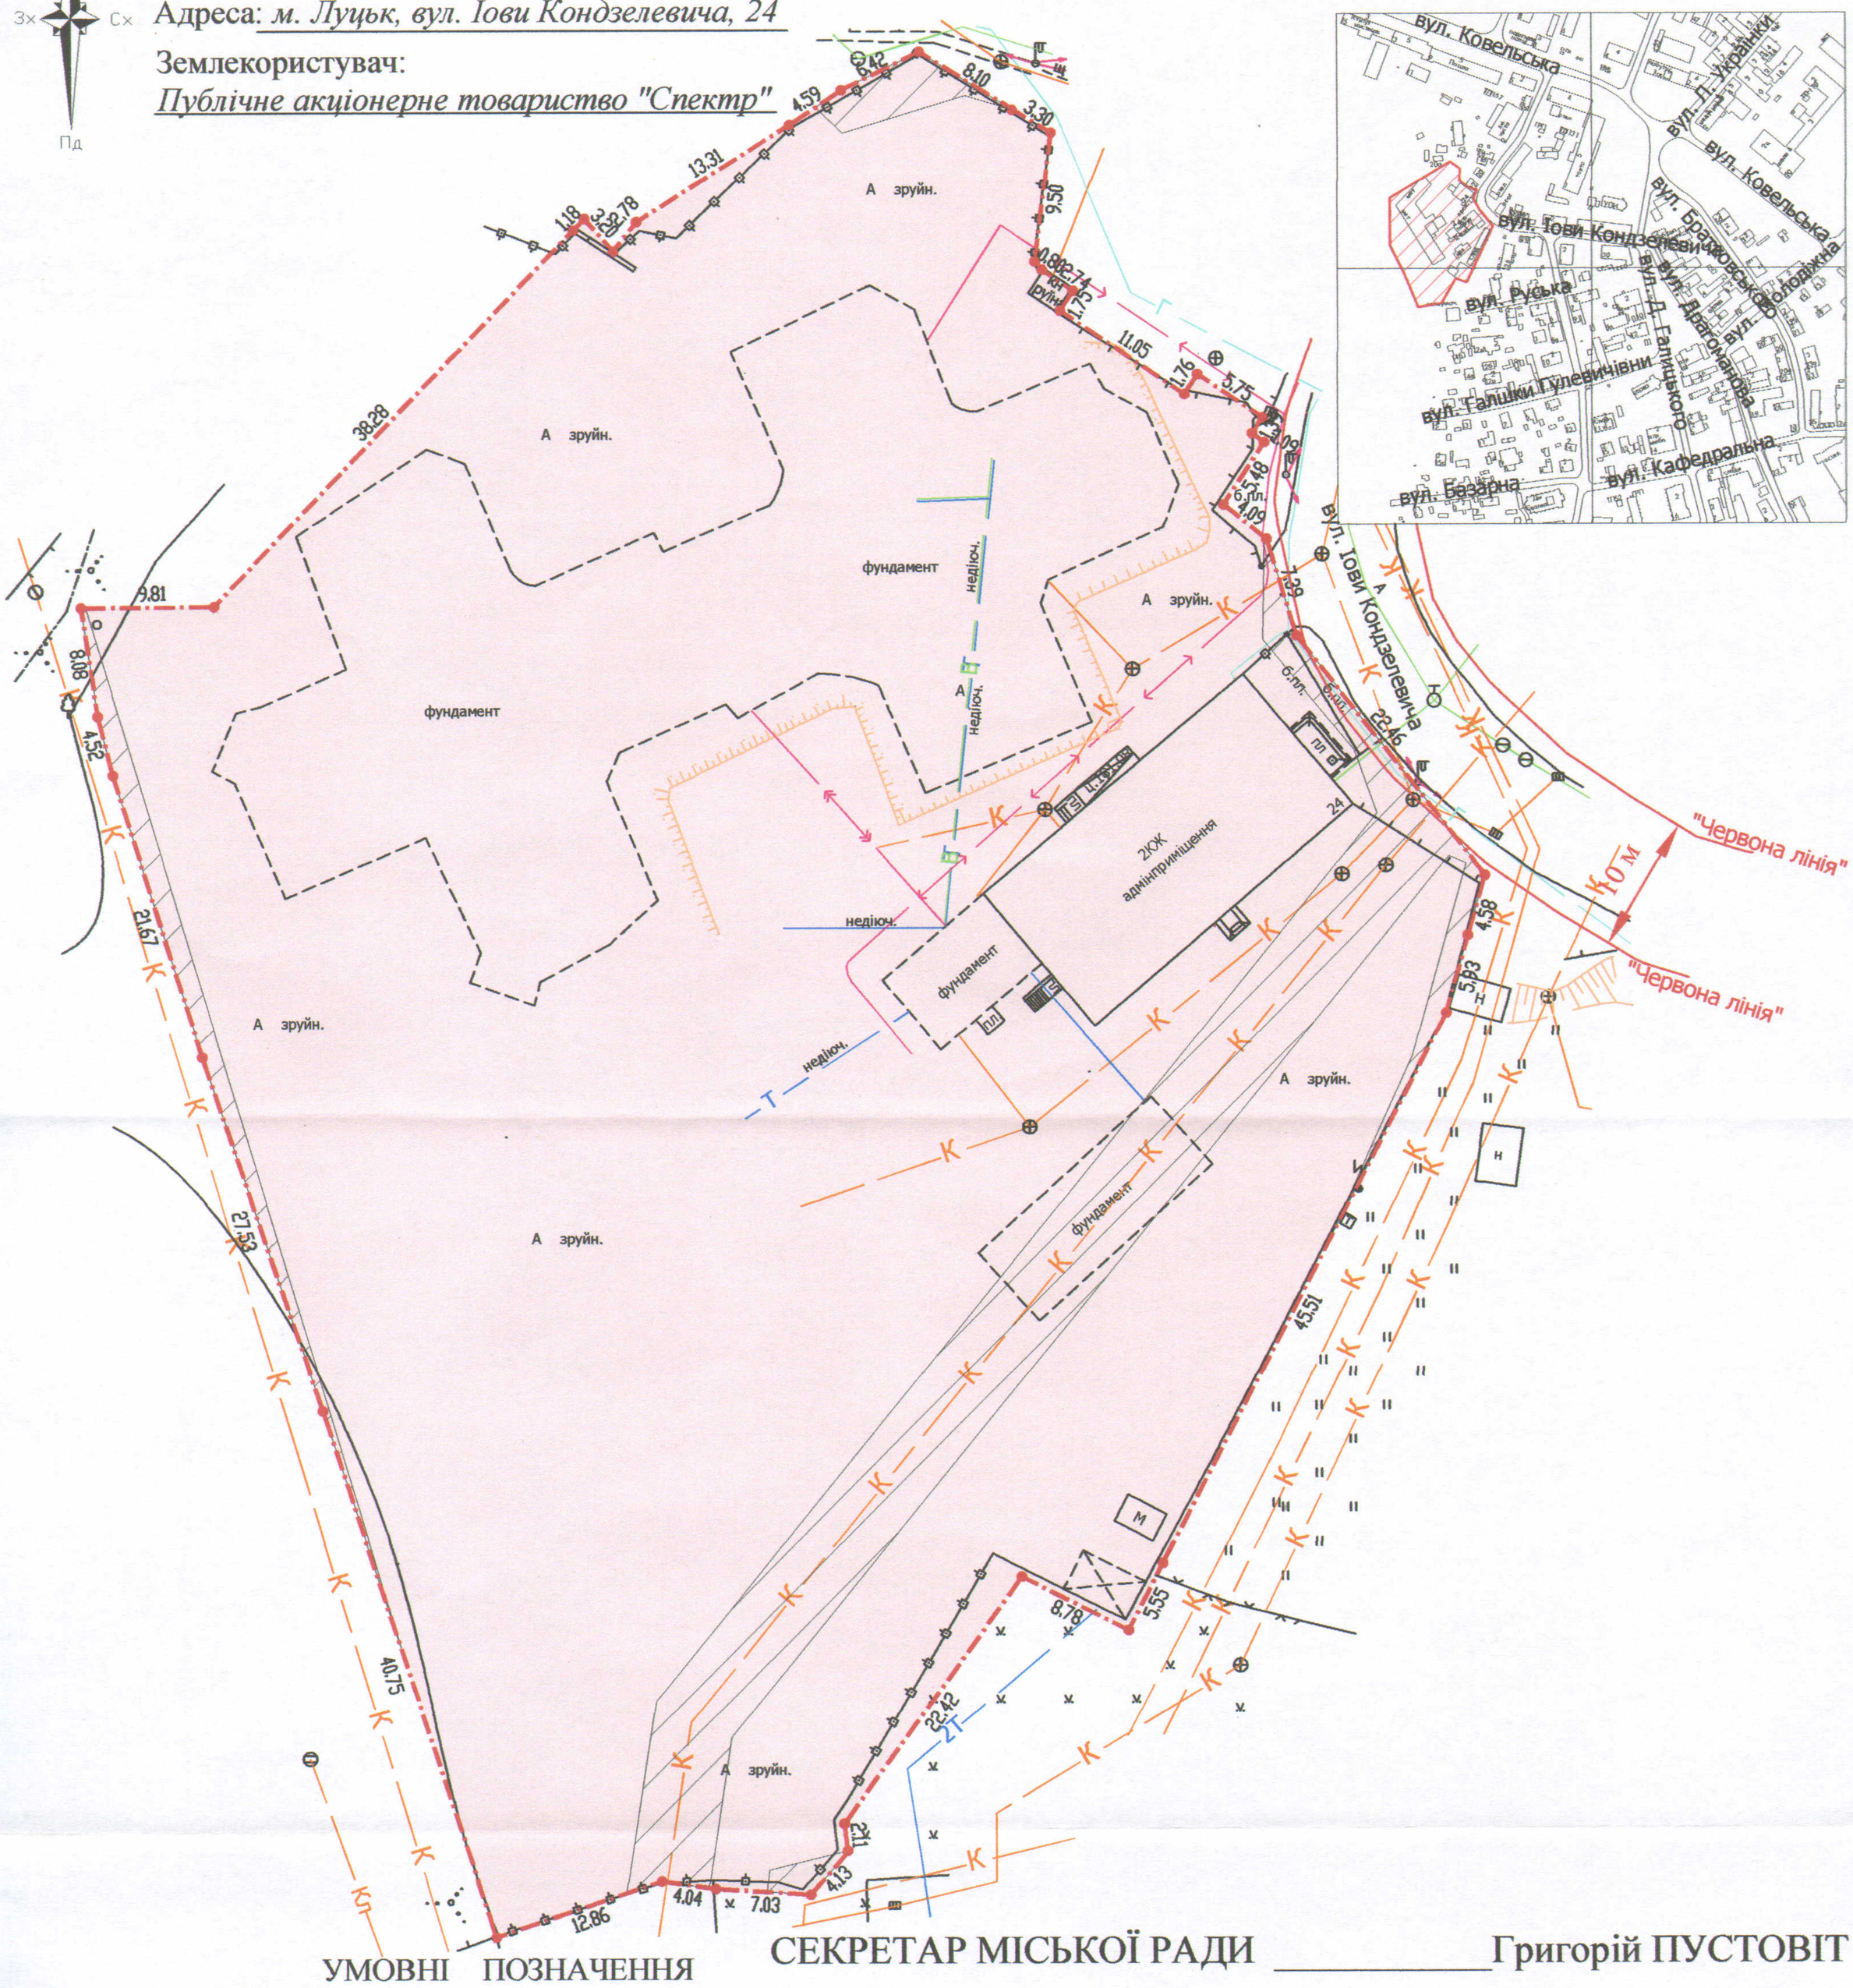

СЕКРЕТАР МІСЬКОЇ РАДИ _____Григорій ПУСТОВІТ

УМОВНІ ПОЗНАЧЕННЯ

0,8650 га — земельна ділянка, договір оренди якої поновлюється на новий строк для будівництва та обслуговування житлового комплексу

0,8650 га — земельна ділянка, право оренди на яку зареєстроване в Державному реєстрі речових прав на нерухоме майно від 10.02.2014, номер запису 4623689, відповідно до додаткової угоди про поновлення договору оренди землі від 21.03.2013

0,0787 га — обмеження, встановлені щодо використання земельної ділянки (охоронні зони навколо інженерних комунікацій (01.08) - каналізація, газопровід, водопровід, повітряна лінія електропередачі)

Директор		А.І. Крисак	Масштаб 1: 500		
Відповідальний за якість робіт		О.А. Ємець			
Виконав		О.І. Бондар	Площа ділянки (га)	З них	
ТзОВ "ГЦНТП+"				у власність	в оренду
			0,8650	-	0,8650