Додаток до рішення міської ради
№ _____ від "___" _____ 201_ р.

ПЛАН

земельної ділянки

Кадастровий №: *0710100000:21:130:0028*

Адреса: *м. Луцьк, бульвар Дружби Народів, 10*

Землекористувач: *Товариство з обмеженою відповідальністю "виробничо-торгова фірма "Агротекс"*

Ситуаційна схема

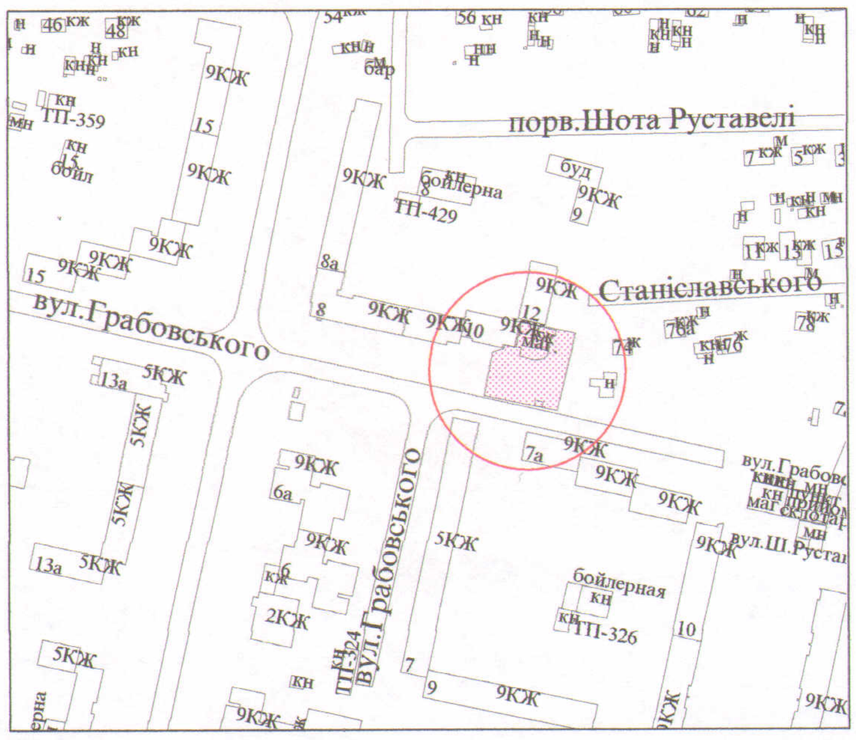

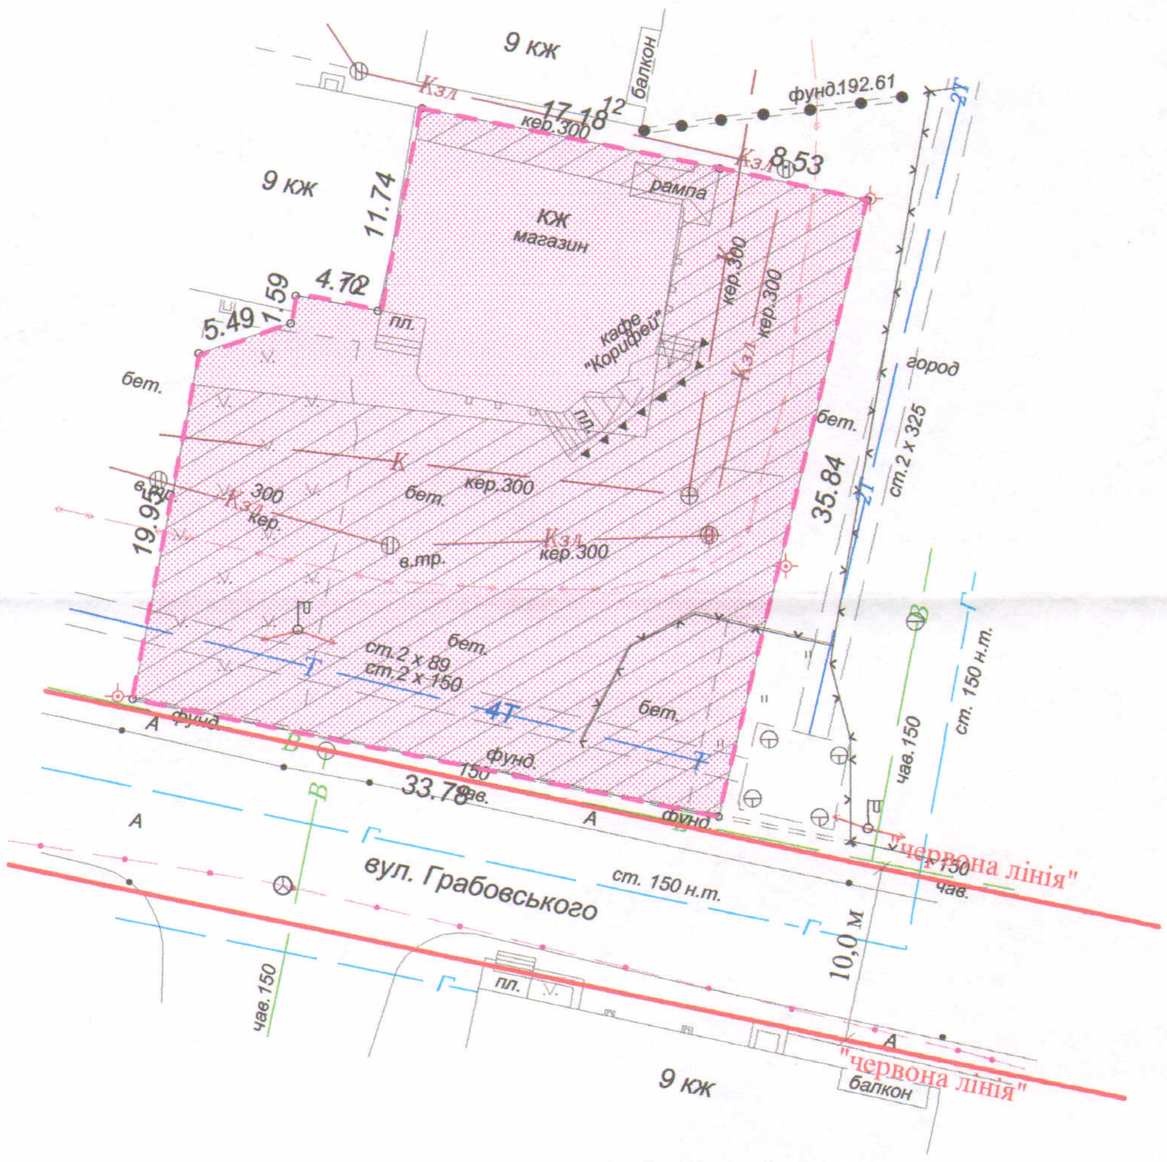

УМОВНІ ПОЗНАЧЕННЯ

0,1118 га - земельна ділянка ТзОВ "ВТФ "Агротекс", право постійного користування на яку зареєстроване в Державному реєстрі речових прав на нерухоме майно від 15.05.2019, номер запису про інше речове право: 31583033 для обслуговування адміністративних та господарських споруд

0,0849 га - обмеження, встановлені щодо використання земельної ділянки (охоронні зони навколо інженерних комунікацій (01.08) - водопровід, каналізація, повітряна лінія електропередачі, теплотраса, підземна кабельна лінія електропередачі високої напруги)

СЕКРЕТАР МІСЬКОЇ РАДИ _____ **Григорій ПУСТОВІТ**

Масштаб 1 : 500

Підприємець	О.В. Холодков	Площа ділянки (га)	З них	
			у власності	у постійному користуванні
ФІЗИЧНА ОСОБА-ПІДПРИЄМЕЦЬ ХОЛОДКОВ ОЛЕКСАНДР ВОЛОДИМИРОВИЧ		0,1118	-	0,1118