



ПЛАН земельної ділянки

Кадастровий № : 0710100000:22:065:0002

Адреса: м. Луцьк, вул. Кравчука

Землекористувач: Фізична особа-підприємець Шугай Петро Васильович

Ситуаційна схема

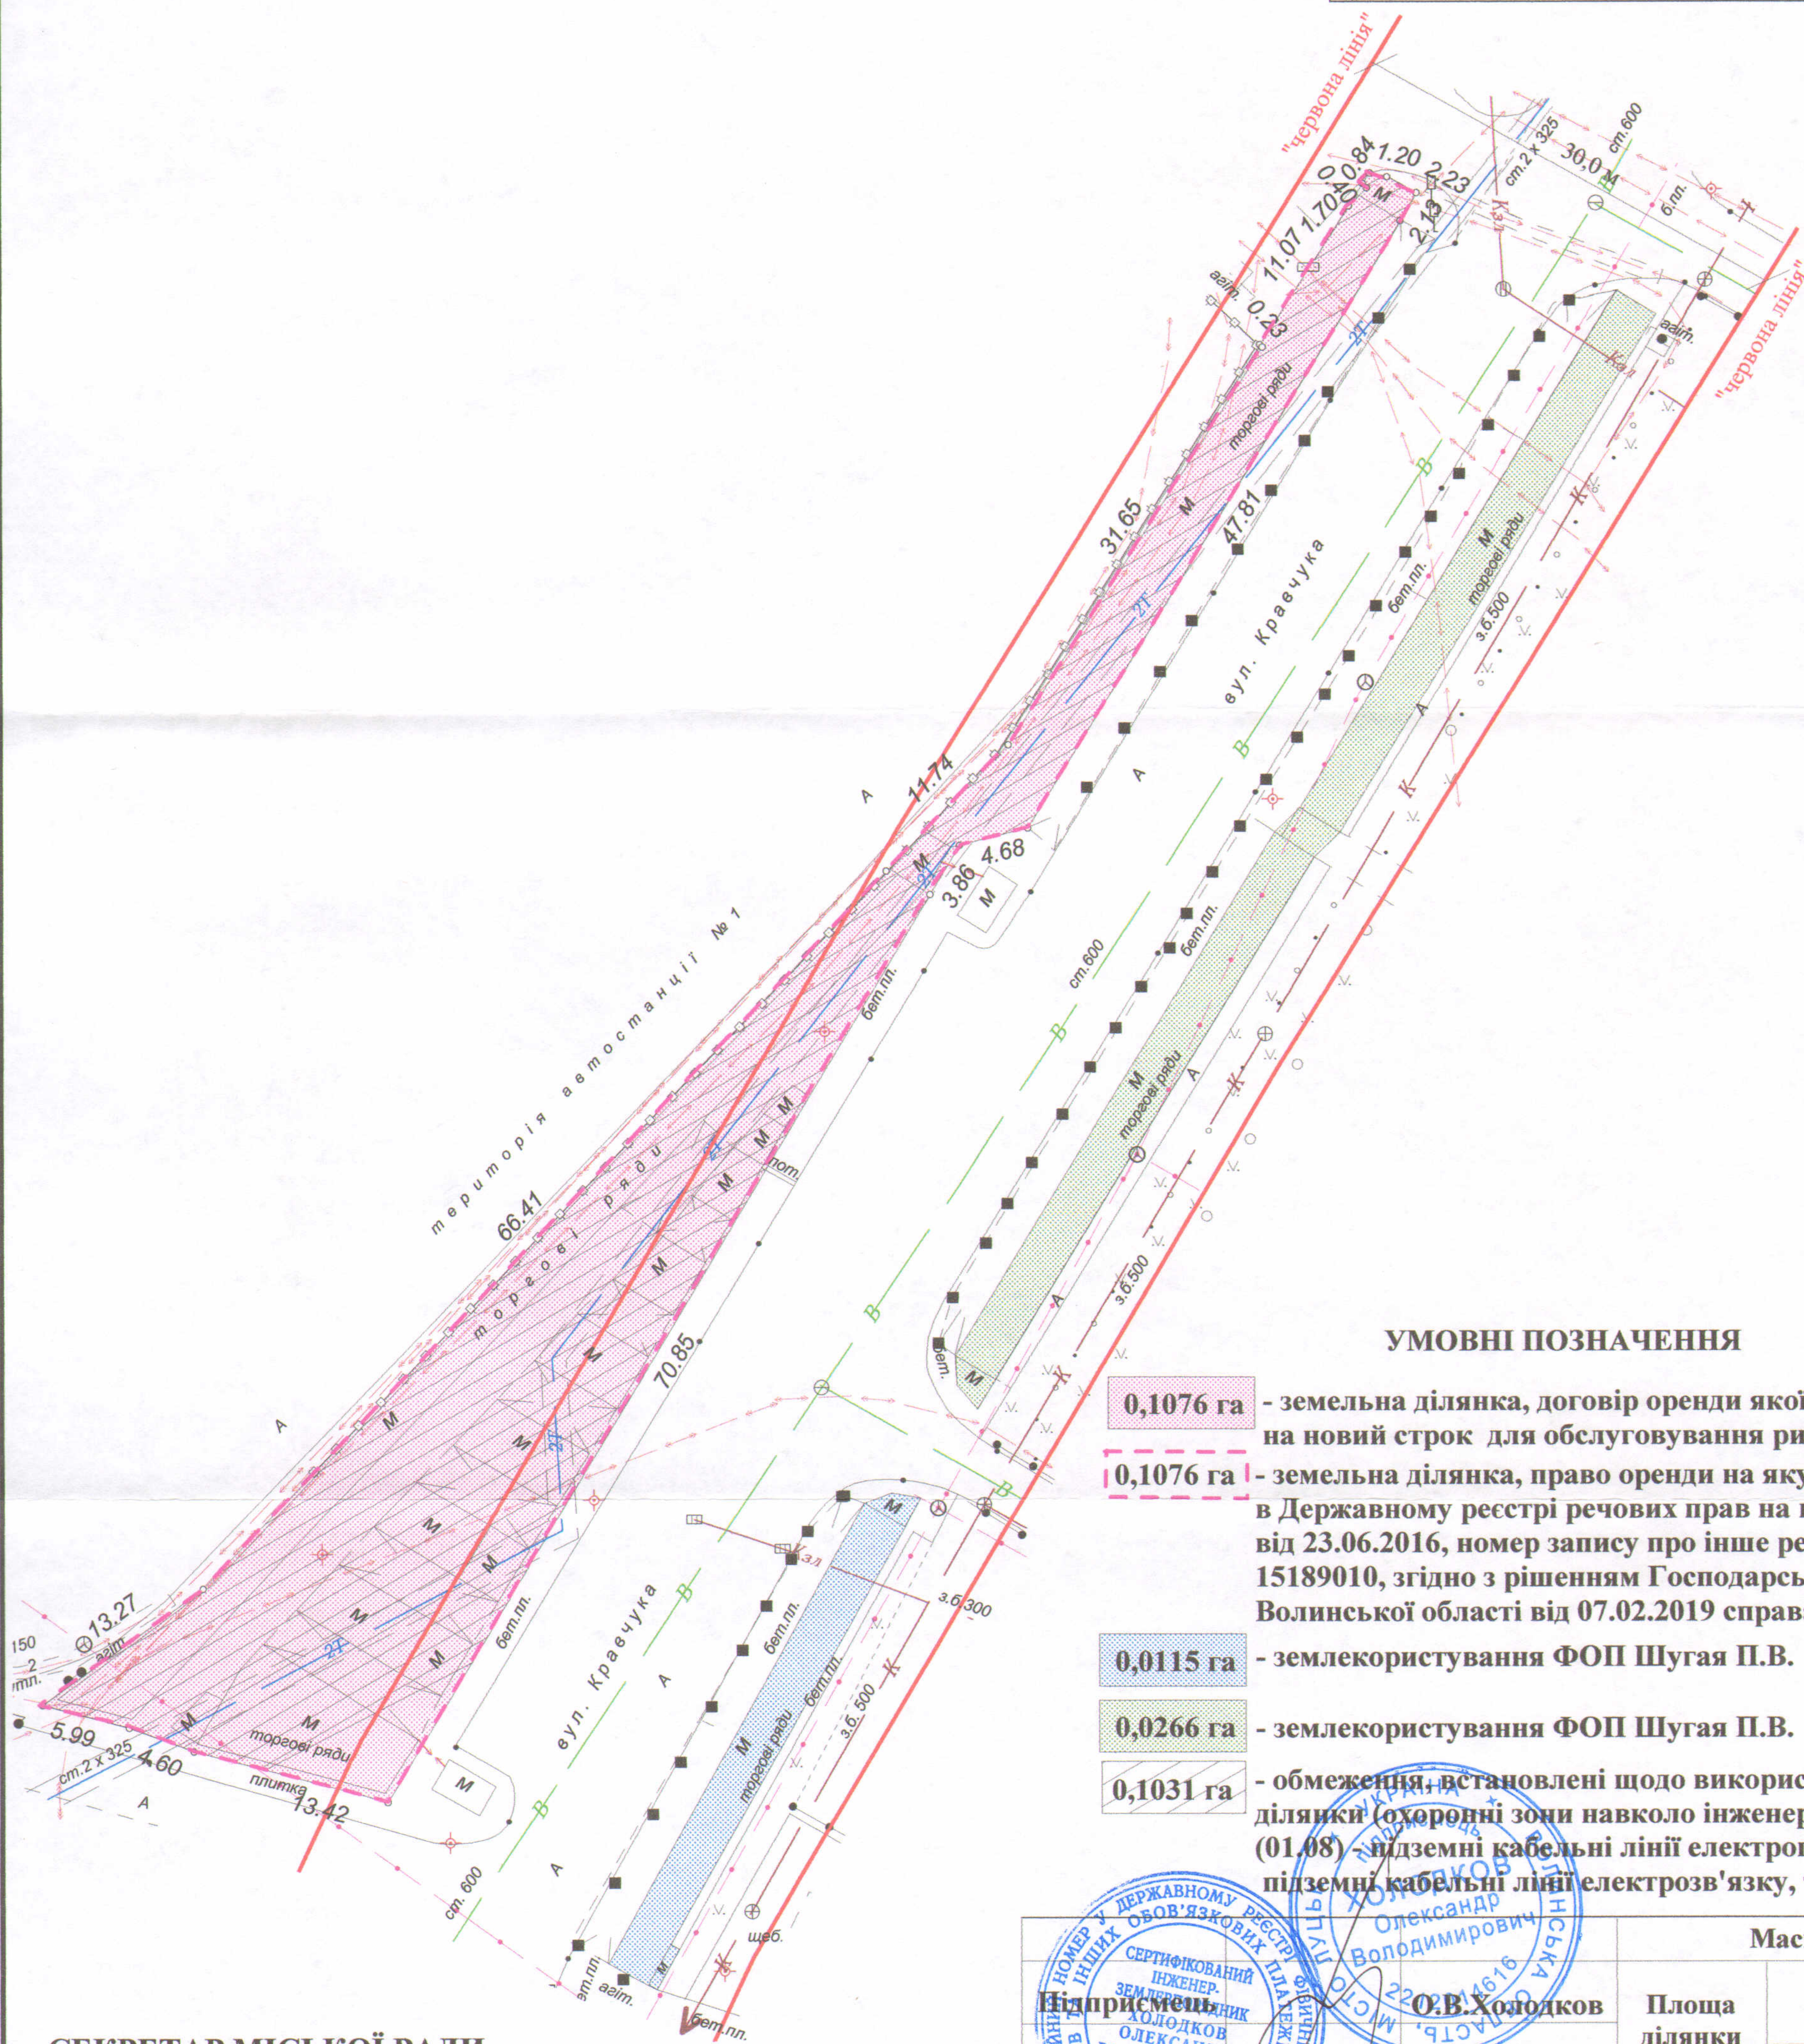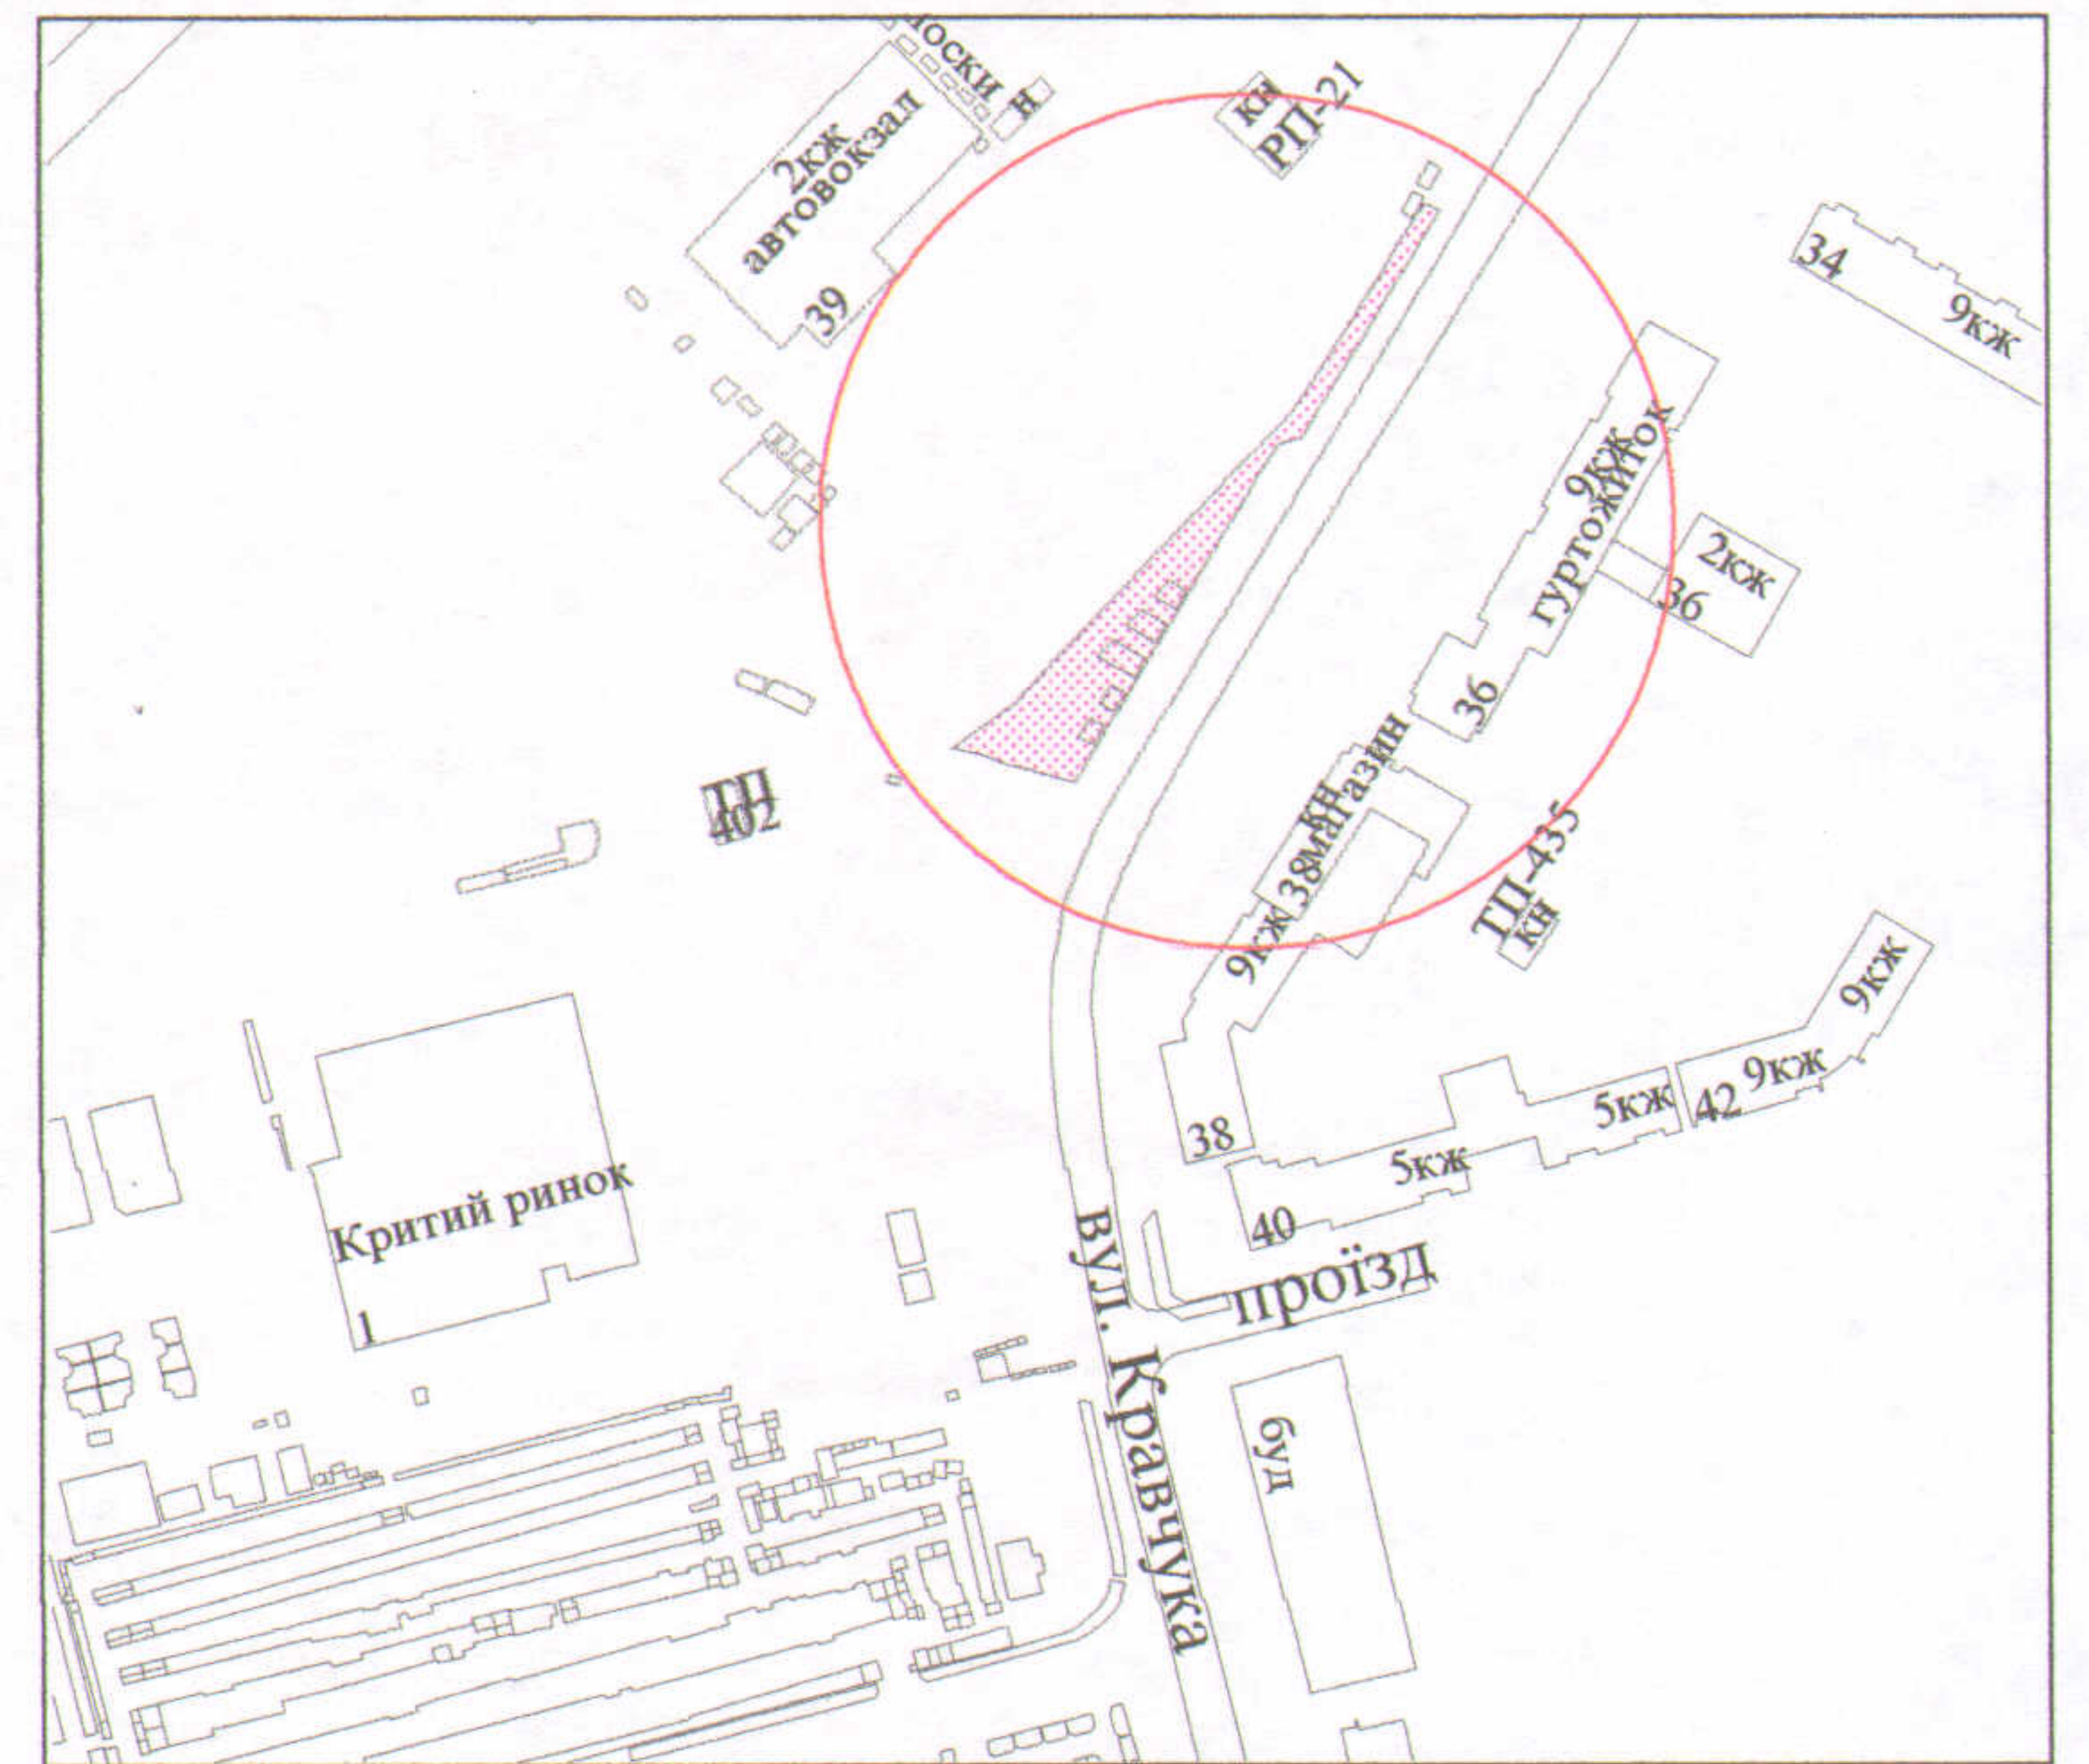

УМОВНІ ПОЗНАЧЕННЯ

- 0,1076 га - земельна ділянка, договір оренди якої поновлюється на новий строк для обслуговування ринку "Шанс"
- 0,1076 га - земельна ділянка, право оренди на яку зареєстроване в Державному реєстрі речових прав на нерухоме майно від 23.06.2016, номер запису про інше речове право: 15189010, згідно з рішенням Господарського суду Волинської області від 07.02.2019 справа № 903/837/18
- 0,0115 га - землекористування ФОП Шугая П.В.
- 0,0266 га - землекористування ФОП Шугая П.В.
- 0,1031 га - обмеження, встановлені щодо використання земельної ділянки (охоронні зони навколо інженерних комунікацій (01.08) підземні кабельні лінії електропередачі, підземні кабельні лінії електрозв'язку, тепломережі)

Масштаб 1 : 500			
Площа ділянки (га)	З них		
	в оренду	у власність	
0,1076	0,1076	-	

СЕКРЕТАР МІСЬКОЇ РАДИ

Григорій ПУСТОВІТ