Додаток до рішення міської ради
№ _____ від "___" _____ 20__р.

ПЛАН
земельної ділянки

Кадастровий № : *0710100000:22:064:0005*

Адреса: *м. Луцьк, вул. Рівненська, 76-л*

Землекористувач:
громадянка Пазин Алла Володимирівна

Ситуаційна схема

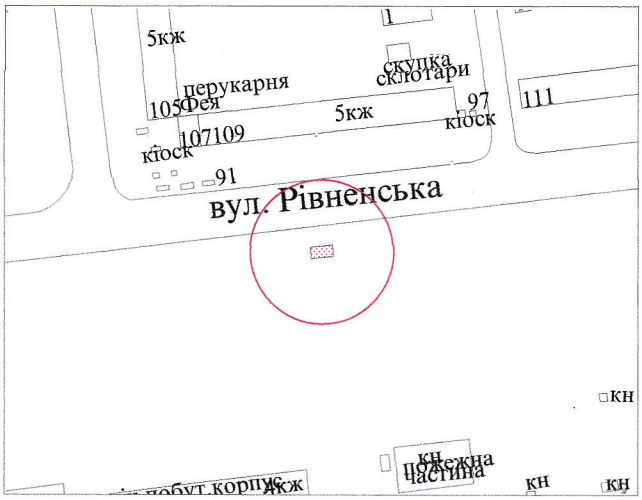

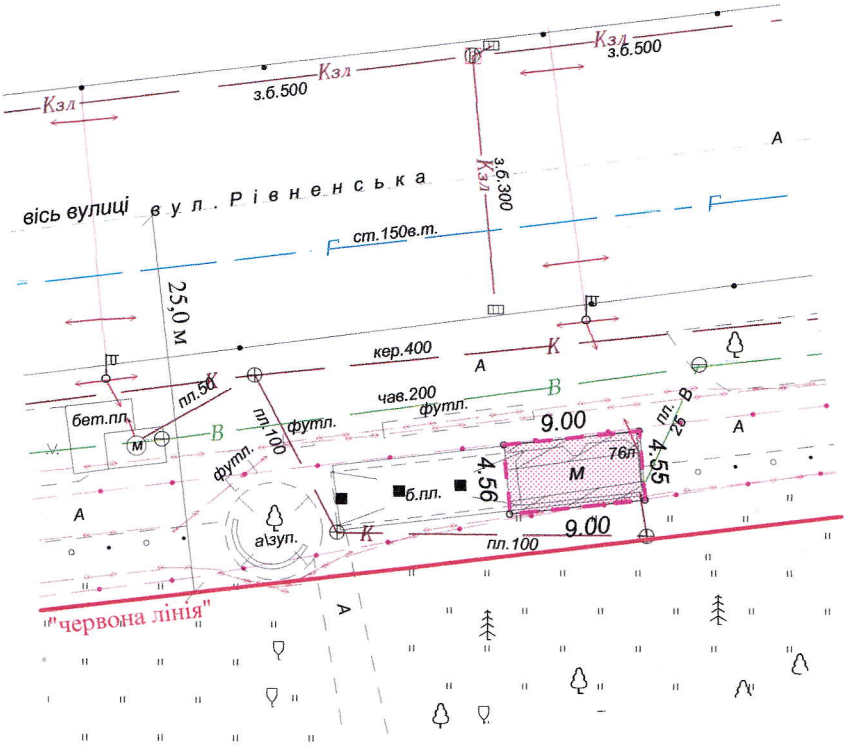

УМОВНІ ПОЗНАЧЕННЯ

0,0041 га - земельна ділянка, що надається в оренду для обслуговування критої зупинки громадського транспорту з торговим павільйоном

0,0041 га - земельна ділянка, що була надана в оренду ФОП Пазин А.В. згідно з договором оренди землі від 27.02.2012 за № 071010004000417

0,0023 га - обмеження, встановлені щодо використання земельної ділянки (охоронні зони навколо інженерних комунікацій (01.08) - водопровід, підземна кабельна лінія електропередачі, підземні кабельні лінії електрозв'язку)

СЕКРЕТАР МІСЬКОЇ РАДИ _____ **Григорій ПУСТОВІТ**

Підприємець **О.В.Холодков**

ФІЗИЧНА ОСОБА-ПІДПРИЄМЕЦЬ ХОЛОДКОВ ОЛЕКСАНДР ВОЛОДИМИРОВИЧ

Масштаб 1 : 500

Площа ділянки (га)	З них	
	у власність	в оренду
0,0041	-	0,0041