
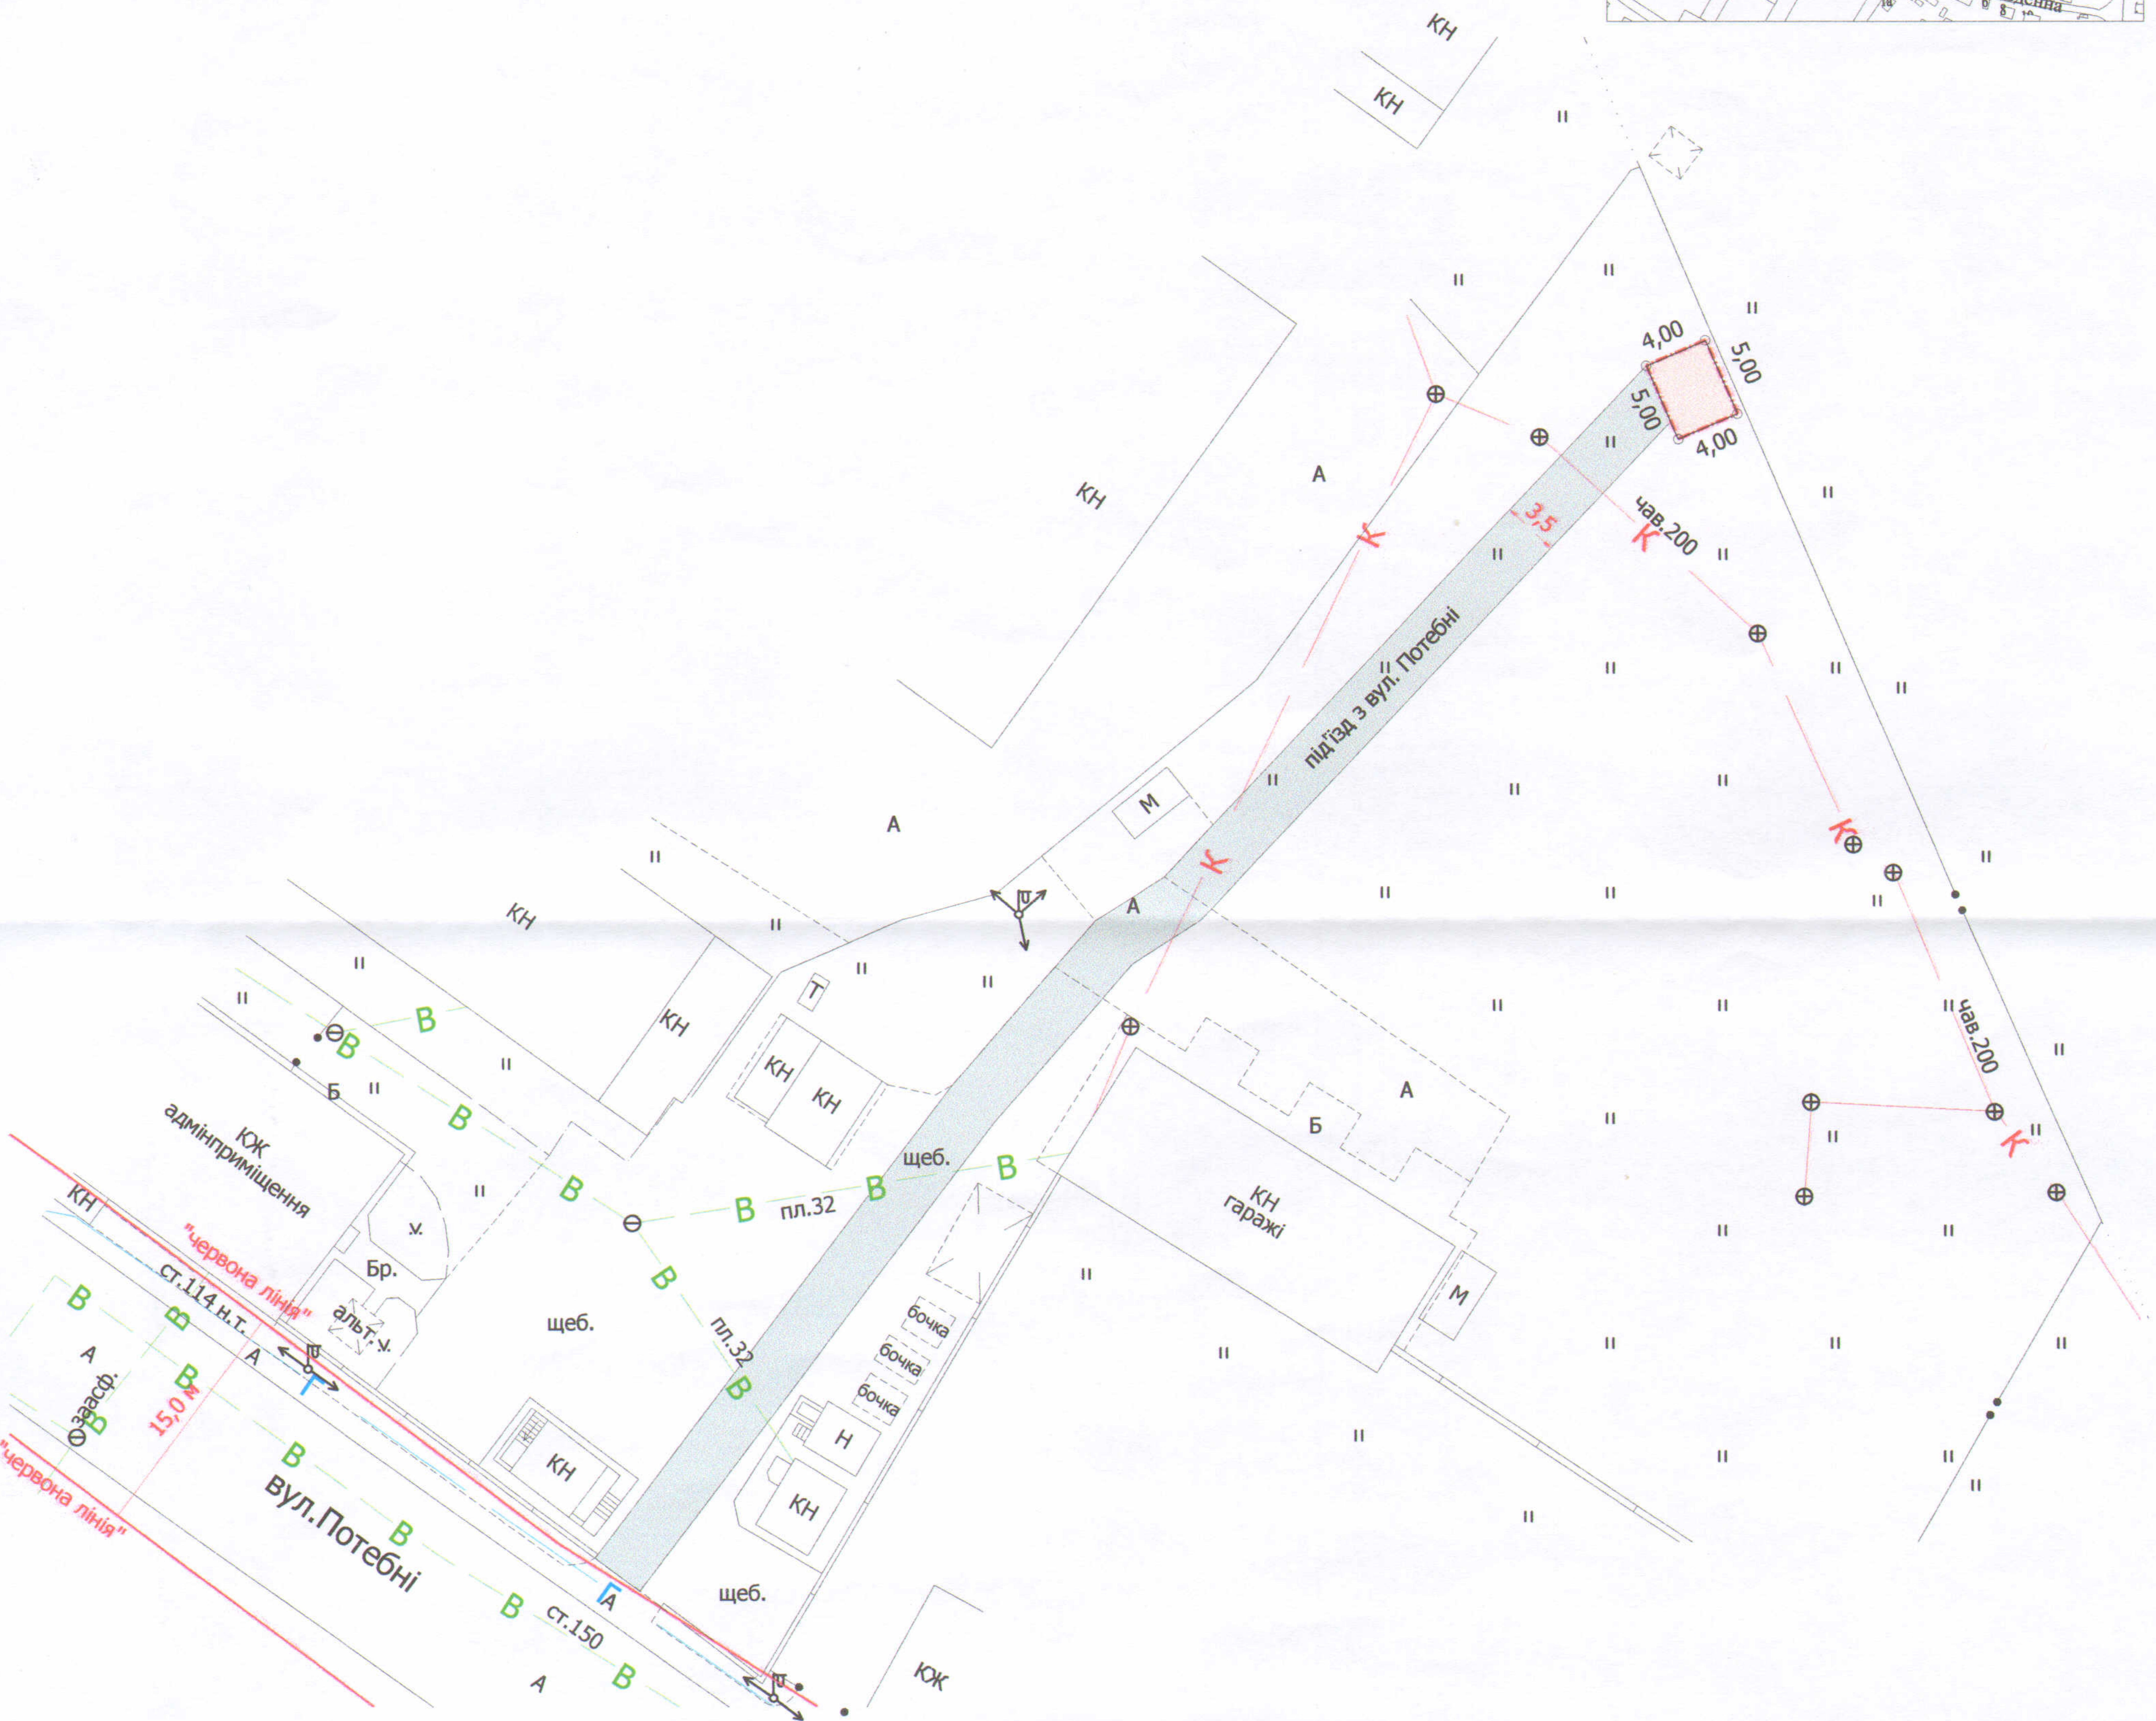


ПЛАН  
земельної ділянки

Кадастровий №: 0710100000:21:049:0052  
Адреса: м. Луцьк, вул. Потебні, 71  
Землекористувач: Приватна фірма "ОЛС"

Ситуаційна схема

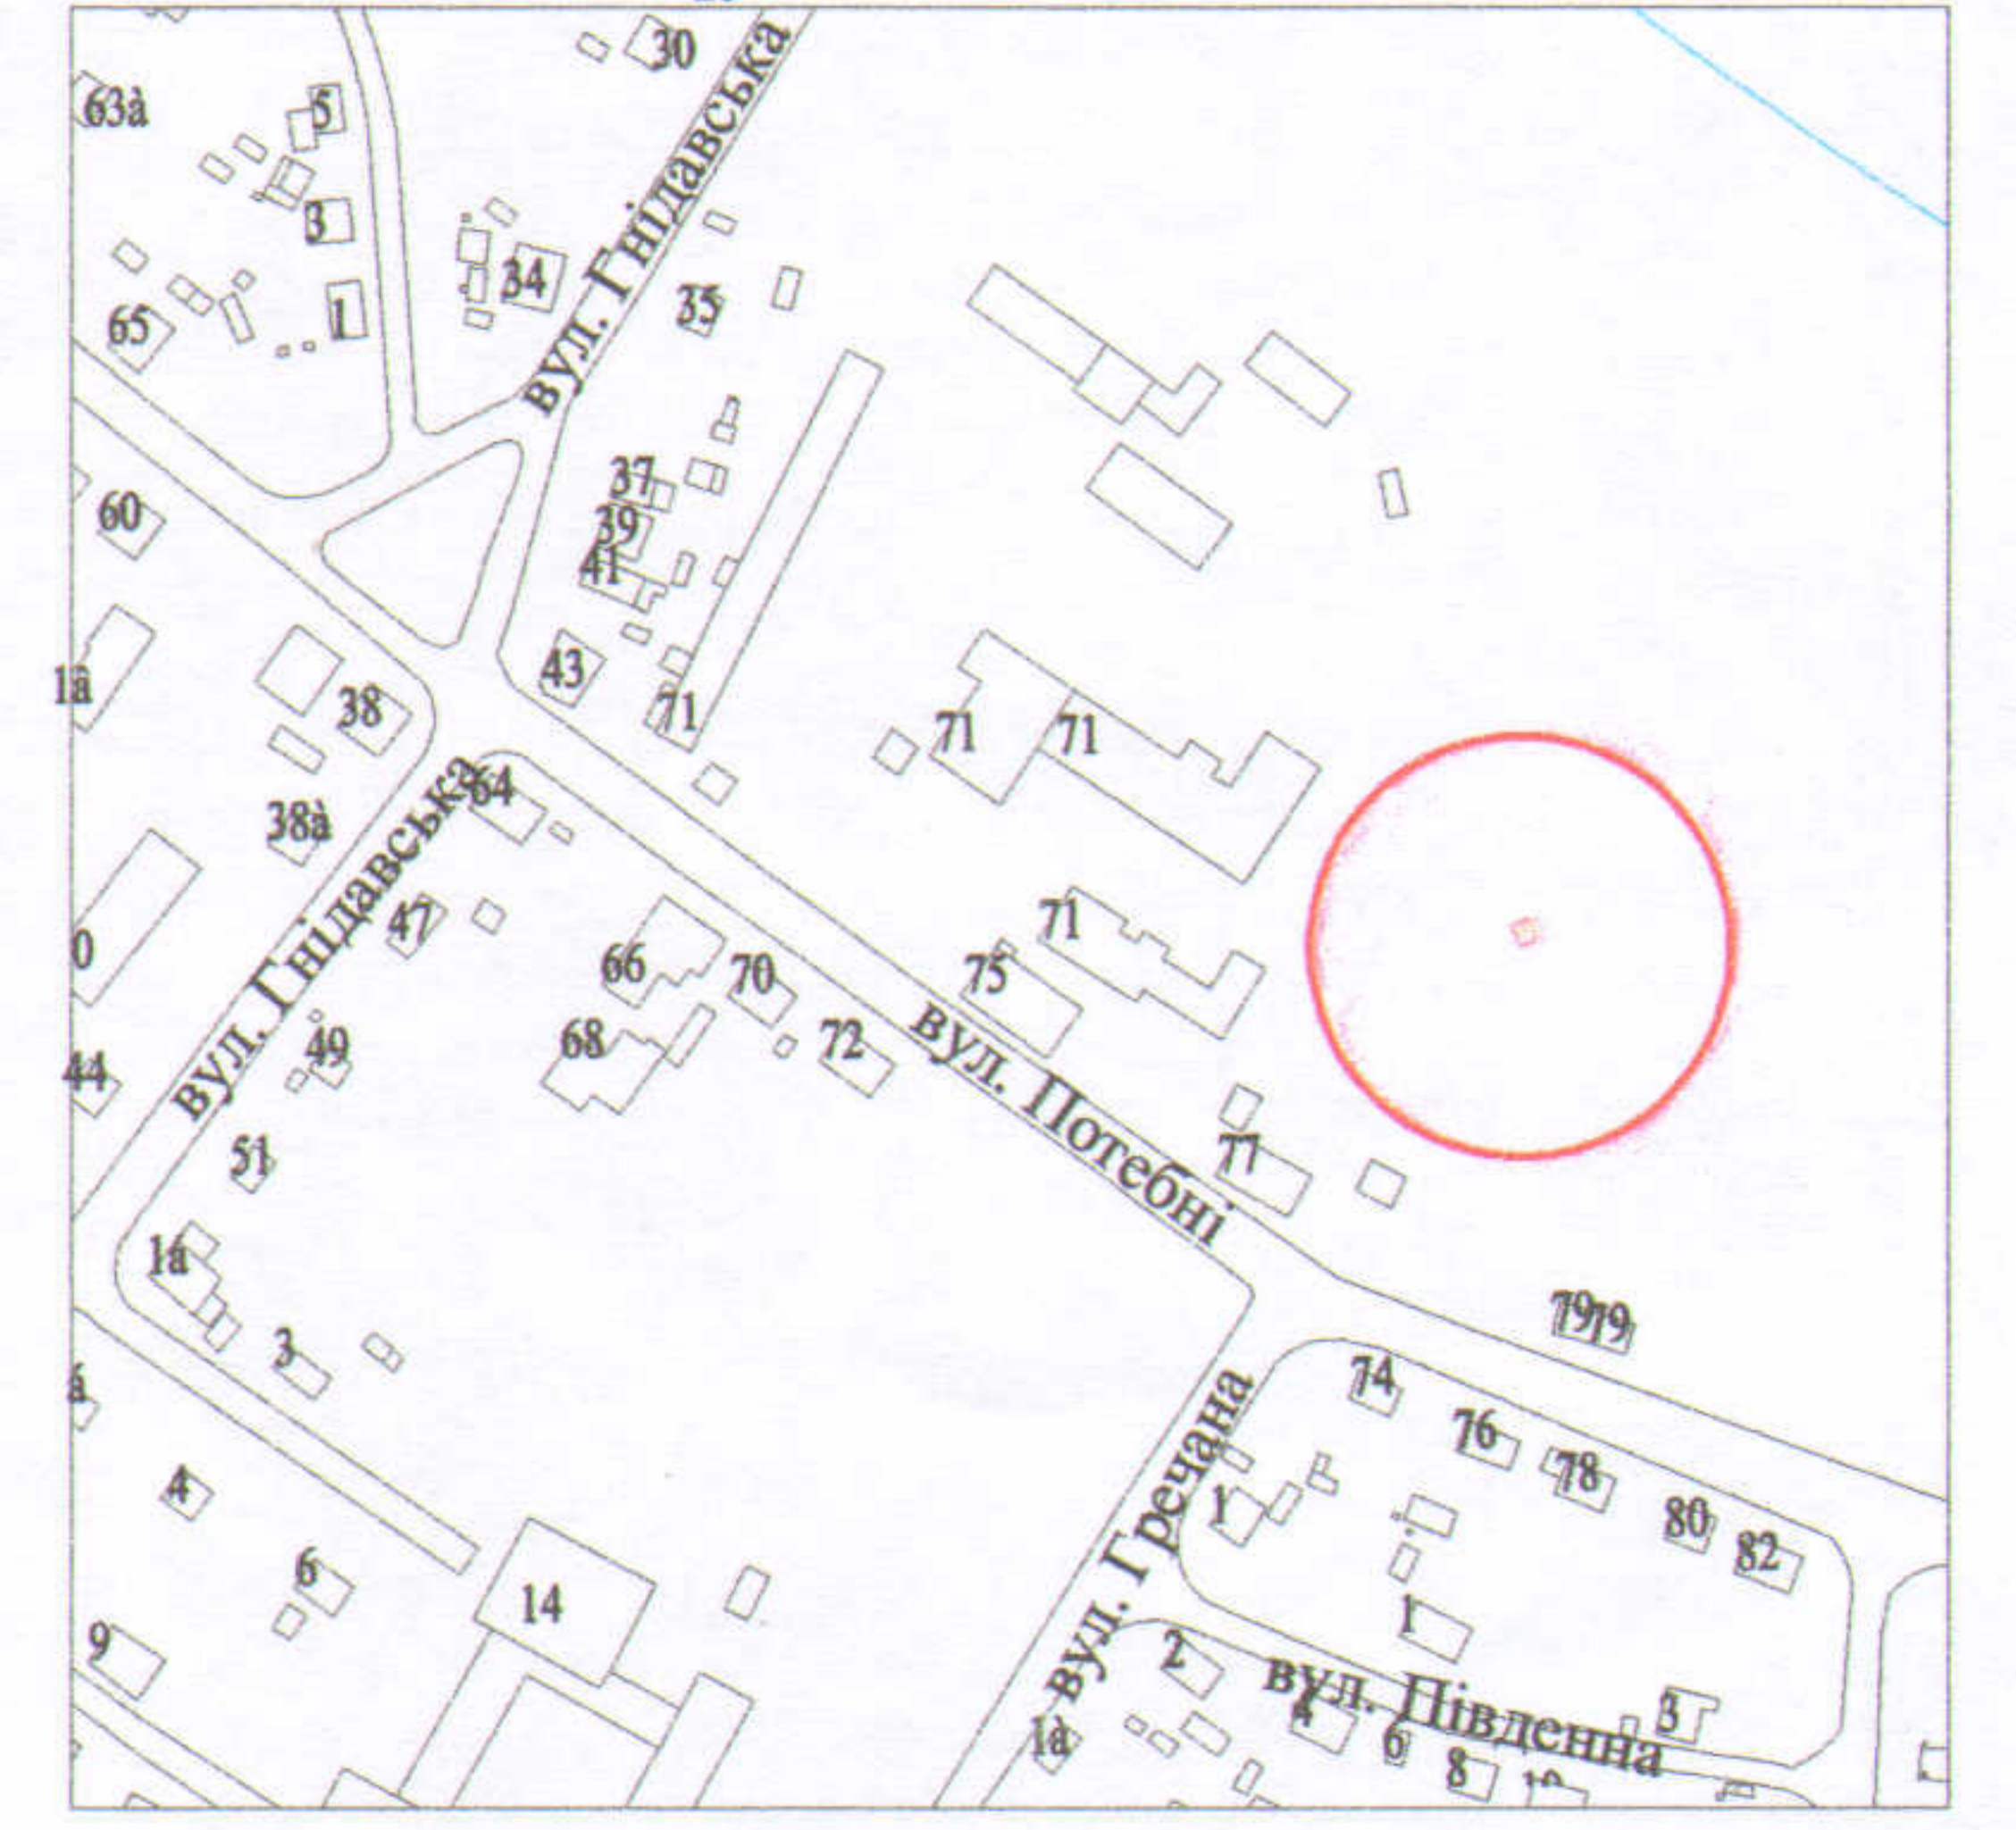

УМОВНІ ПОЗНАЧЕННЯ

- 0,0020 га - земельна ділянка у власності ПФ "ОЛС", цільове призначення якої змінюється з - для будівництва та обслуговування будівель торгівлі (В.03.07) (вид використання - для обслуговування приміщення відгодівельного цеху) на для розміщення та експлуатації об'єктів і споруд телекомунікацій (J.13.01)
- 0,0020 га - земельна ділянка ПФ "ОЛС", право власності на яку зареєстроване в Державному реєстрі речових прав на нерухоме майно від 12.03.2019, номер запису про право власності: 30696208 для будівництва та обслуговування будівель торгівлі (вид використання - для обслуговування приміщення відгодівельного цеху)

СЕКРЕТАР МІСЬКОЇ РАДИ

Григорій ПУСТОВІТ



Кваліфікаційний сертифікат інженера-землепорядника від 19.04.2013 № 010617		Масштаб 1 : 500	
Фізична особа-підприємець Відповідальний за якість робіт та виконавець	ТКАЧУК Л.В.	Площа ділянки (га)	з них:
	ТКАЧУК Л.В.		у власність
	ТКАЧУК Л.В.	0,0020	0,0020 ---