

ТОВ "Архітектурне Бюро Спецпроект"

04060, м. Київ, вул. Ризька, б. 73-Г, оф. 7

Проект

**Детальний план території
в межах вулиць В'ячеслава Чорновола, Ветеранів
та р. Сапалаївка в м. Луцьку**

Графічні матеріали

Шифр: 07/03-2025

м. Луцьк 2025

ТОВ "Архітектурне Бюро Спецпроект"

04060, м. Київ, вул. Ризька, б. 73-Г, оф. 7

Замовник: Управління капітального будівництва
Луцької міської ради

Проект

**Детальний план території
в межах вулиць В'ячеслава Чорновола, Ветеранів
та р. Сапалаївка в м. Луцьку**

Графічні матеріали

Шифр: 07/03-2025

Директор

Бідзіля А.А.

Головний архітектор проекту

Бідзіля А.Я.

м. Луцьк 2025

Відомість основних комплектів креслень

Позначення	Найменування	Примітка
07/03-2025 - ГП	Детальний план території	

Відомість креслень основного комплекту ДПТ

Позначення	Найменування	Примітка
	Загальні дані	
ДПТ - 1	Схема розташування території детального плану території в системі планувальної структури населеного пункту М 1:2000	
ДПТ - 2	Схема сучасного використання території та схема існуючих обмежень у використанні земель М 1:1000	
ДПТ - 3	Проектний план та схема проектних обмежень у використанні земель М 1:1000	
ДПТ - 4	План функціонального зонування території М 1:1000	
ДПТ - 5	Схема транспортної мобільності та інфраструктури М 1:1000	
ДПТ - 6	Схема інженерного забезпечення території М 1:1000	
ДПТ - 7	Схема інженерної підготовки, благоустрою території та вертикального планування М 1:1000	
ДПТ - 8	Схема інженерно-технічних заходів цивільного захисту на мирний час М 1:1000	
ДПТ - 9	Схема інженерно-технічних заходів цивільного захисту на особливий час М 1:1000	
ДПТ - 10	План червоних ліній М 1:1000	
ДПТ - 11	Креслення поперечних профілів вулиць М 1:1000	

ЗАГАЛЬНІ ВКАЗІВКИ


- Креслення основного комплекту ГП розроблені з використанням матеріалів топографічної зйомки, наданої замовником в 2025 році.
- Система координат - місцева. Система висот - Балтійська.
- Всі розміри та відмітки дані в метрах.
- Даний аркуш дивиться разом з аркушами 2-11

Технічні рішення, які прийняті в кресленнях даного проекту відповідають вимогам екологічних, санітарно-гігієнічних, протипожежних та інших норм і правил, які забезпечують безпечною для життя і здоров'я людей експлуатацію об'єкта при дотриманні заходів, що передбачені кресленнями.

Головний архітектор проекту


Бідзіля

Зм.	Кіл.	Арк.	№ Док.	Підпис	Дата	07/03-2025 – ГП
Розроби ^в	Бідзіля					Детальний план території
Перебір ^и в	Бідзіля					в межах вулиць В'ячеслава Чорновола, Ветеранів
						та р. Сапалаївка у м. Луцьк
						1:1000
ГАП	Бідзіля					СТАДІЯ
Н.контр.	Бідзіля					ЛІСТ
						ЛІСТІВ
						ДПТ
						1.1
					Zагальні дані	ТОВ "АРХІТЕКТУРНЕ БЮРО СПЕЦПРОЕКТ"

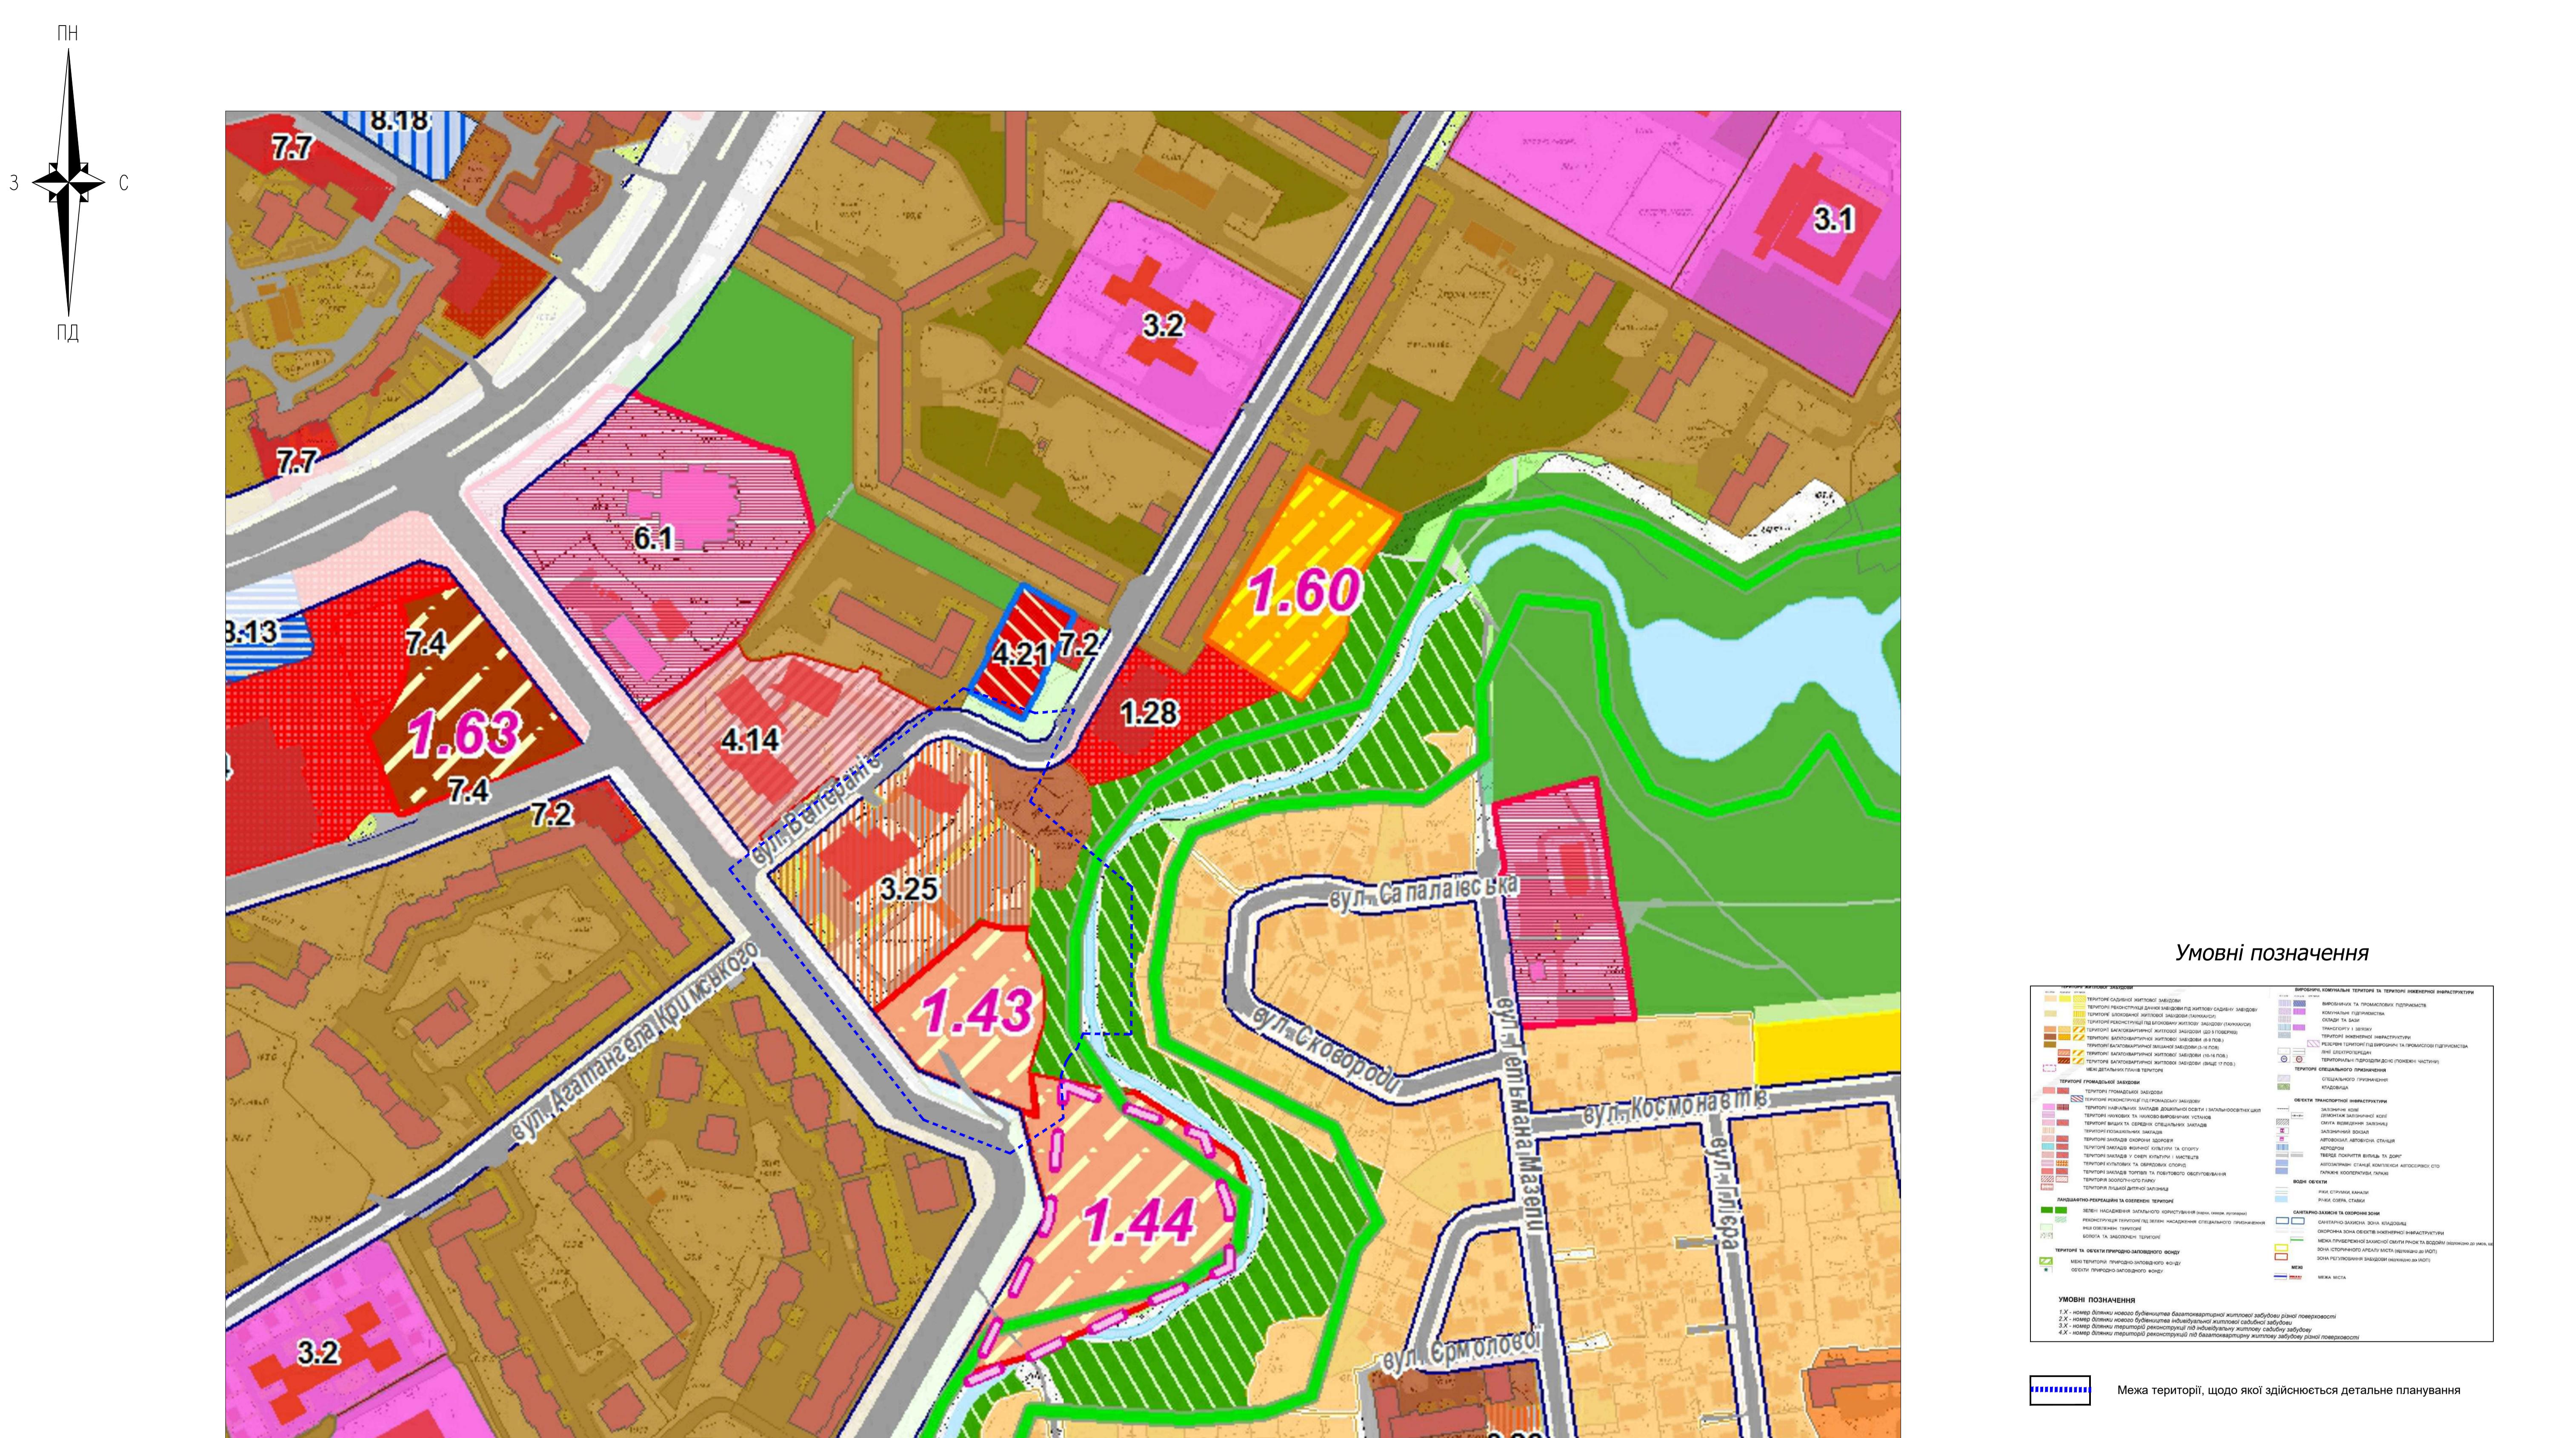


					07/03-2025 – ГП
					Детальний план території в межах вулиць В'ячеслава Чорновола, Ветеранів та р. Сапалаївка у м. Луцьк
Зм.	Кіл.	Арк.	№ Док.	Підпис	Дата
Розробів	Бідзіля				
Перевірив	Бідзіля				
					1:1000
ГАП	Бідзіля				Схема розташування території детального плану території в системі планувальної структурі населеного пункту
Н.контр.	Бідзіля				ТОВ "АРХІТЕКТУРНЕ БЮРО СПЕЦПРОЕКТ"

ПН
С
З
ПД

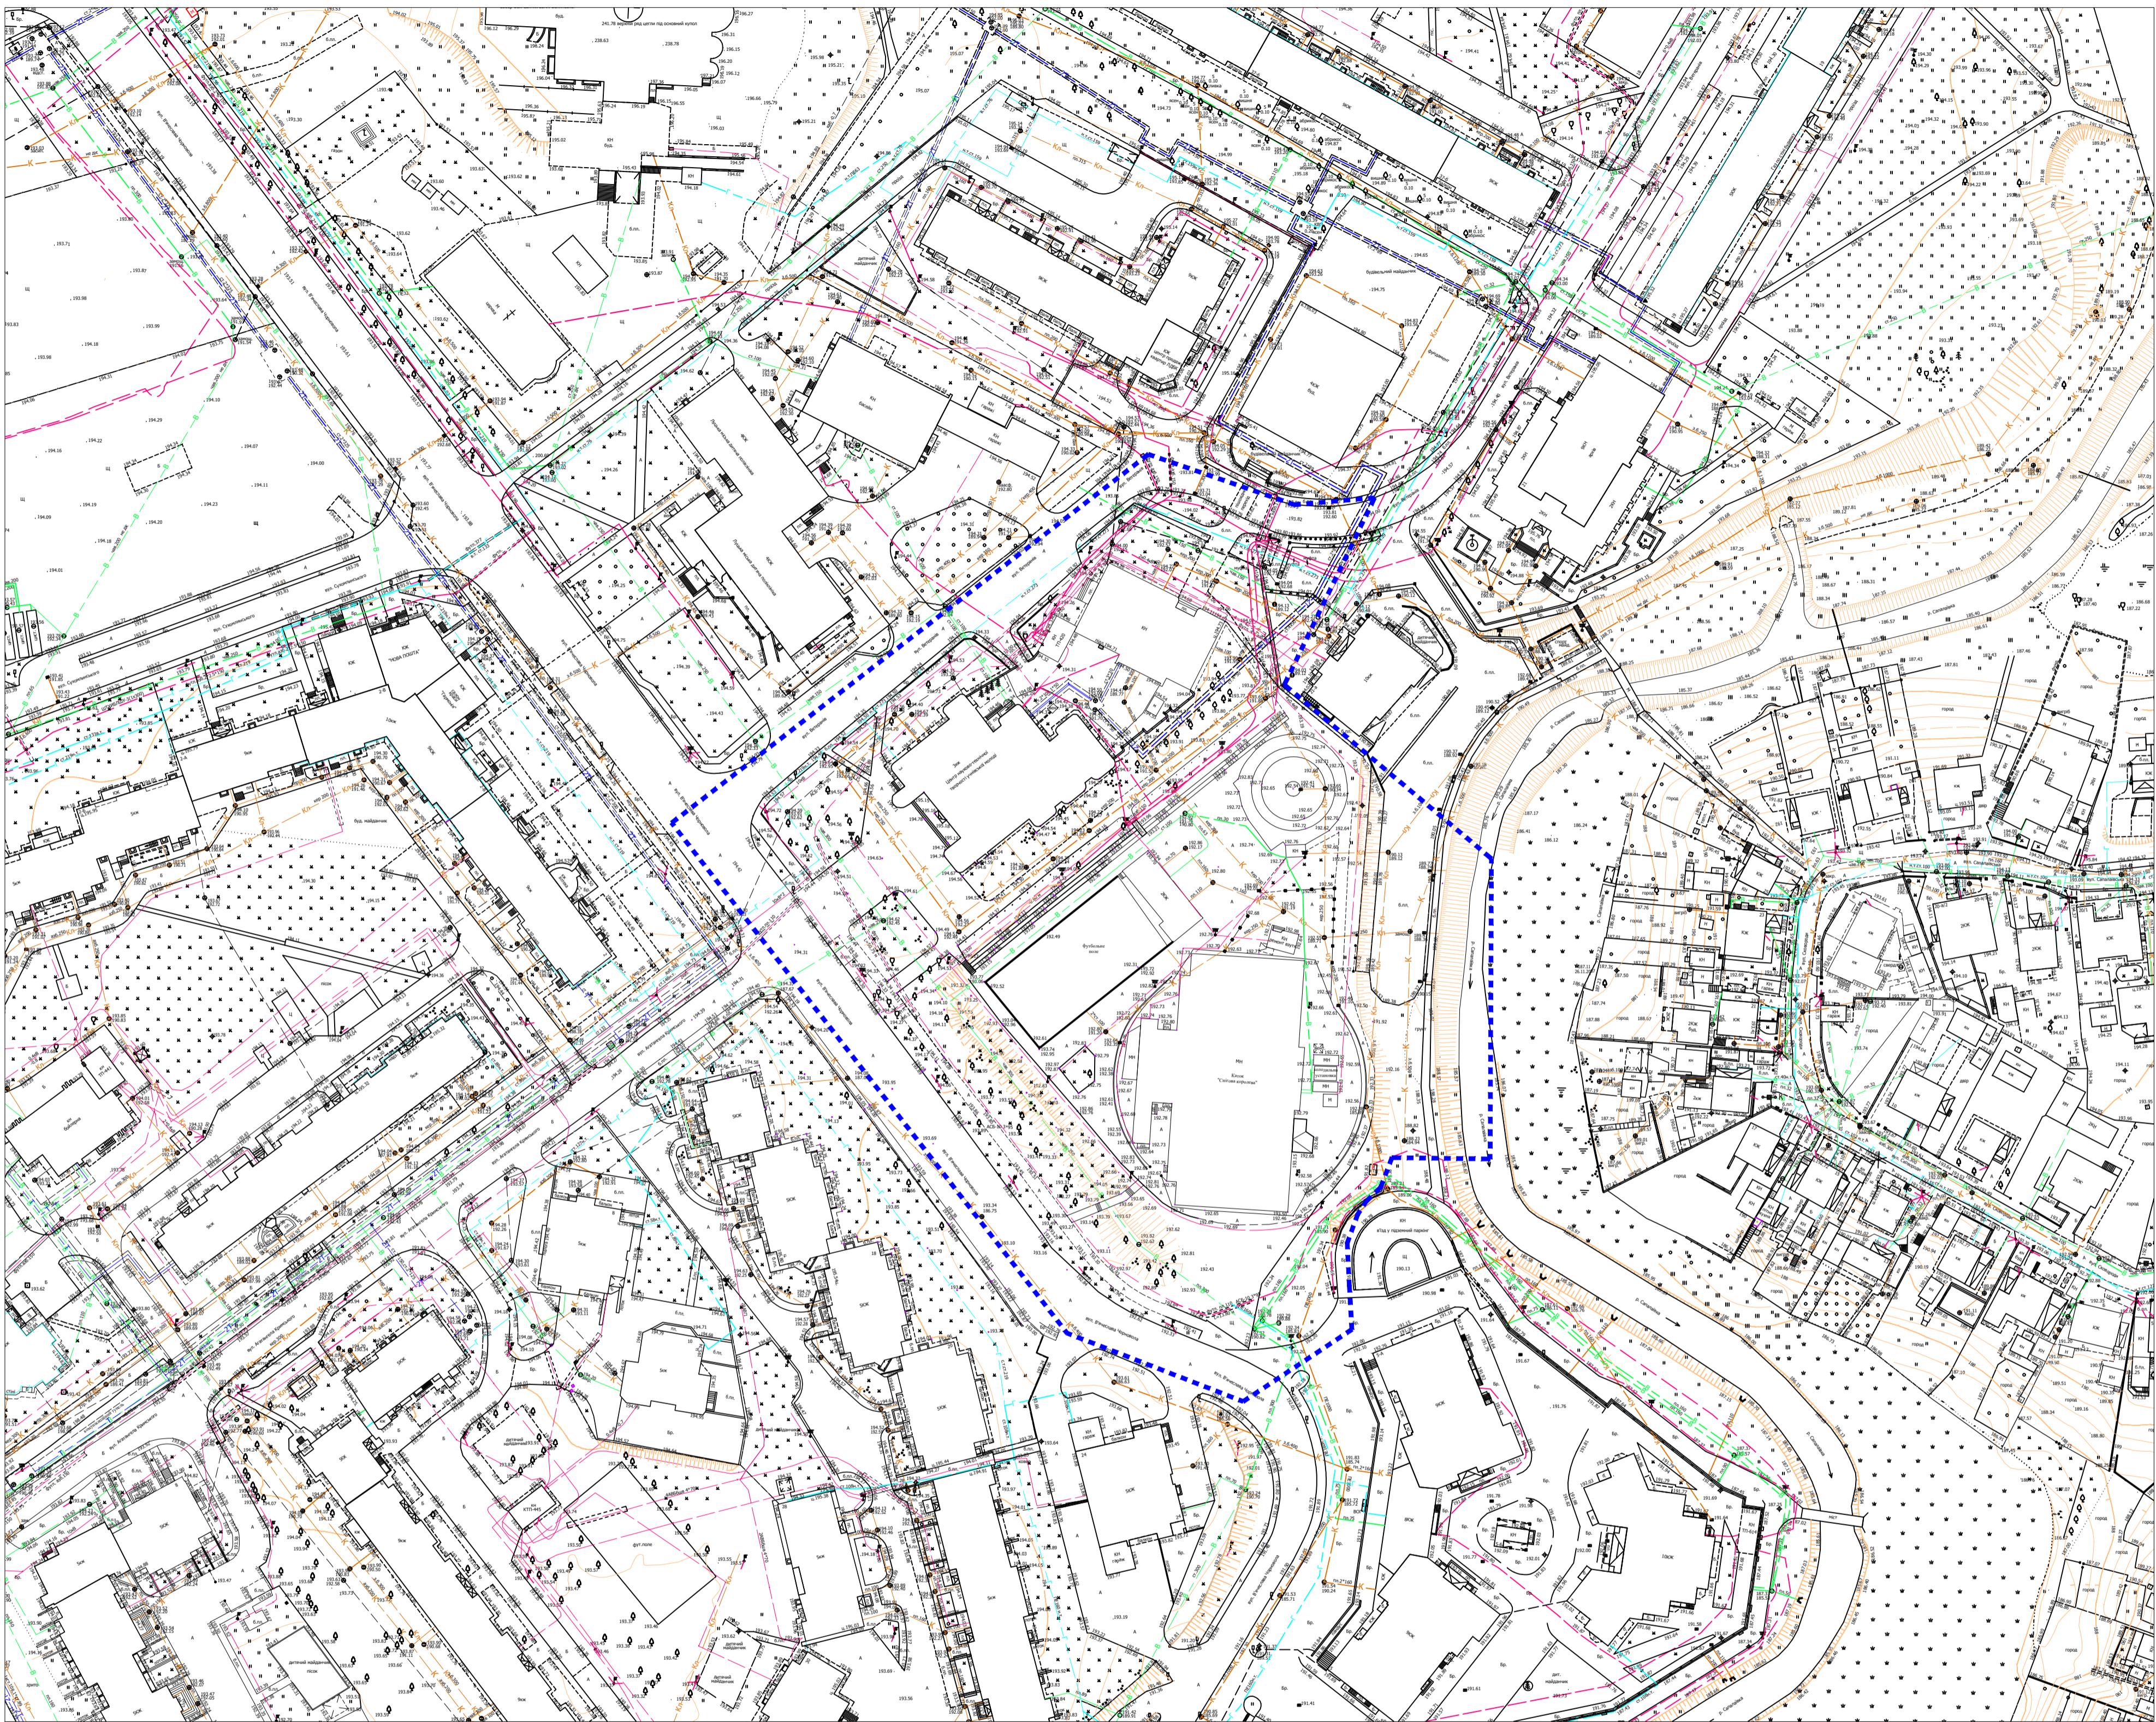

Ситуаційна схема

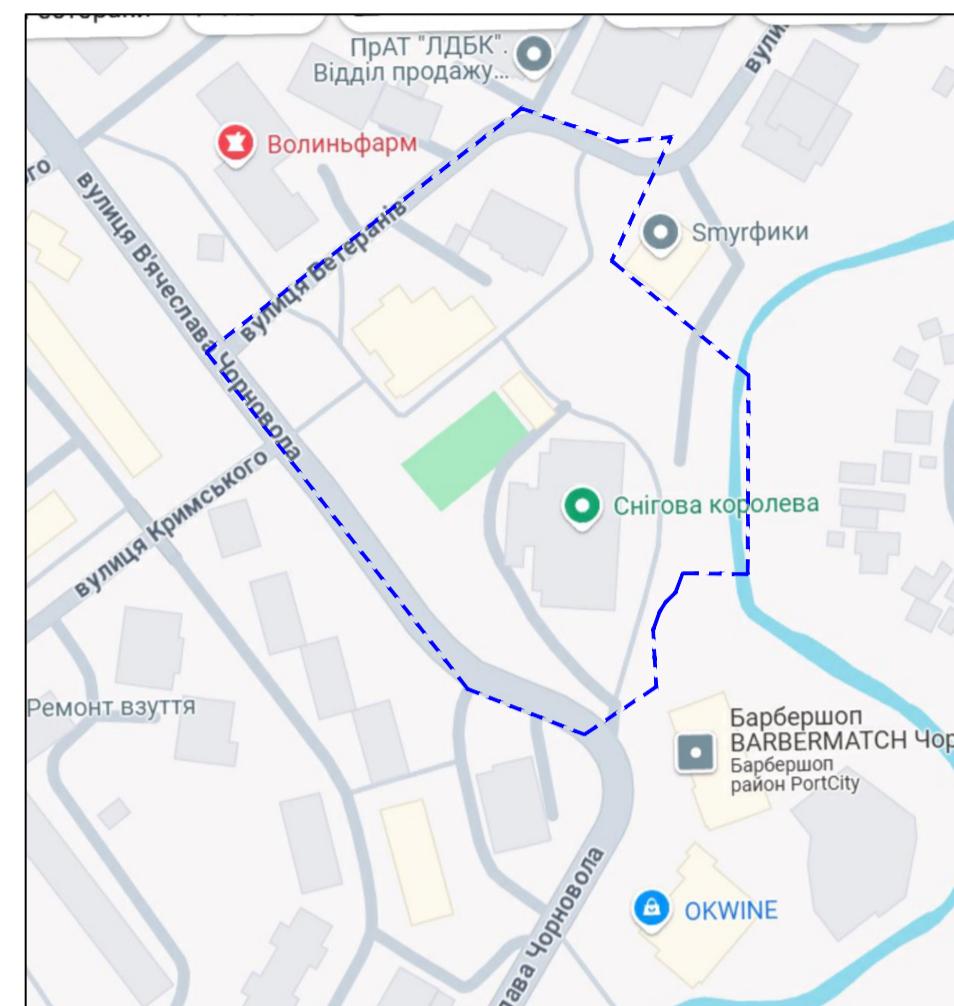



Умовні позначення

Межа території, щодо якої здійснюється детальне планування

07/03-2025 - ГП				
Детальний план території в межах вулиць В'ячеслава Чорновола, Ветеранів та р. Сапалаївка у м. Луцьк				
Зм.	Кіл.	Арк.	№ Док.	Підпис
Розробіб			Бібзіля	
Перебірів			Бібзіля	
ГАП			Бібзіля	
Н.конпр.			Бібзіля	
				Стадія
				Лист
				Листів
				1:1000
				ДПТ
				2

Схема сучасного використання території
та схема існуючих обмежень у
використанні земель

ТОВ "АРХІТЕКТУРНЕ БЮРО
СПЕЦПРОЕКТ"

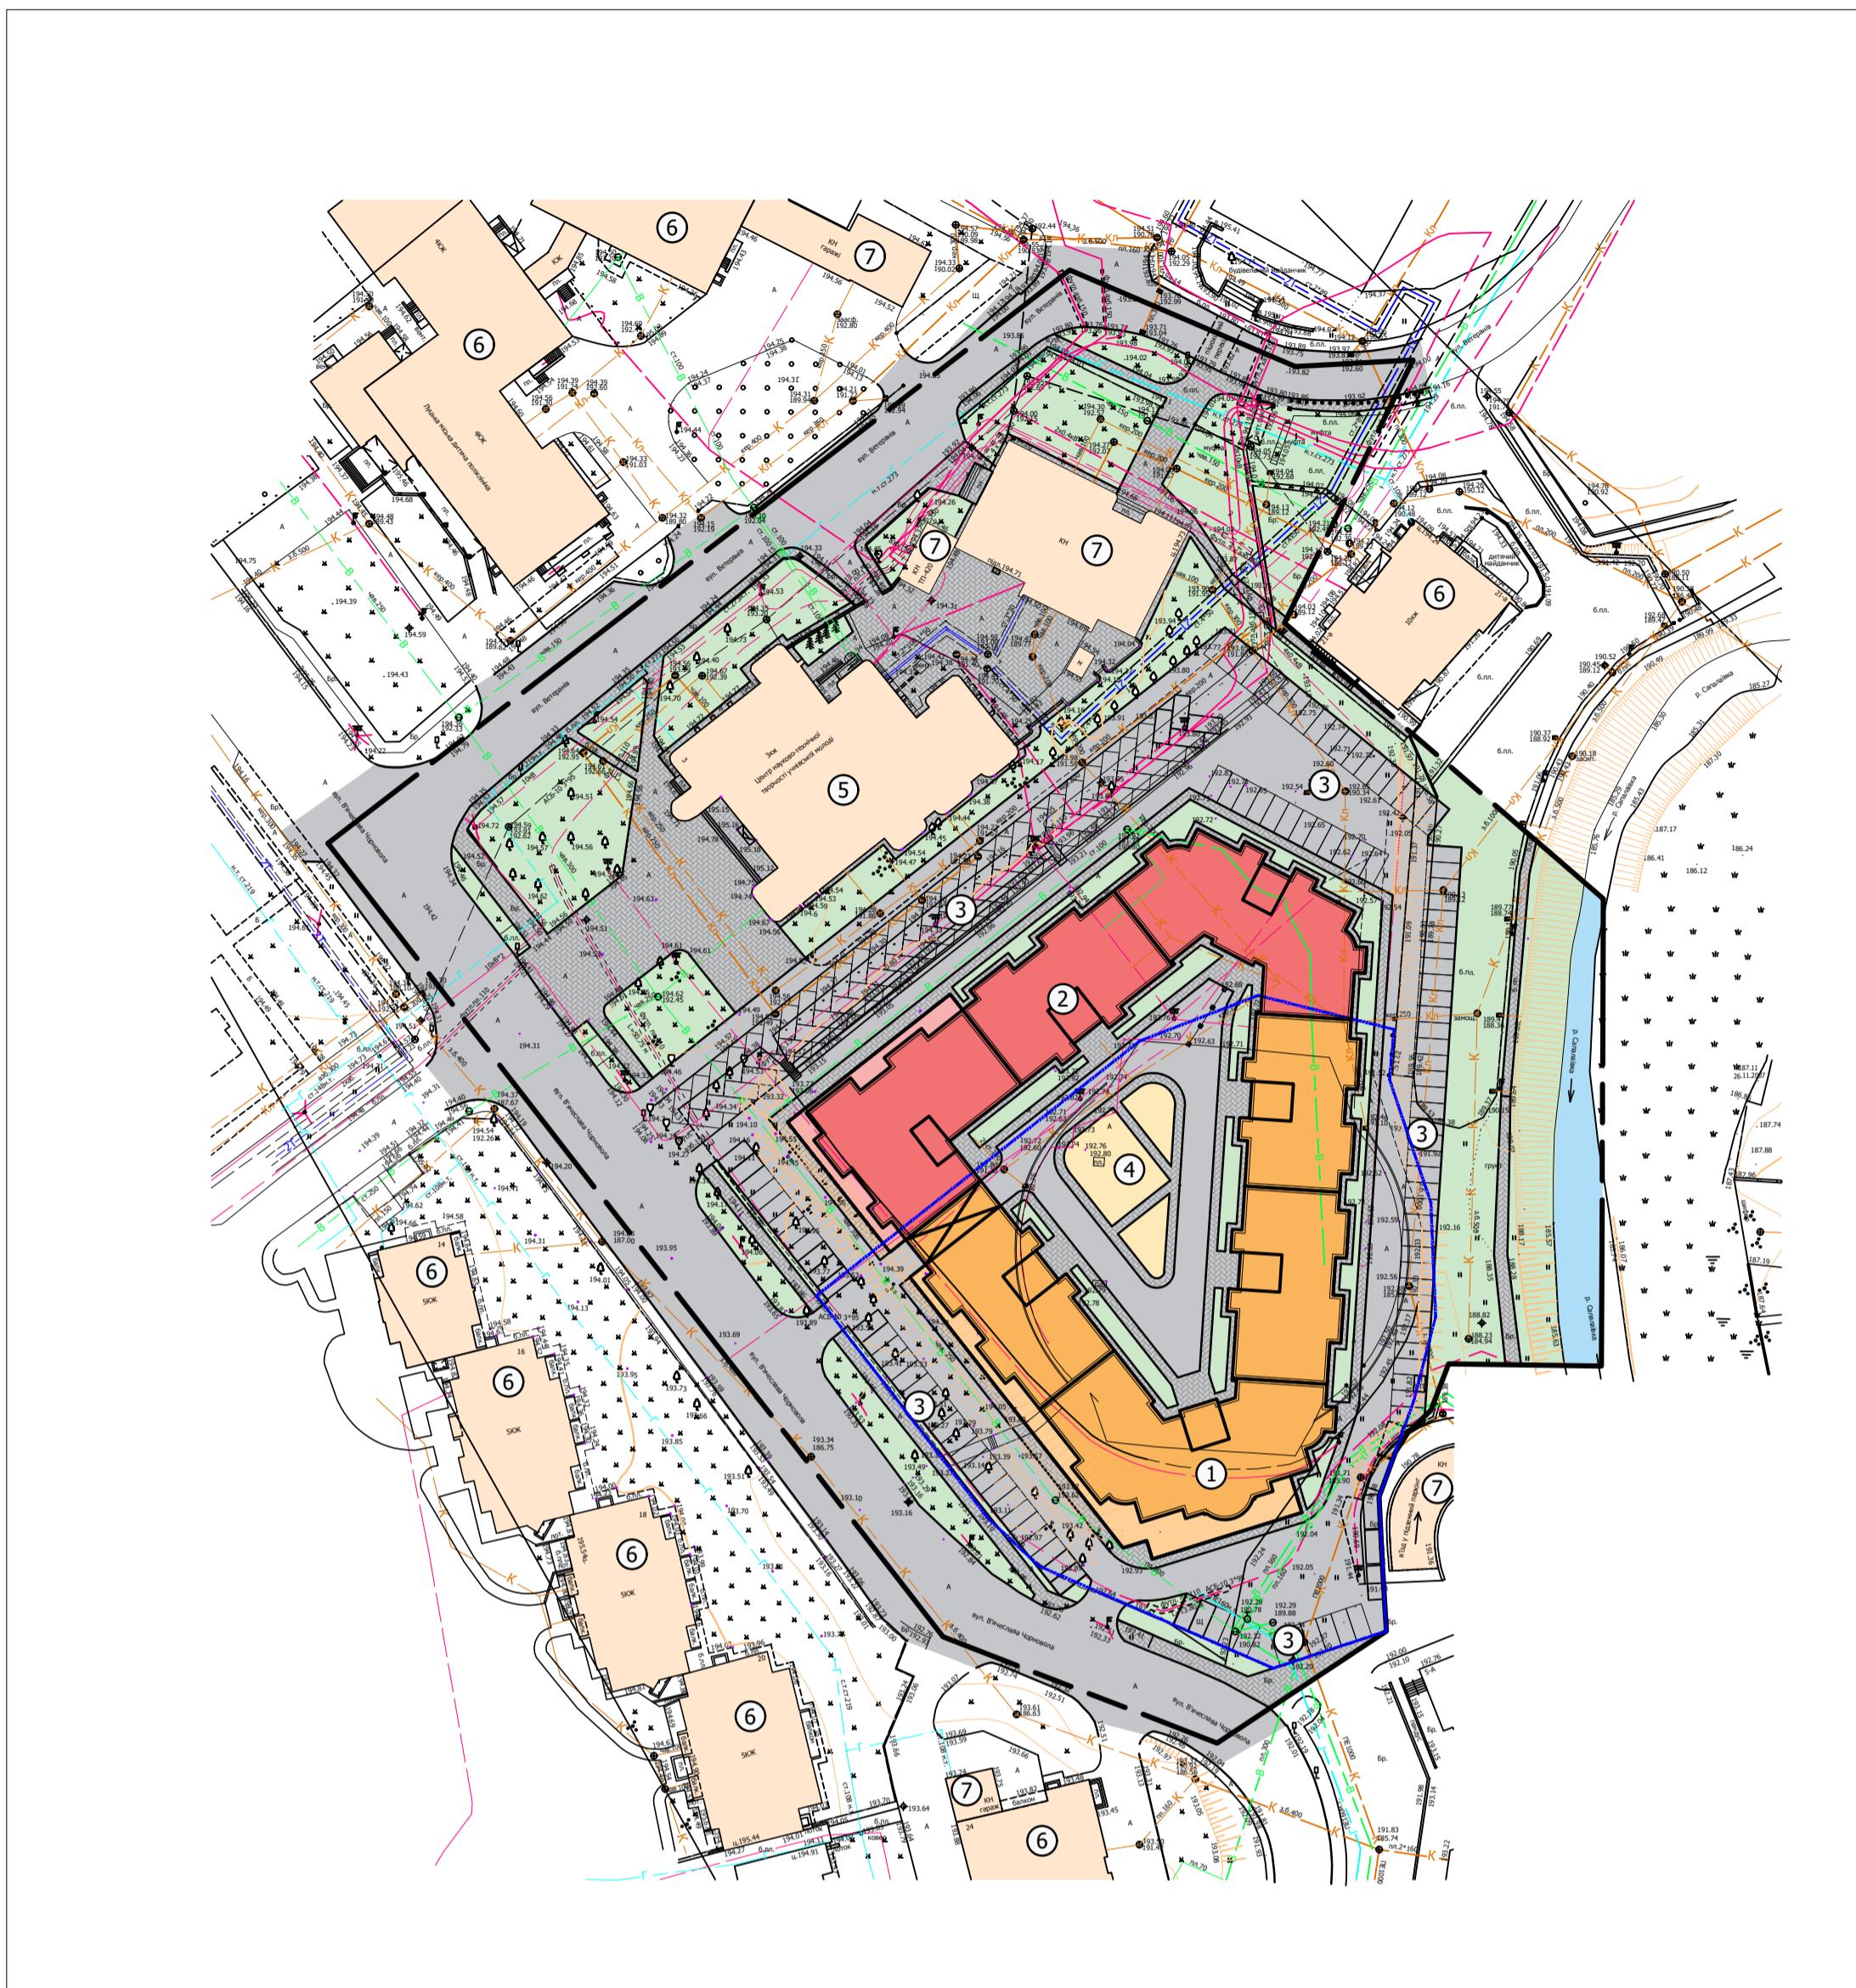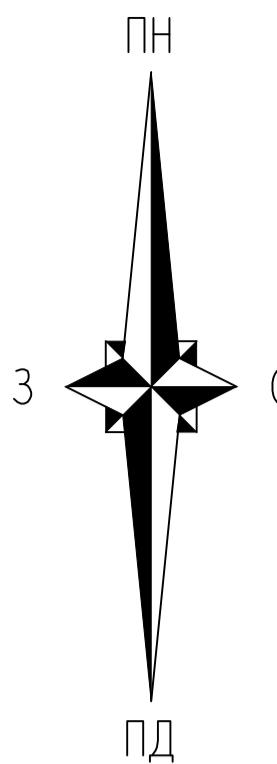

Експлікація будівель та споруд в межах забудови


№	Найменування	Площа, м ²	Примітка
1.	Багатоквартирний житловий комплекс з вбудовано-прибудованими приміщеннями комерційного призначення (І черга)	2 168,0	Проект
2.	Багатоквартирний житловий комплекс з вбудовано-прибудованими приміщеннями комерційного призначення (ІІ черга)	1 710,0	Проект
3.	Парковка		Проект
4.	Дитячий ігровий майданчик		Проект
5.	Центр науково-технічної творчості учнівської молоді		Існ.
6.	Існуючі житлові будинки		Існ.
7.	Існуючі нежитлові будинки		Існ.

Умовні позначення

	Проектовані житлові будинки (І черга)
	Проектовані житлові будинки (ІІ черга)
	Існуючі будівлі та споруди
	Озеленення
	Тротуари
	Проїзди
	Межа території, щодо якої здійснюється детальне планування
	Межа ділянки

				07/03-2025 - ГП
Детальний план території в межах вулиць В'ячеслава Чорновола, Ветеранів та р. Сапалаївка у м. Луцьк				
Зм. Кіл.	Арк. № Док.	Підпис	Дата	
Розробів	Бідзіля			
Перебірів	Бідзіля			
				СТАДІЯ
				ЛІСТ
				ЛІСТВІ
ГАП	Бідзіля			ДПТ
Н.контр.	Бідзіля			3
Проектний план та схема проектних обмежень у використанні земель				
ТОВ "АРХІТЕКТУРНЕ БЮРО СПЕЦПРОЕКТ"				


ПН
С
З
ПД

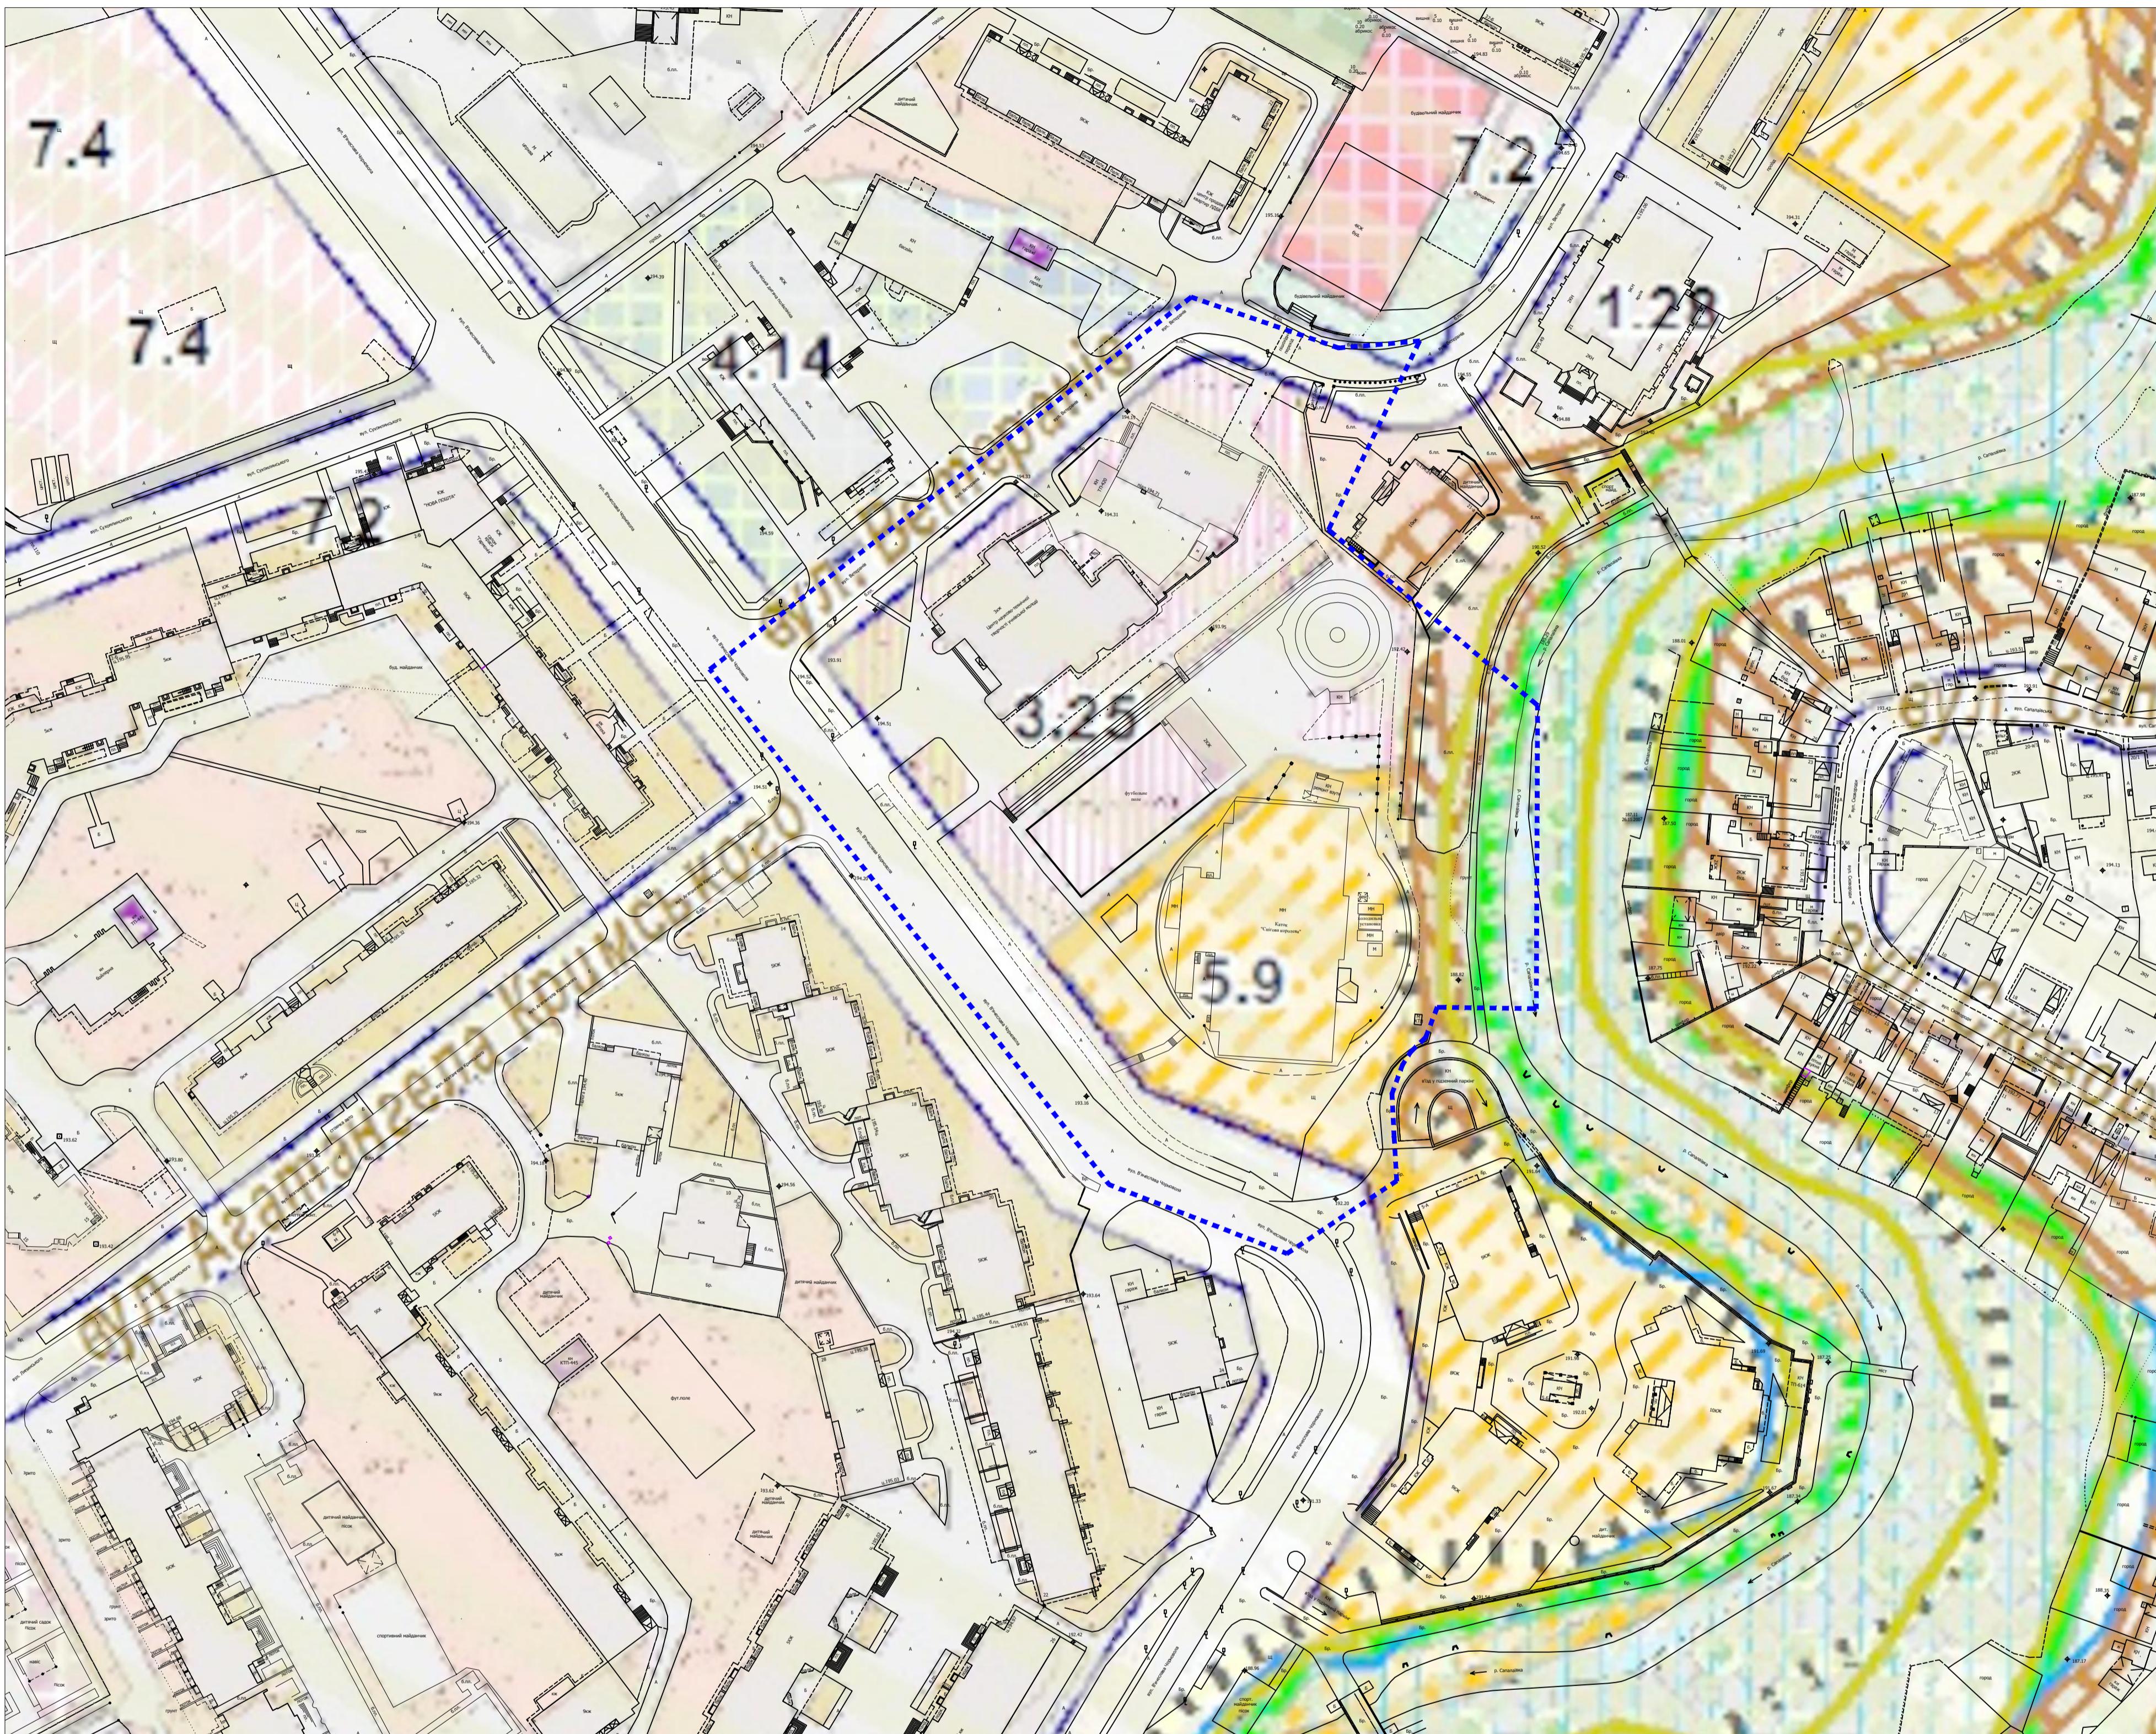

Умовні позначення

Межа території, щодо якої здійснюється детальне планування

07/03-2025 - ГП			
Детальний план території в межах вулиць В'ячеслава Чорновола, Ветеранів та р. Сапалаївка у м. Луцьк			
Зм. Кіл.	Арк. №Док.	Підпис	Дата
Розробіт	Бібзіля		
Перебірів	Бібзіля		
ГАП	Бібзіля		
Н.контр.	Бібзіля		
		1:1000	СТАДІЯ ДПТ 4 ЛИСТВІ
			ТОВ "АРХІТЕКТУРНЕ БЮРО СПЕЦПРОЕКТ"

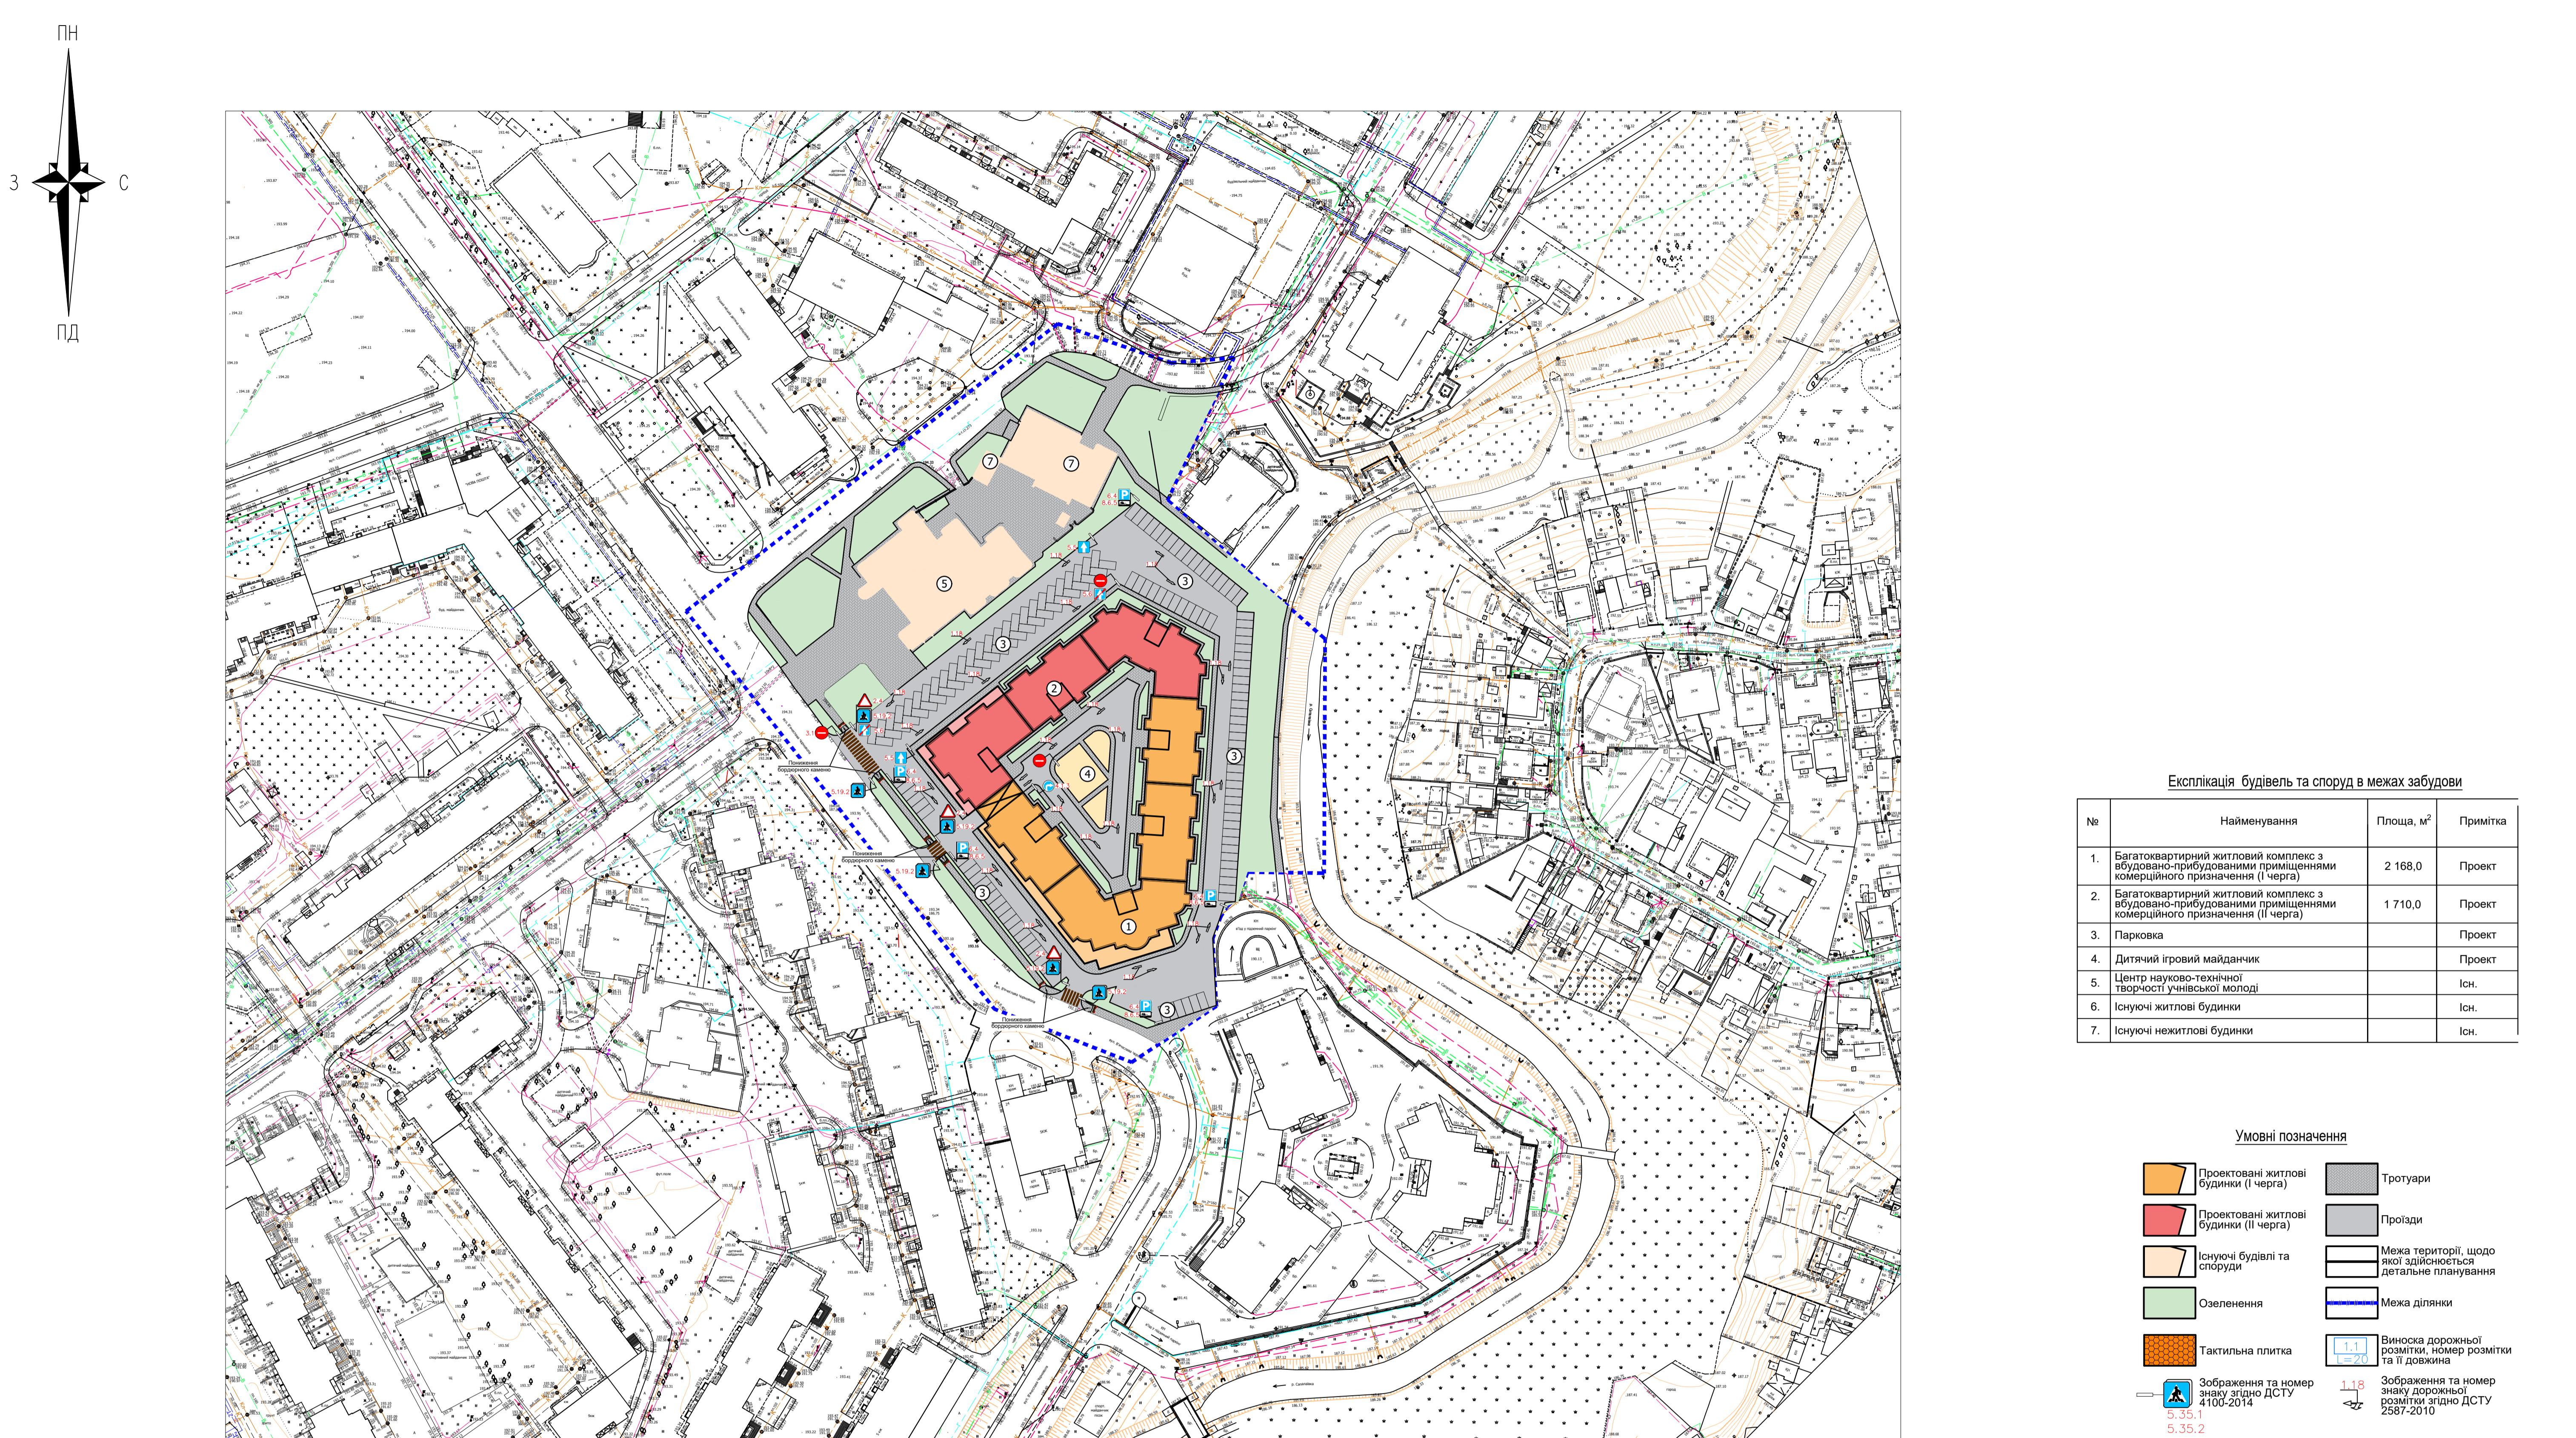

Експлуатація будовель та споруд в межах засуджені			
№	Найменування	Площа, м ²	Примітка
1.	Багатоквартирний житловий комплекс з вбудовано-прибудованими приміщеннями комерційного призначення (І черга)	2 168,0	Проект
2.	Багатоквартирний житловий комплекс з вбудовано-прибудованими приміщеннями комерційного призначення (ІІ черга)	1 710,0	Проект
3.	Парковка		Проект
4.	Дитячий ігровий майданчик		Проект
5.	Центр науково-технічної творчості учнівської молоді		Iсн.
6.	Iснуючі житлові будинки		Iсн.
7.	Iснуючі нежитлові будинки		Iсн.

сплікація будівель та споруд в межах забудови


Найменування	Площа, м ²	Примітка
рний житловий комплекс з ибудованими приміщеннями призначення (І черга)	2 168,0	Проект
рний житловий комплекс з ибудованими приміщеннями призначення (ІІ черга)	1 710,0	Проект
ий майданчик		Проект
о-технічної івської молоді		Існ.
ві будинки		Існ.
лові будинки		Існ.

Умовні позначення

	Проектовані житлові будинки (I черга)		Тротуари
	Проектовані житлові будинки (II черга)		Проїзди
	Існуючі будівлі та споруди		Межа території, щодо якої здійснюється детальне планування
	Озеленення		Межа ділянки
	Тактильна плитка		Виноска дорожньої розмітки, номер розмітки та її довжина
	Зображення та номер знаку згідно ДСТУ 4100-2014 5.35.1 5.35.2		Зображення та номер знаку дорожньої розмітки згідно ДСТУ 2587-2010

				07/03-2025 – ГП
				Детальний план території в межах вулиць В'ячеслава Чорновола, Ветеранів та р. Сапалаївка у м. Луцьк
Зм.	Кіл.	Арк.	№ Док.	Підпис
Розробув	Бідзіля			Дата
Перевірив	Бідзіля			
ГАП	Бідзіля			
Н.контр.	Бідзіля			

ПН
С
ПД

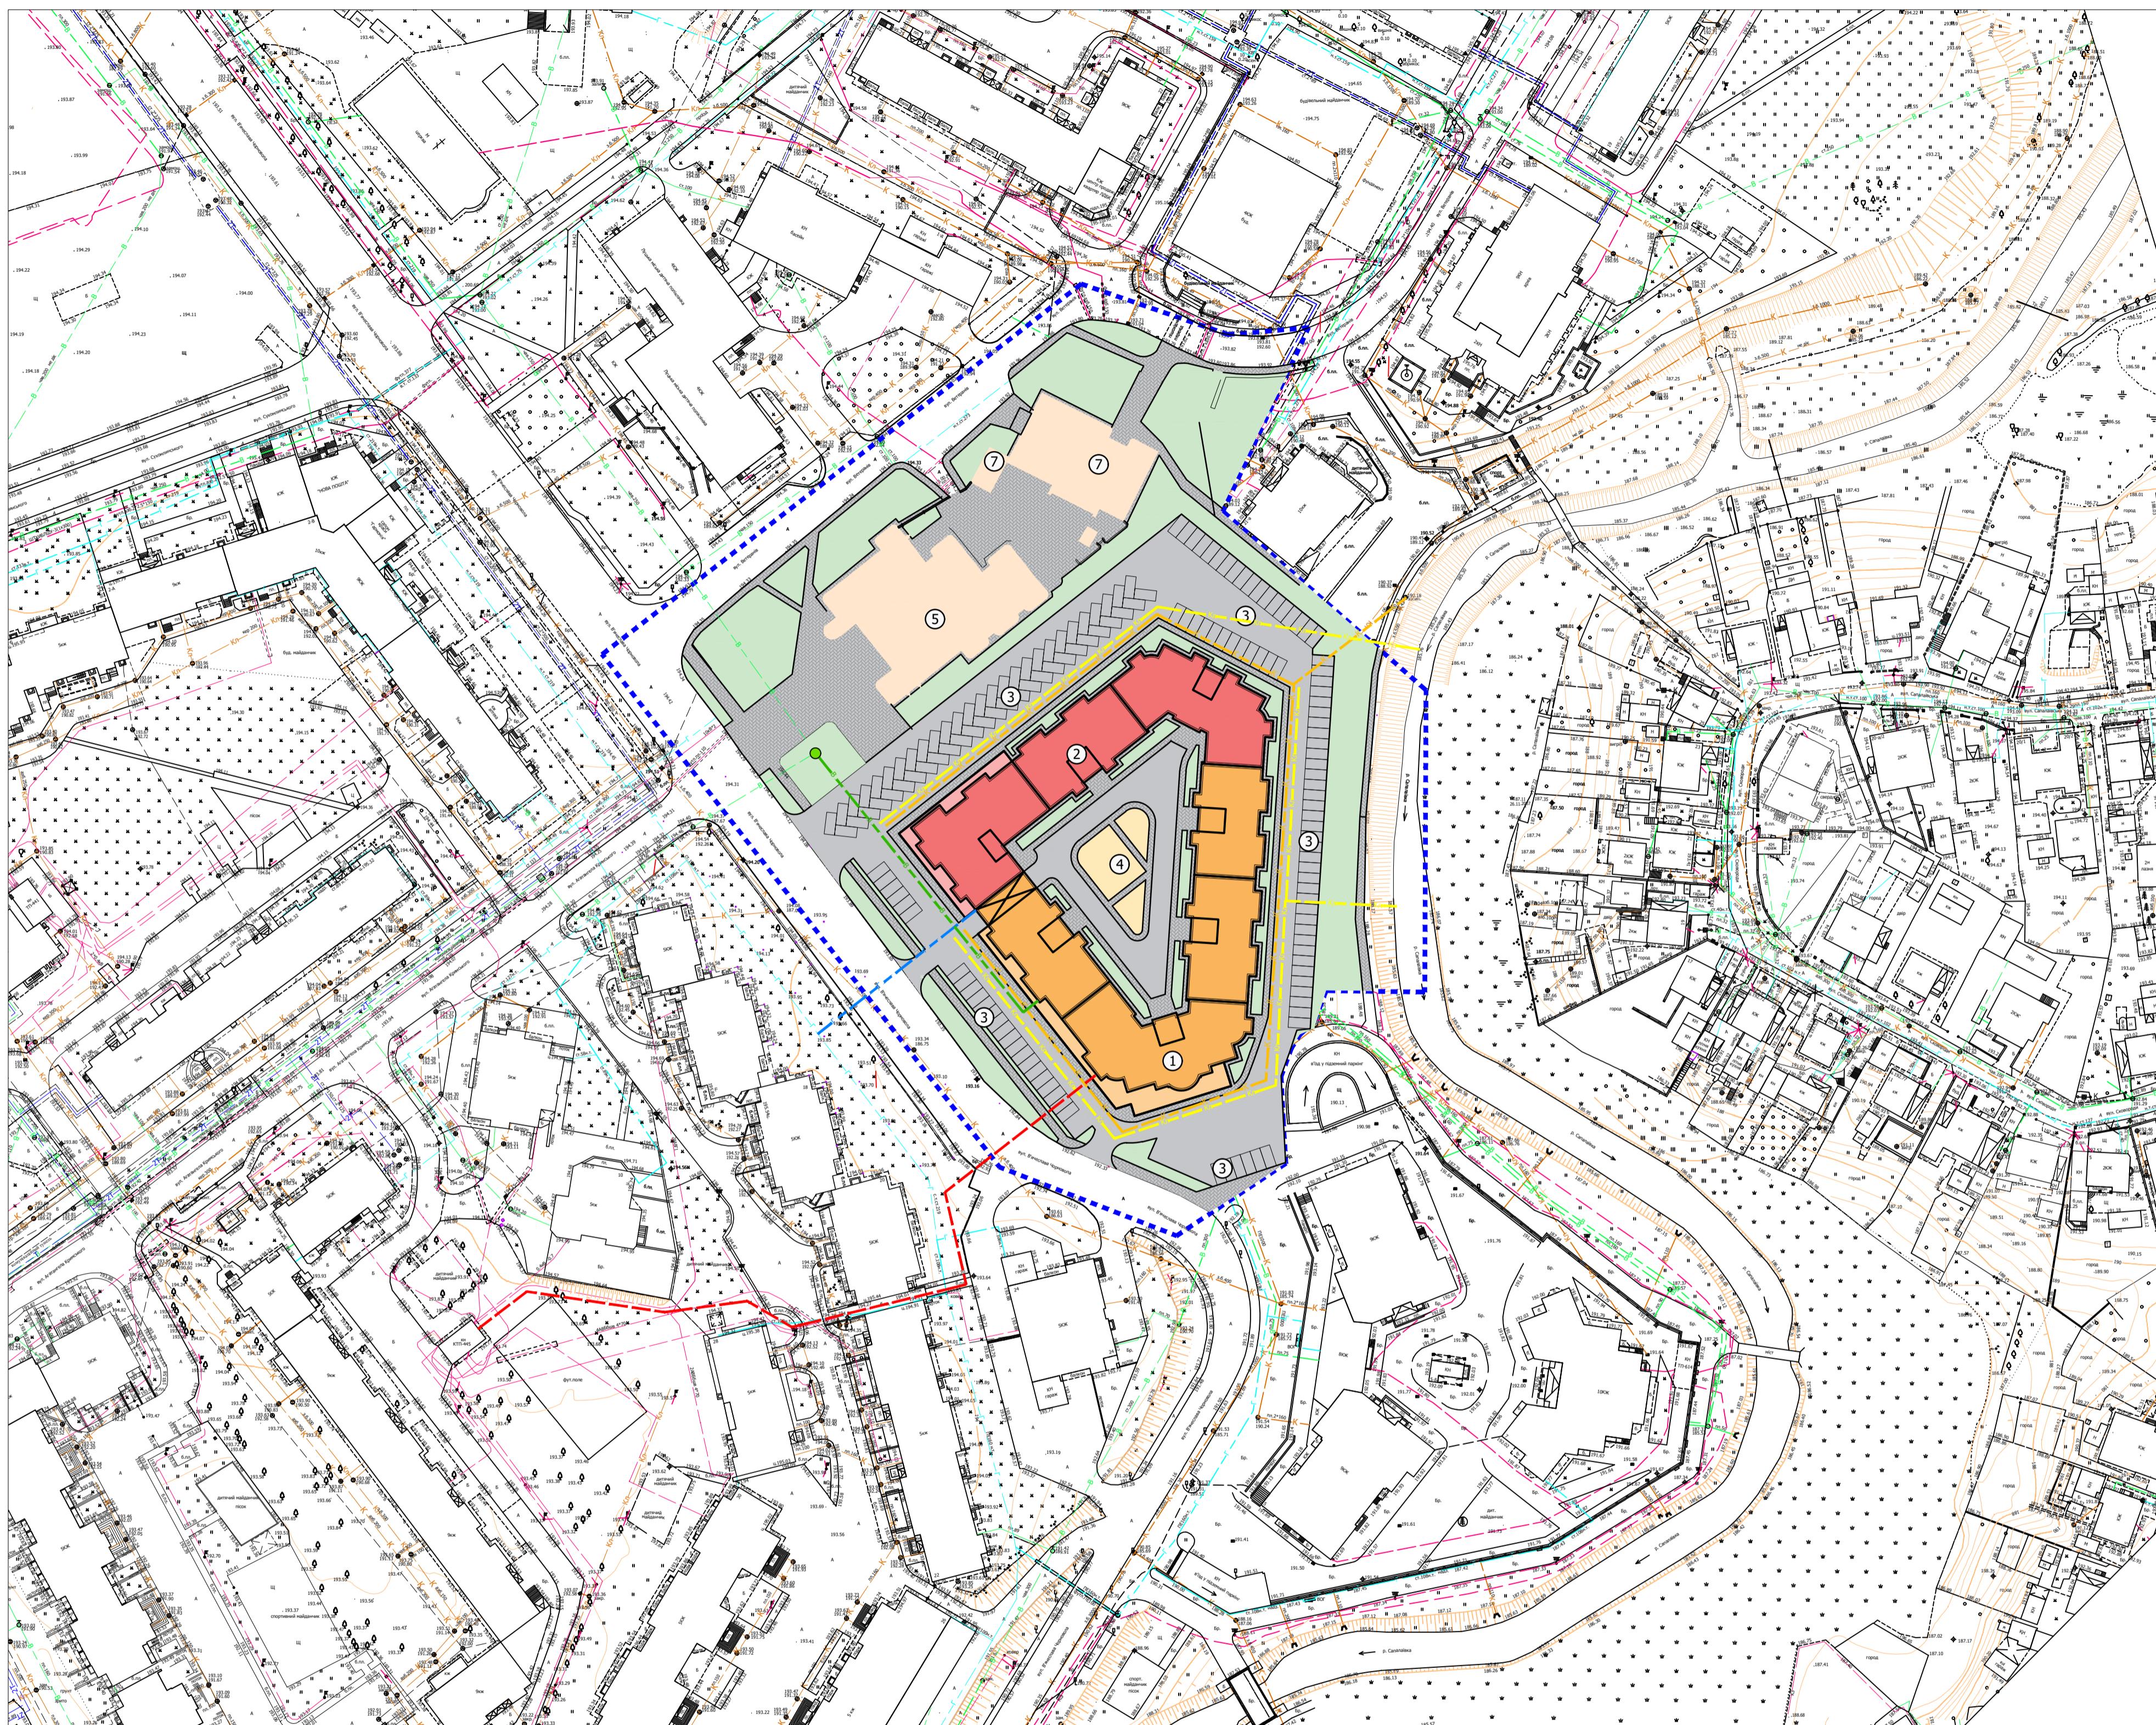


Експлікація будівель та споруд в межах забудови

№	Найменування	Площа, м ²	Примітка
1.	Багатоквартирний житловий комплекс з вбудовано-прибудованими промисловими комерційного призначення (І черга)	2 168,0	Проект
2.	Багатоквартирний житловий комплекс з вбудовано-прибудованими промисловими комерційного призначення (ІІ черга)	1 710,0	Проект
3.	Парковка		Проект
4.	Дитячий ігровий майданчик		Проект
5.	Центр науково-технічної творчості університетської молоді		Існ.
6.	Існуючі житлові будинки		Існ.
7.	Існуючі нежитлові будинки		Існ.

Умовні позначення

- | | |
|--|--|
| Проектовані житлові будинки (І черга) | Тротуари |
| Проектовані житлові будинки (ІІ черга) | Проїзди |
| Існуючі будівлі та споруди | Межа території, щодо якої здійснюється детальне планування |
| Озеленення | |
| Господарсько-питьний водопровід | |
| Пожежний гідрант | |
| Господарсько- побутова каналізація | |
| Зливова каналізація | |
| Газопровід низького тиску | |
| Кабельна лінія КЛ - 0,4 кВ | |

				07/03-2025 – ГП
Детальний план території в межах вулиць В'ячеслава Чорновола, Ветеранів та р. Сапалаївка у м. Луцьк				
Зм. Кіл	Арк. № Док.	Підпис	Дата	
Розробіб	Бібзіля			
Перебірів	Бібзіля			
ГАП	Бібзіля			
Н.конпр.	Бібзіля			
1:1000			СТАДІЯ	ЛІСТ
			ДПТ	6
			ЛІСТІВ	
Схема інженерного забезпечення території				ТОВ "АРХІТЕКТУРНЕ БЮРО СПЕЦПРОЕКТ"

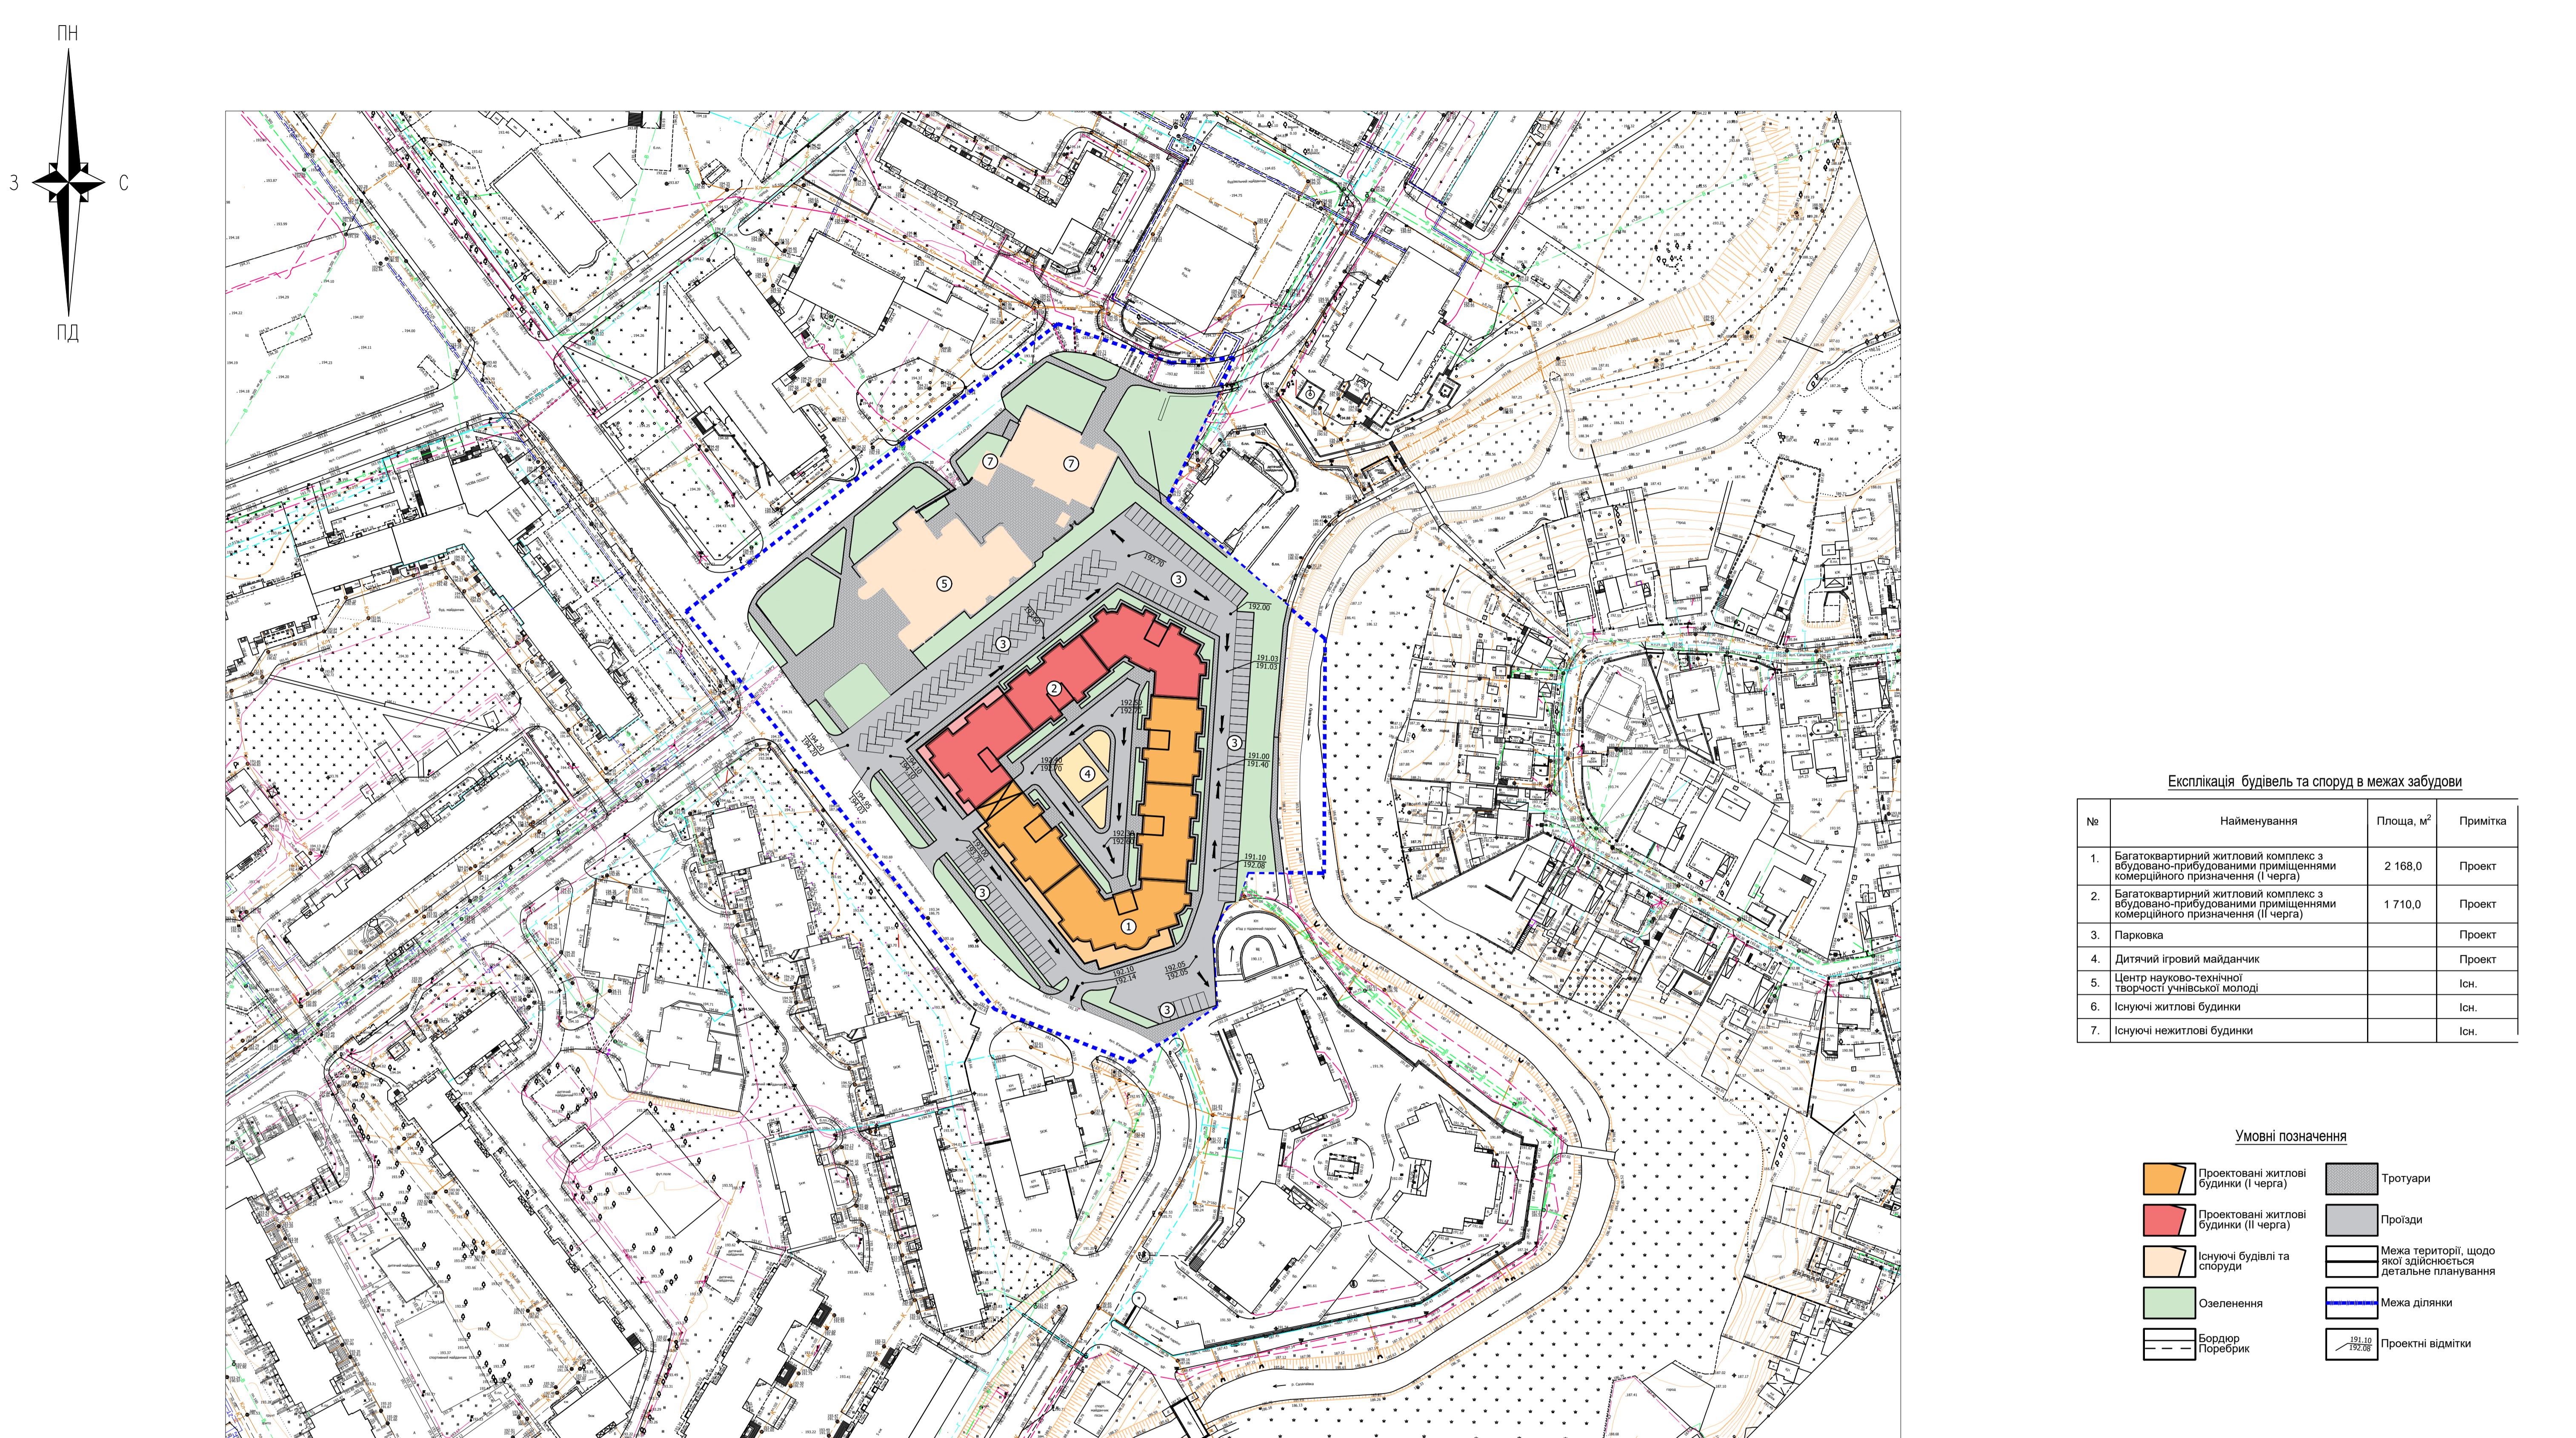

Експлуатація будовель та споруд в межах засуджені			
№	Найменування	Площа, м ²	Примітка
1.	Багатоквартирний житловий комплекс з вбудовано-прибудованими приміщеннями комерційного призначення (І черга)	2 168,0	Проект
2.	Багатоквартирний житловий комплекс з вбудовано-прибудованими приміщеннями комерційного призначення (ІІ черга)	1 710,0	Проект
3.	Парковка		Проект
4.	Дитячий ігровий майданчик		Проект
5.	Центр науково-технічної творчості учнівської молоді		Iсн.
6.	Iснуючі житлові будинки		Iсн.
7.	Iснуючі нежитлові будинки		Iсн.

кація будівель та споруд в межах забудови

Найменування	Площа, м ²	Примітка
Житловий комплекс з довідними приміщеннями значення (І черга)	2 168,0	Проект
Житловий комплекс з довідними приміщеннями значення (ІІ черга)	1 710,0	Проект
майданчик		Проект
технічної кої молоді		Існ.
будинки		Існ.
і будинки		Існ.


Умовні позначення

	Проектовані житлові будинки (І черга)
	Проектовані житлові будинки (ІІ черга)
	Існуючі будівлі та споруди
	Озеленення
	Тротуари
	Проїзди
	Межа території, щодо якої здійснюється детальне планування
	Межа ділянки
	Бордюр Поребрик
	Проектні відмітки

07/03-2025 - ГП

Детальний план території в межах вулиць В'ячеслава Чорновола, Ветеранів та р. Сапалаївка у м. Луцьк

					07/03-2025 - ГП
					Детальний план території в межах вулиць В'ячеслава Чорновола, Ветеранів та р. Сапалаївка у м. Луцьк
Зм.	Кіл.	Арк.	№ Док.	Підпис	Дата
Розробув	Бідзіля				
Перевірив	Бідзіля				
ГАП	Бідзіля				
Н.контр.	Бідзіля				



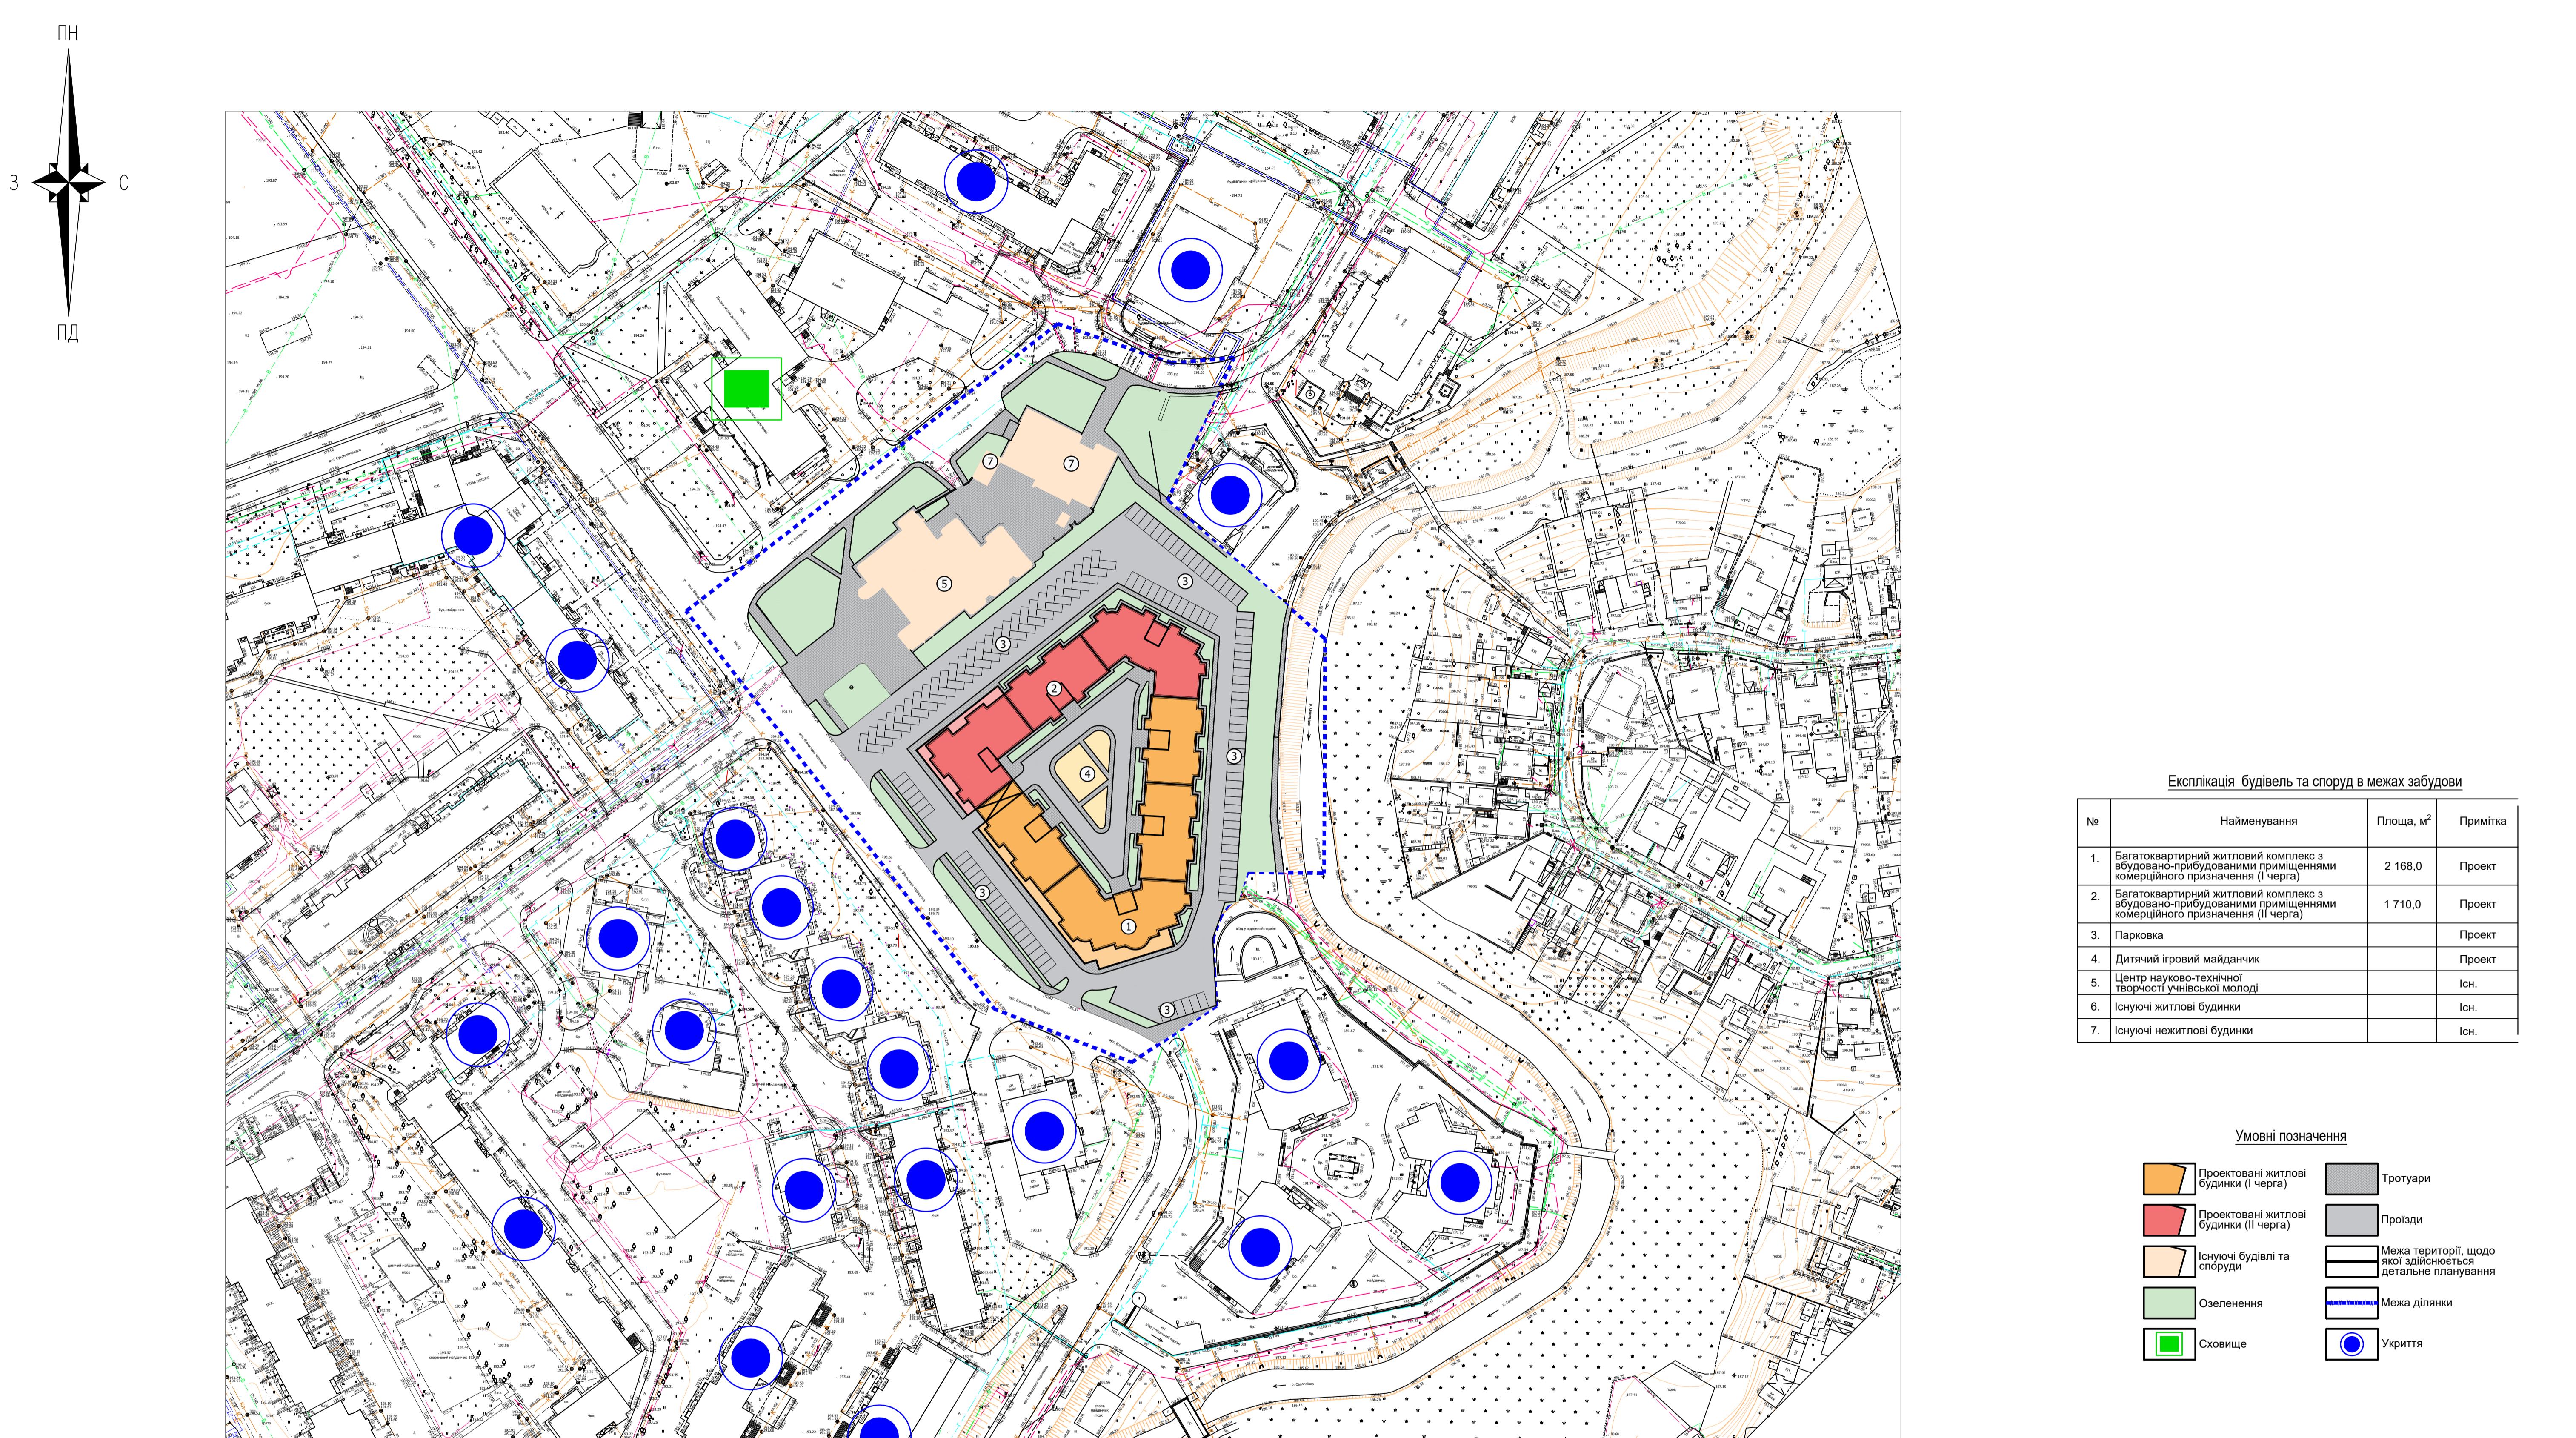


Експлуатація будовель та споруд в межах засуджені			
№	Найменування	Площа, м ²	Примітка
1.	Багатоквартирний житловий комплекс з вбудовано-прибудованими приміщеннями комерційного призначення (І черга)	2 168,0	Проект
2.	Багатоквартирний житловий комплекс з вбудовано-прибудованими приміщеннями комерційного призначення (ІІ черга)	1 710,0	Проект
3.	Парковка		Проект
4.	Дитячий ігровий майданчик		Проект
5.	Центр науково-технічної творчості учнівської молоді		Iсн.
6.	Iснуючі житлові будинки		Iсн.
7.	Iснуючі нежитлові будинки		Iсн.

кація будівель та споруд в межах забудови

Найменування	Площа, м ²	Примітка
Житловий комплекс з дованими приміщеннями значення (І черга)	2 168,0	Проект
Житловий комплекс з дованими приміщеннями значення (ІІ черга)	1 710,0	Проект
майданчик		Проект
технічної кої молоді		Існ.
будинки		Існ.
і будинки		Існ.


Умовні позначення

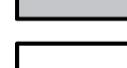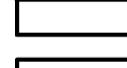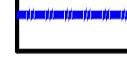	Проектовані житлові будинки (І черга)		Тротуари
	Проектовані житлові будинки (ІІ черга)		Проїзди
	Існуючі будівлі та споруди		Межа території, щодо якої здійснюється детальне планування
	Озеленення		Межа ділянки
	Сховище		Укриття

07/03-2025 - ГП

Детальний план території в межах вулиць В'ячеслава Чорновола, Ветеранів та р. Сапалаївка у м. Луцьк

					07/03-2025 - ГП
					Детальний план території в межах вулиць В'ячеслава Чорновола, Ветеранів та р. Сапалаївка у м. Луцьк
Зм.	Кіл.	Арк.	№ Док.	Підпис	Дата
Розробув	Бідзіля				
Перевірив	Бідзіля				
ГАП	Бідзіля				
Н.контр.	Бідзіля				


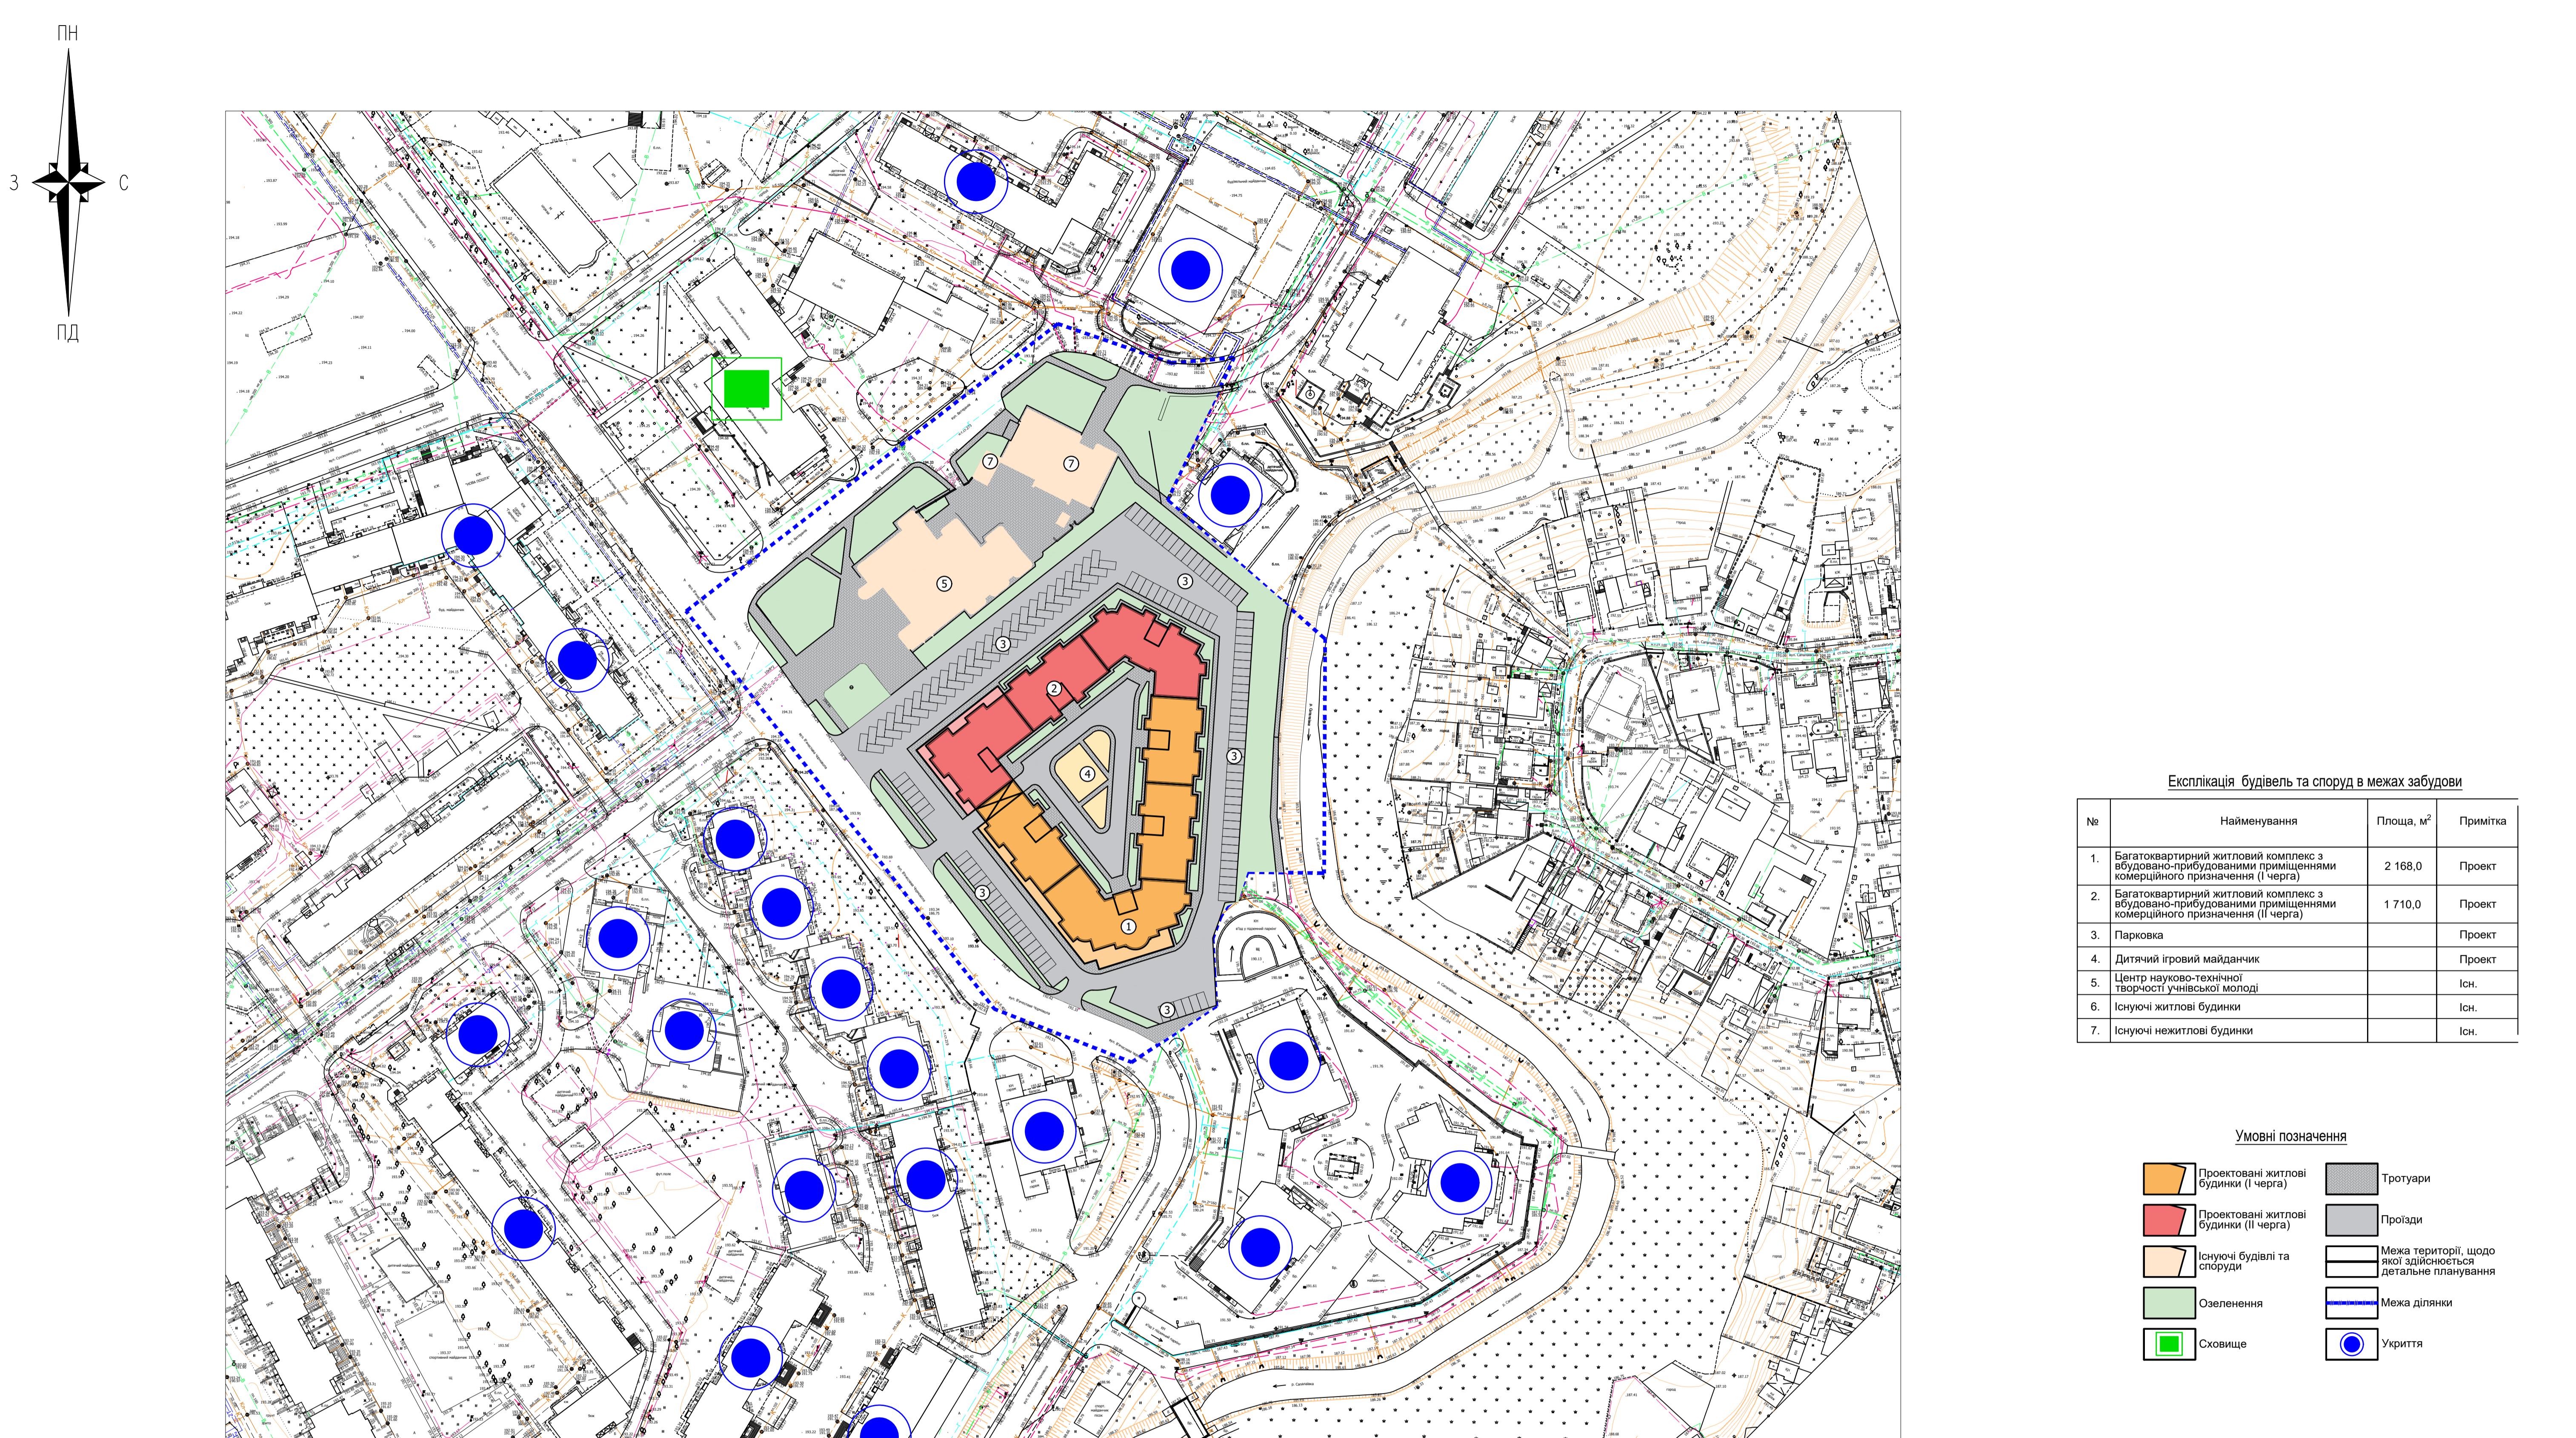


Експлуатація будовель та споруд в межах засуджені			
№	Найменування	Площа, м ²	Примітка
1.	Багатоквартирний житловий комплекс з вбудовано-прибудованими приміщеннями комерційного призначення (І черга)	2 168,0	Проект
2.	Багатоквартирний житловий комплекс з вбудовано-прибудованими приміщеннями комерційного призначення (ІІ черга)	1 710,0	Проект
3.	Парковка		Проект
4.	Дитячий ігровий майданчик		Проект
5.	Центр науково-технічної творчості учнівської молоді		Iсн.
6.	Iснуючі житлові будинки		Iсн.
7.	Iснуючі нежитлові будинки		Iсн.

кація будівель та споруд в межах забудови

Найменування	Площа, м ²	Примітка
Житловий комплекс з дованими приміщеннями значення (І черга)	2 168,0	Проект
Житловий комплекс з дованими приміщеннями значення (ІІ черга)	1 710,0	Проект
майданчик		Проект
технічної кої молоді		Існ.
будинки		Існ.
і будинки		Існ.

Умовні позначення

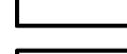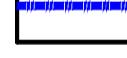
	Проектовані житлові будинки (I черга)		Тротуари
	Проектовані житлові будинки (II черга)		Проїзди
	Існуючі будівлі та споруди		Межа території, щодо якої здійснюється детальне планування
	Озеленення		Межа ділянки
	Сховище		Укриття

07/03-2025 - ГП

Детальний план території в межах вулиць В'ячеслава Чорновола, Ветеранів та р. Сапалаївка у м. Луцьк

				07/03-2025 - ГП
				Детальний план території в межах вулиць В'ячеслава Чорновола, Ветеранів та р. Сапалаївка у м. Луцьк
Зм.	Кіл.	Арк.	№ Док.	Підпис
Розробіт	Бідзіля			Дата
Перевіріт	Бідзіля			
ГАП	Бідзіля			
Н.контр.	Бідзіля			

ПН
С
ПД

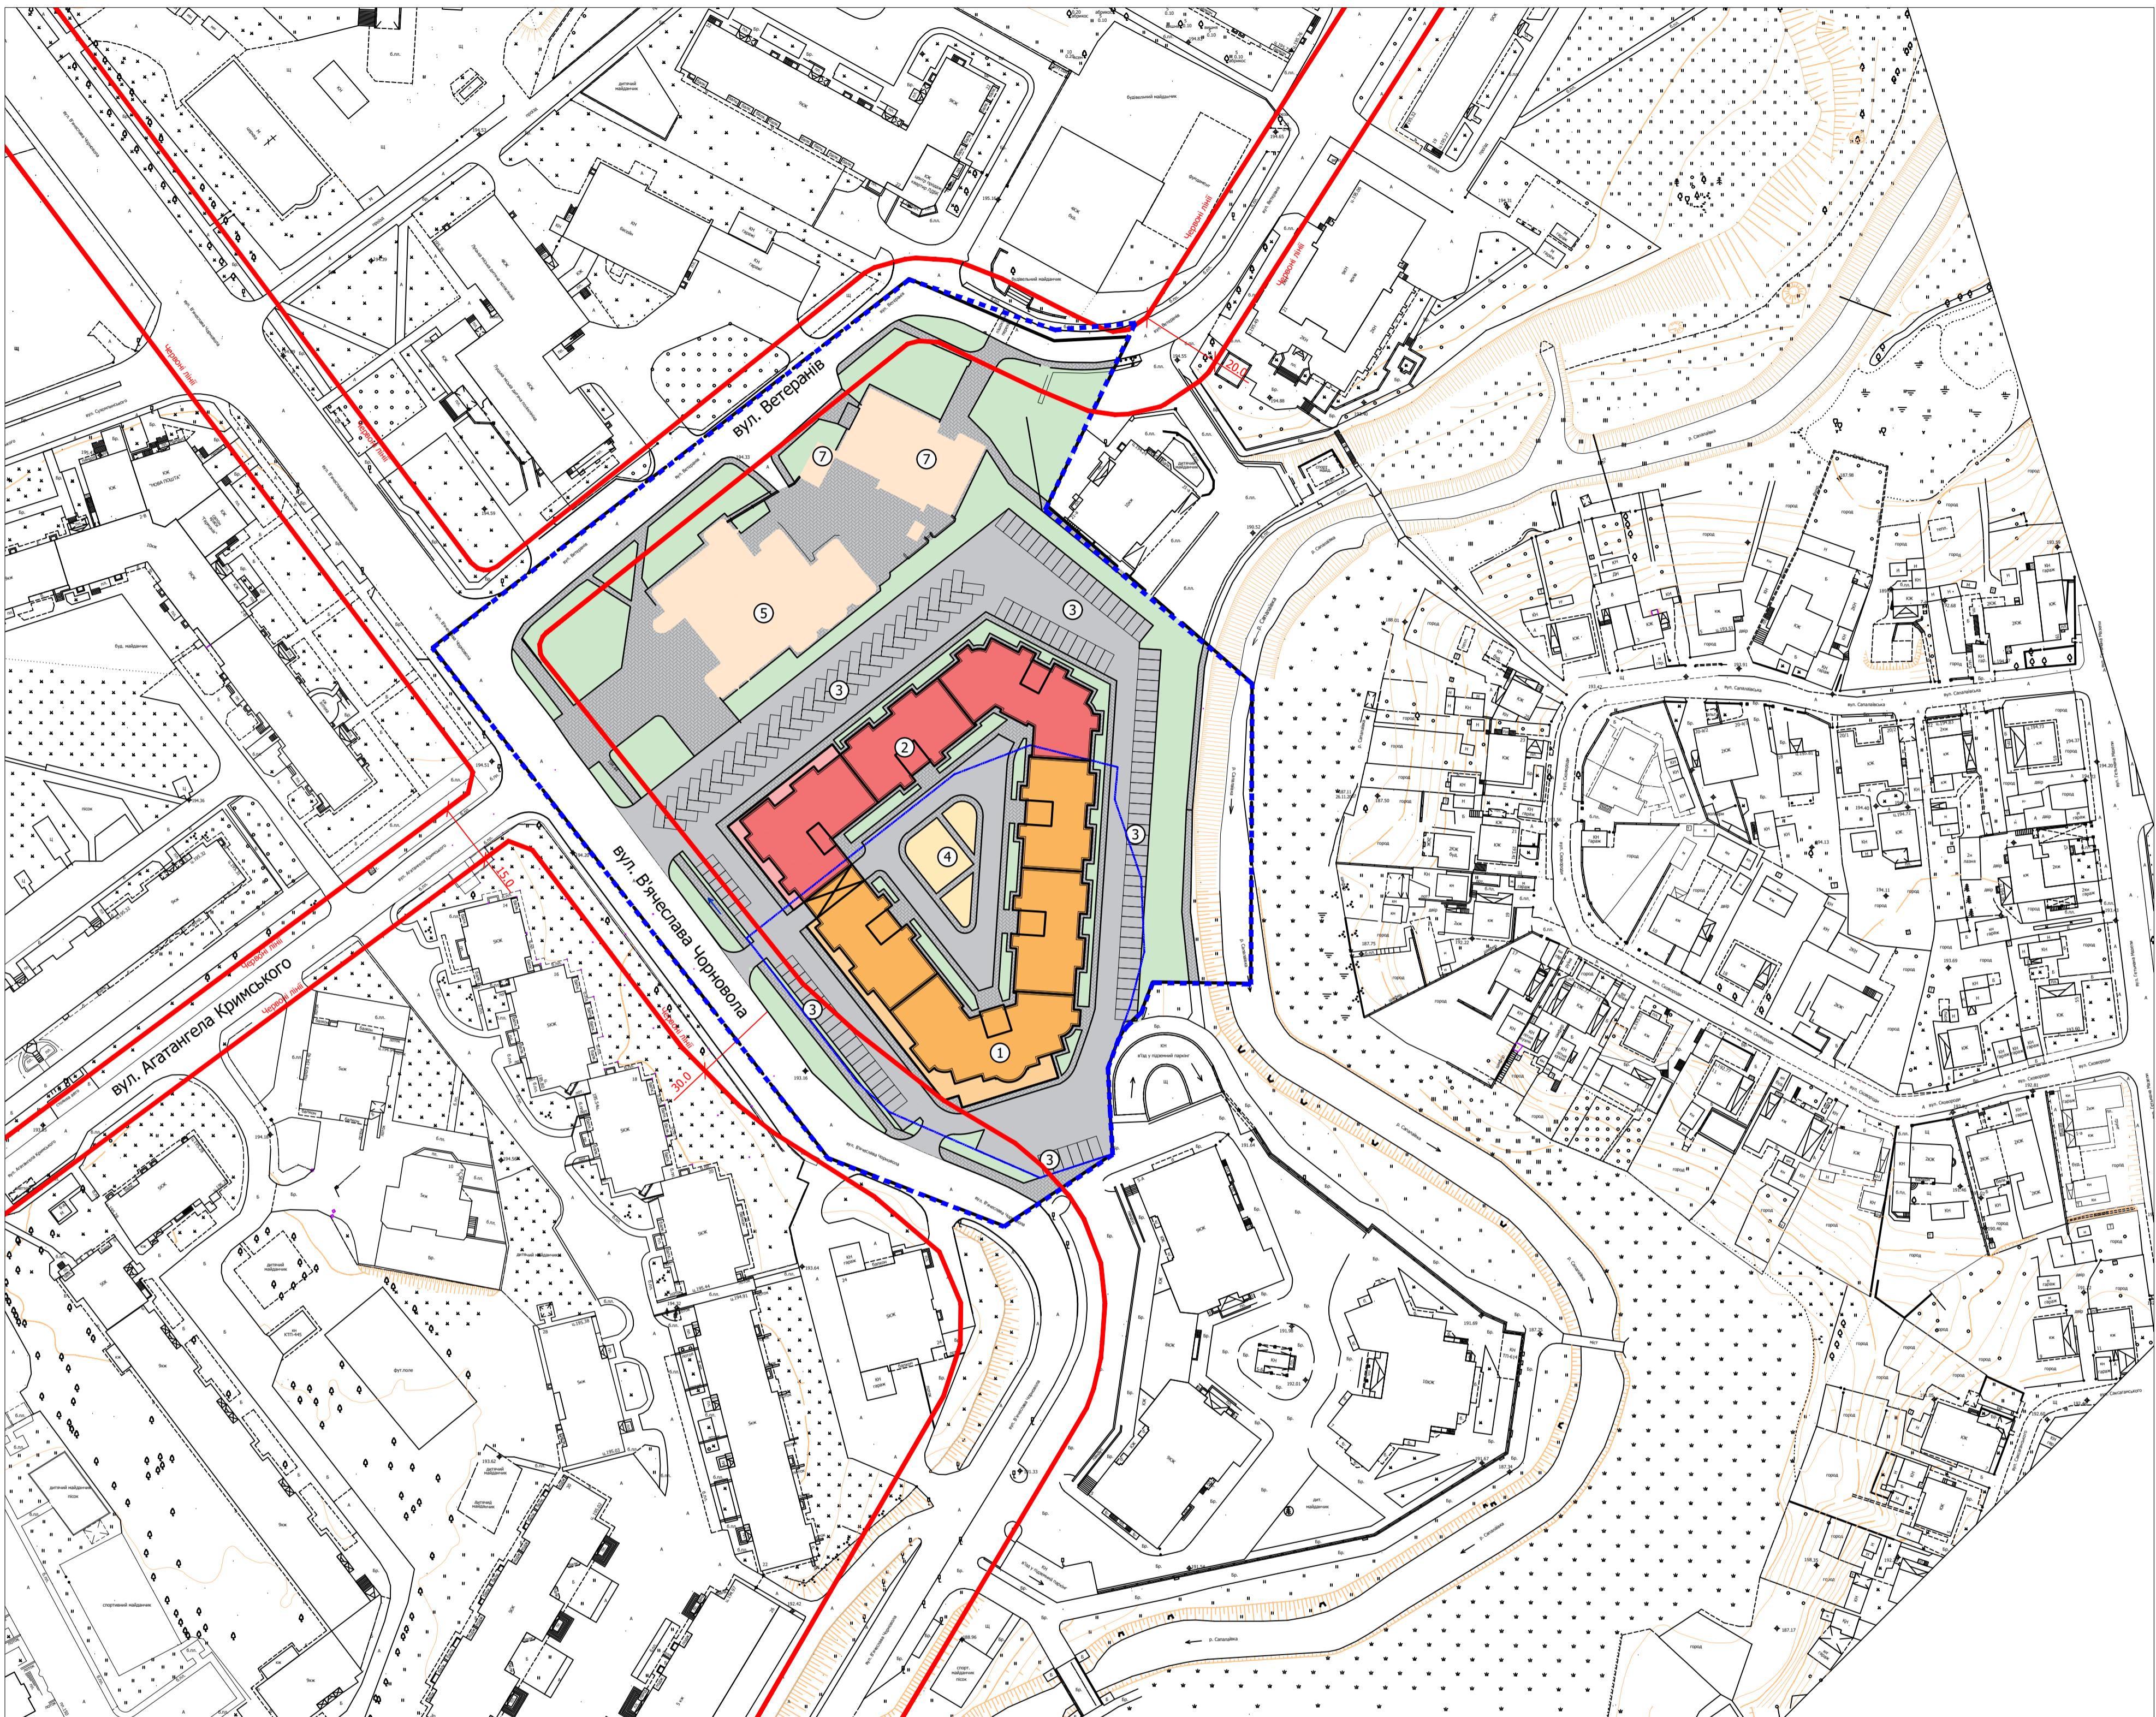

Експлікація будівель та споруд в межах забудови


№	Найменування	Площа, м ²	Примітка
1.	Багатоквартирний житловий комплекс з вбудовано-прибудованими приміщеннями комерційного призначення (I черга)	2 168,0	Проект
2.	Багатоквартирний житловий комплекс з вбудовано-прибудованими приміщеннями комерційного призначення (II черга)	1 710,0	Проект
3.	Паркова		Проект
4.	Дитячий ігровий майданчик		Проект
5.	Центр науково-технічної творчості учнівської молоді		Існ.
6.	Існуючі житлові будинки		Існ.
7.	Існуючі нежитлові будинки		Існ.

Умовні позначення

Проектовані житлові будинки (I черга)	Тротуари
Проектовані житлові будинки (II черга)	Проїзди
Існуючі будівлі та споруди	Межа території, щодо якої здійснюється детальне планування
Озеленення	Межа ділянки


Зм.	Кіл.	Арк.	№ Док.	Підпис	Дата	СТАДІЯ	ЛІСТ	ЛІСТВІВ
Розробіб	Бібзіля					1:1000	ДПТ	10
Перебірів	Бібзіля							
ГАП	Бібзіля							
Н.контр.	Бібзіля							
План червоних ліній						ТОВ "АРХІТЕКТУРНЕ БЮРО СПЕЦПРОЕКТ"		

ПН
С
ПД

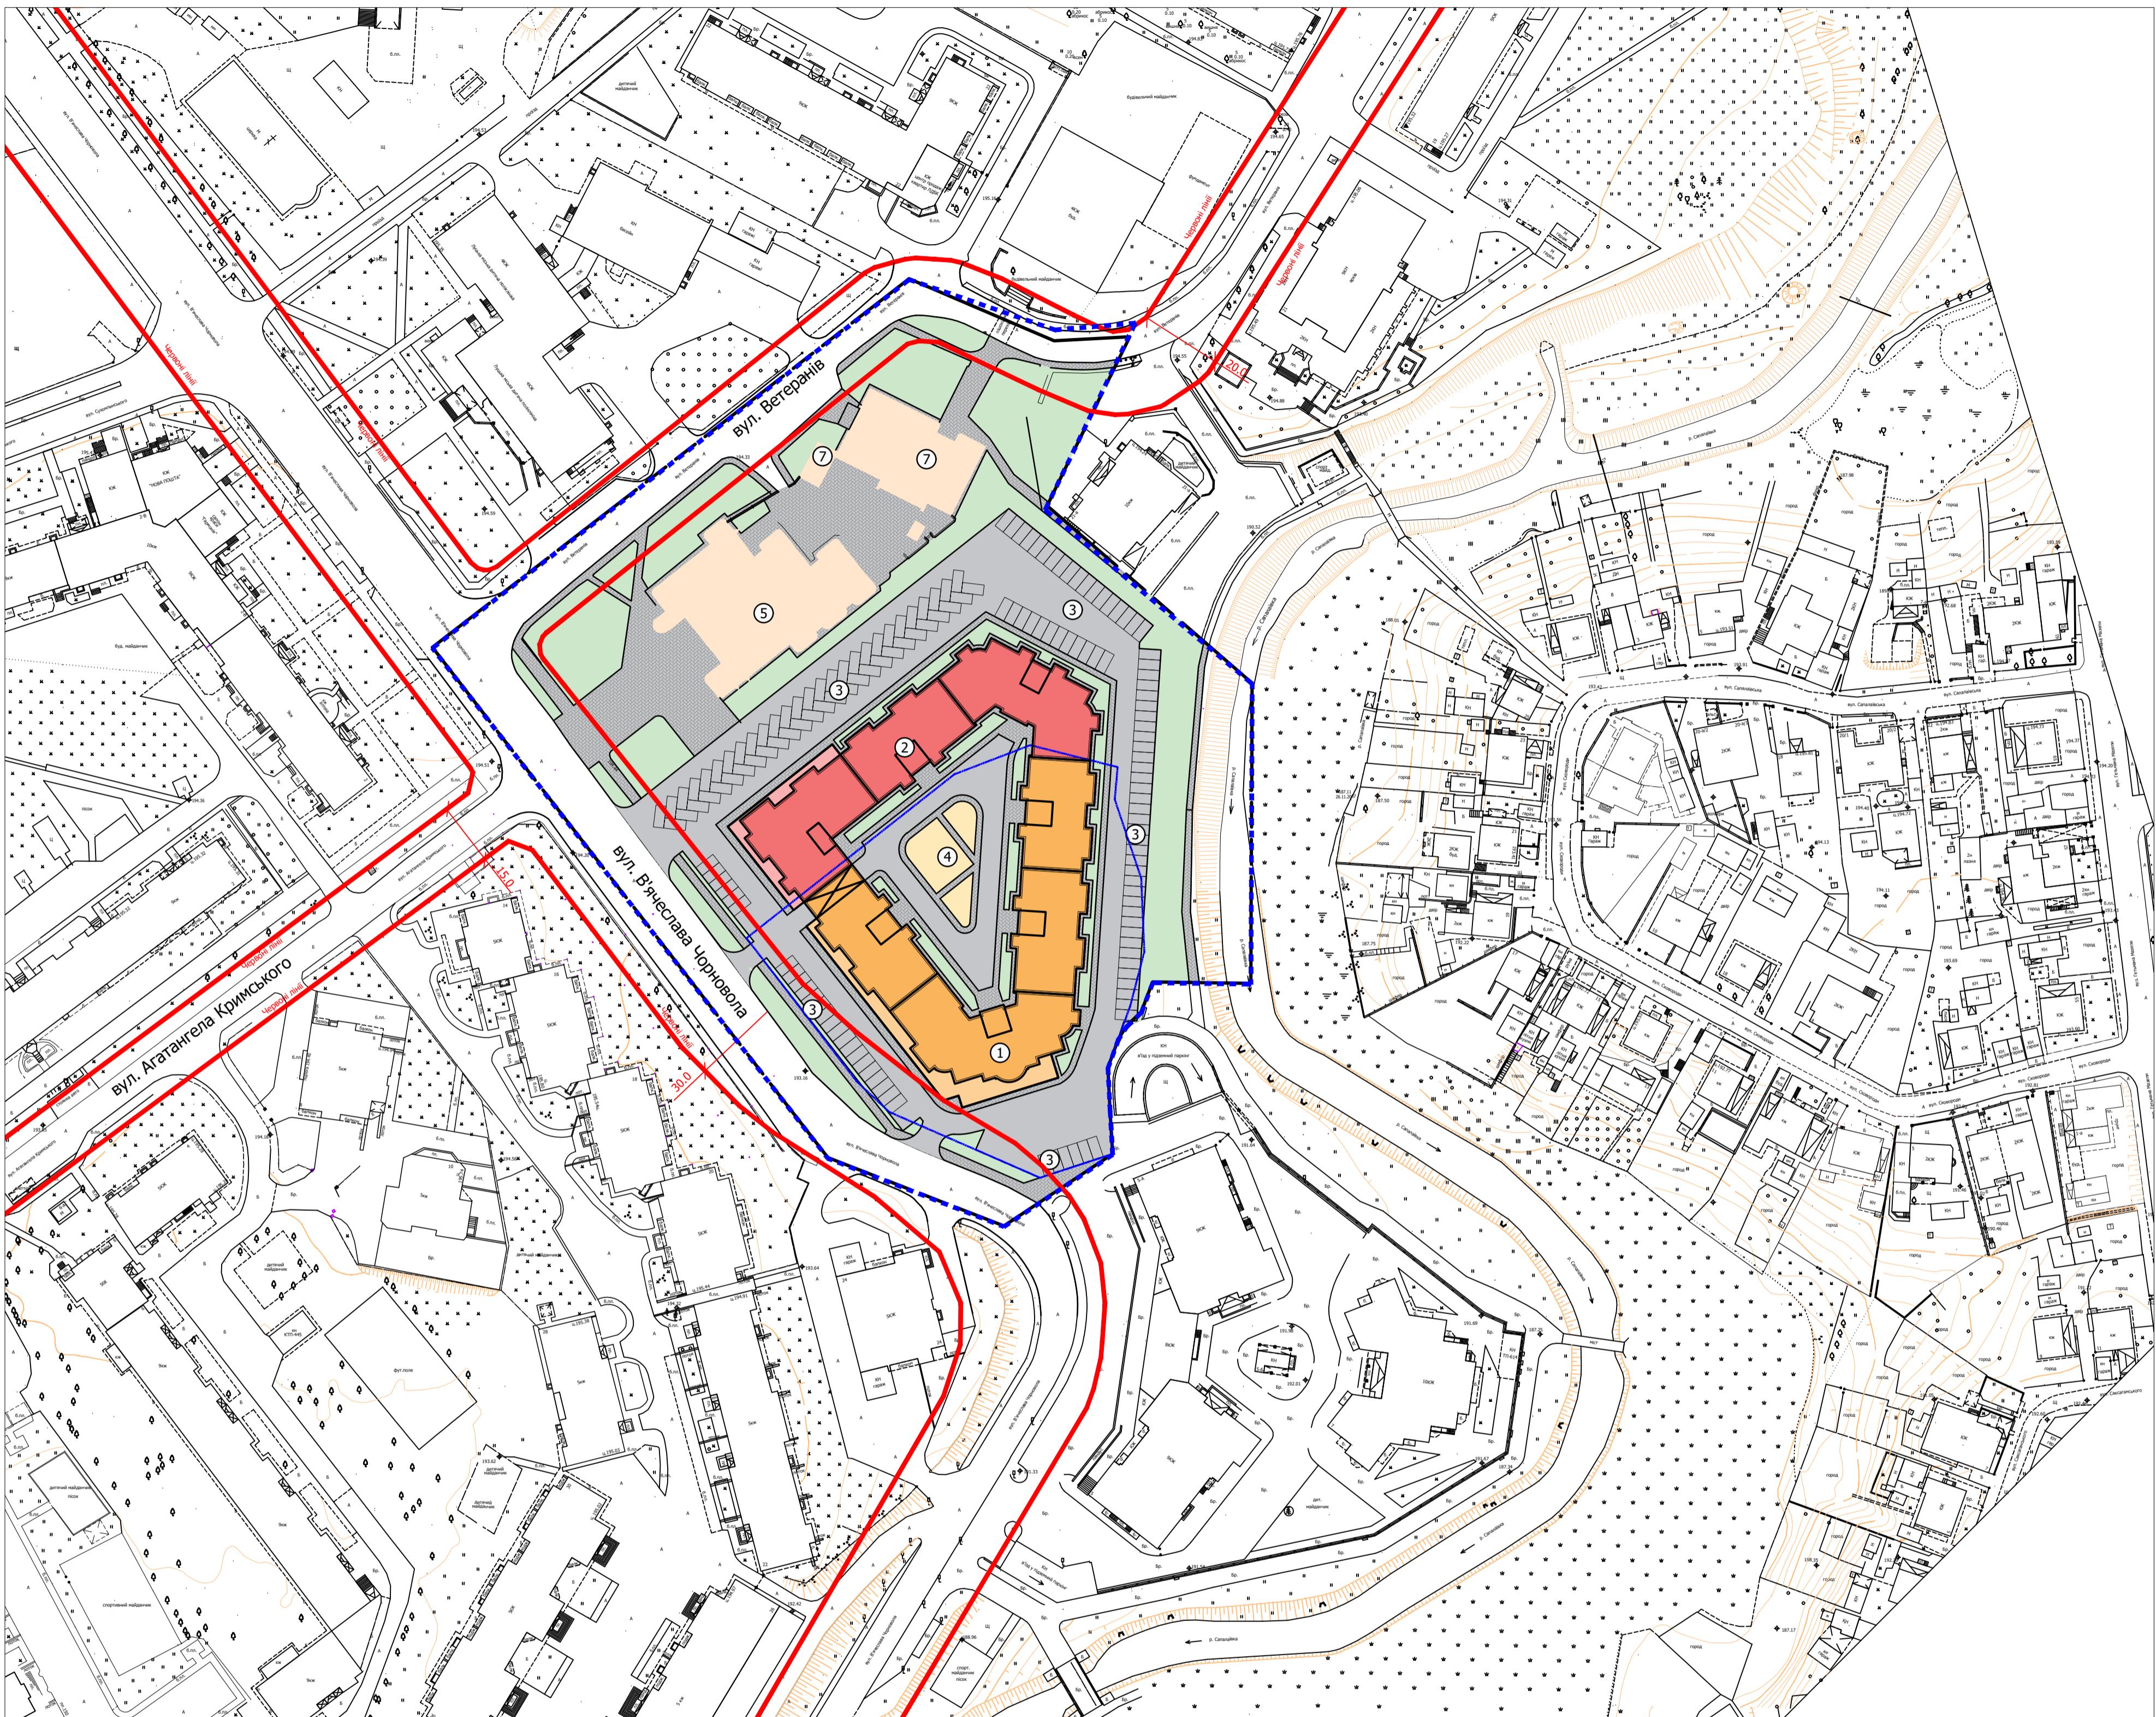


Креслення поперечних профілів вулиць
М 1:200

Поперечний профіль 1-1, М 1:200

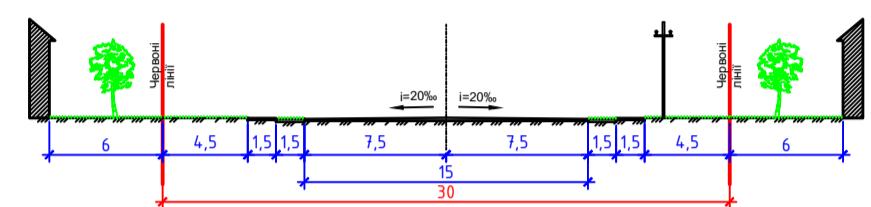

Поперечний профіль 2-2, М 1:200

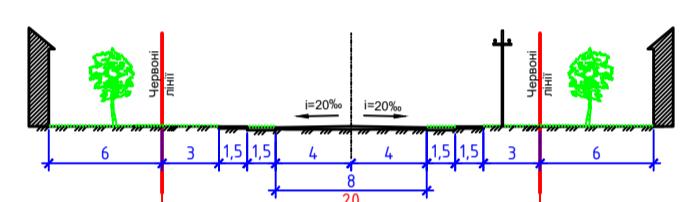

Експлікація будівель та споруд в межах забудови

№	Найменування	Площа, м ²	Примітка
1.	Багатоквартирний житловий комплекс з вбудовано-прибудованими приміщеннями комерційного призначення (I черга)	2 168,0	Проект
2.	Багатоквартирний житловий комплекс з вбудовано-прибудованими приміщеннями комерційного призначення (II черга)	1 710,0	Проект
3.	Паркова		Проект
4.	Дитячий ігровий майданчик		Проект
5.	Центр науково-технічної творчості унів'язької молоді		Існ.
6.	Існуючі житлові будинки		Існ.
7.	Існуючі нежитлові будинки		Існ.

Умовні позначення

Проектовані житлові будинки (I черга)	Протуари
Проектовані житлові будинки (II черга)	Проїзди
Існуючі будівлі та споруди	Межа території, щодо якої здійснюється детальне планування
Озеленення	Межа ділянки

Зм.	Кіл.	Арк.	№ Док.	Підпис	Дата	СТАДІЯ	ЛІСТ	ЛІСТВІ
Детальний план території в межах вулиць В'ячеслава Чорновола, Ветеранів та р. Сапалаївка у м. Луцьк								
Розробіб	Бібзіля					1:1000	ДПТ	11
Перебірів	Бібзіля							
ГАП	Бібзіля							
Н.конпр.	Бібзіля							
Креслення поперечних профілів вулиць						ТОВ "АРХІТЕКТУРНЕ БЮРО СПЕЦПРОЕКТ"		