


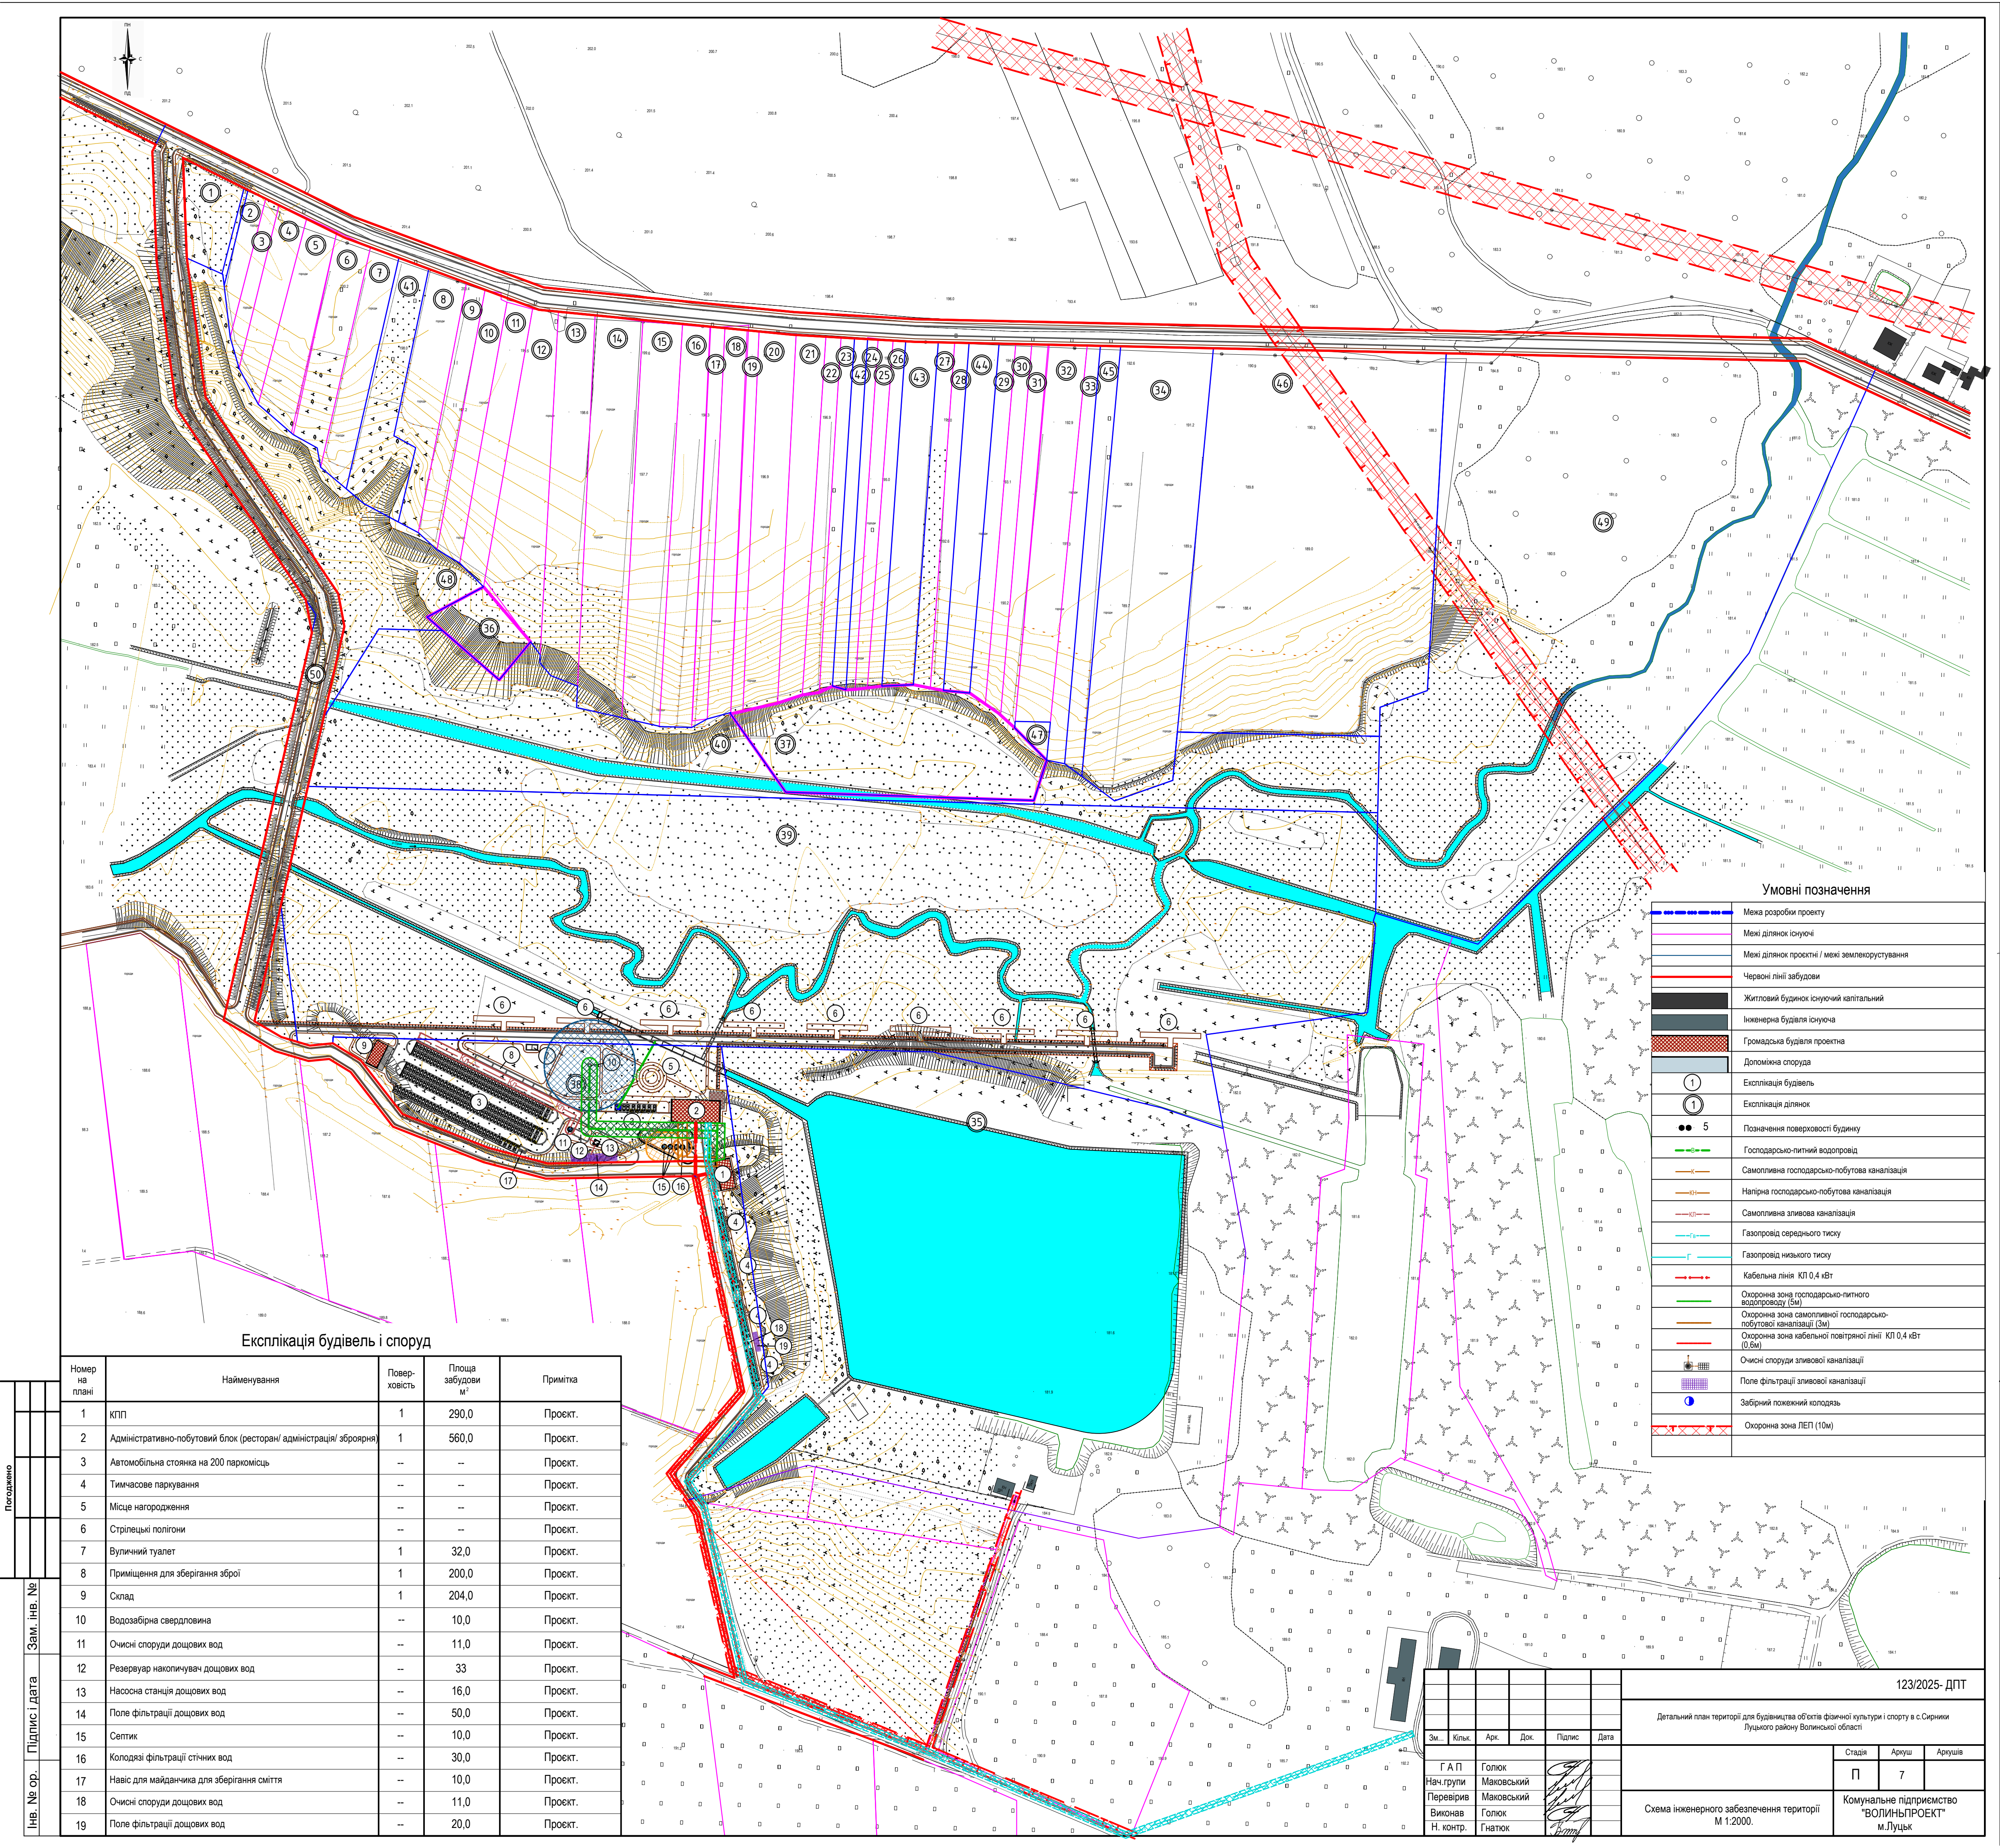

Експлікація будівель і споруд

Номер на плані	Найменування	Поверховість	Площа забудови м²	Примітка
1	КПП	1	290,0	Проект.
2	Адміністративно-побутовий блок (ресторан/ адміністрація/ зброяря)	1	560,0	Проект.
3	Автомобільна стоянка на 200 паркомісць	--	--	Проект.
4	Тимчасове паркування	--	--	Проект.
5	Місце нагородження	--	--	Проект.
6	Стрілецькі полігони	--	--	Проект.
7	Вуличний туалет	1	32,0	Проект.
8	Приміщення для зберігання зброї	1	200,0	Проект.
9	Склад	1	204,0	Проект.
10	Водозабірна свердловина	--	10,0	Проект.
11	Очисні споруди дощових вод	--	11,0	Проект.
12	Резервуар накопичувач дощових вод	--	33	Проект.
13	Насосна станція дощових вод	--	16,0	Проект.
14	Поле фільтрації дощових вод	--	50,0	Проект.
15	Септик	--	10,0	Проект.
16	Колодязь фільтрації стічних вод	--	30,0	Проект.
17	Навіс для майданчика для зберігання сміття	--	10,0	Проект.
18	Очисні споруди дощових вод	--	11,0	Проект.
19	Поле фільтрації дощових вод	--	20,0	Проект.

Умовні позначення	
	Межа розробки проекту
	Межі ділянок існуючі
	Межі ділянок проектні / межі землекористування
	Червоні лінії забудови
	Житловий будинок існуючий капітальний
	Інженерна будівля існуюча
	Громадська будівля проекту
	Допоміжна споруда
	Експлікація будівель
	Експлікація ділянок
	Позначення поверховості будинку
	Господарсько-питний водопровід
	Самопливна господарсько-побутова каналізація
	Напірна господарсько-побутова каналізація
	Самопливна зливової каналізація
	Газопровід середнього тиску
	Газопровід низького тиску
	Кабельна лінія КЛ 0,4 кВт
	Охорона зона господарсько-питного водопроводу (5м)
	Охорона зона самопливної господарсько-побутової каналізації (3м)
	Охорона зона кабельної повітряної лінії КЛ 0,4 кВт (0,5м)
	Очисні споруди зливової каналізації
	Поле фільтрації зливової каналізації
	Забірний пожежний колодязь
	Охорона зона ЛЕП (10м)

Погоджено		
Зам. інв. №		
Підпис і дата		
Інв. № ор.		

						123/2025- ДПТ		
						Детальний план території для будівництва об'єктів фізичної культури і спорту в с.Сириних Луцького району Волинської області		
Зм...	Кільк.	Арк.	Док.	Підпис	Дата			
Г А П	Голок							
Нач.групи	Маковський					Стадія	Аркуш	Аркуші
Перевірив	Маковський					П	7	
Виконав	Голок					Коштованість підприємства "ВОЛИНЬПРОЕКТ" м.Луцьк		
Н. контр.	Гнатюк							
Схема інженерного забезпечення території М 1:2000.								