


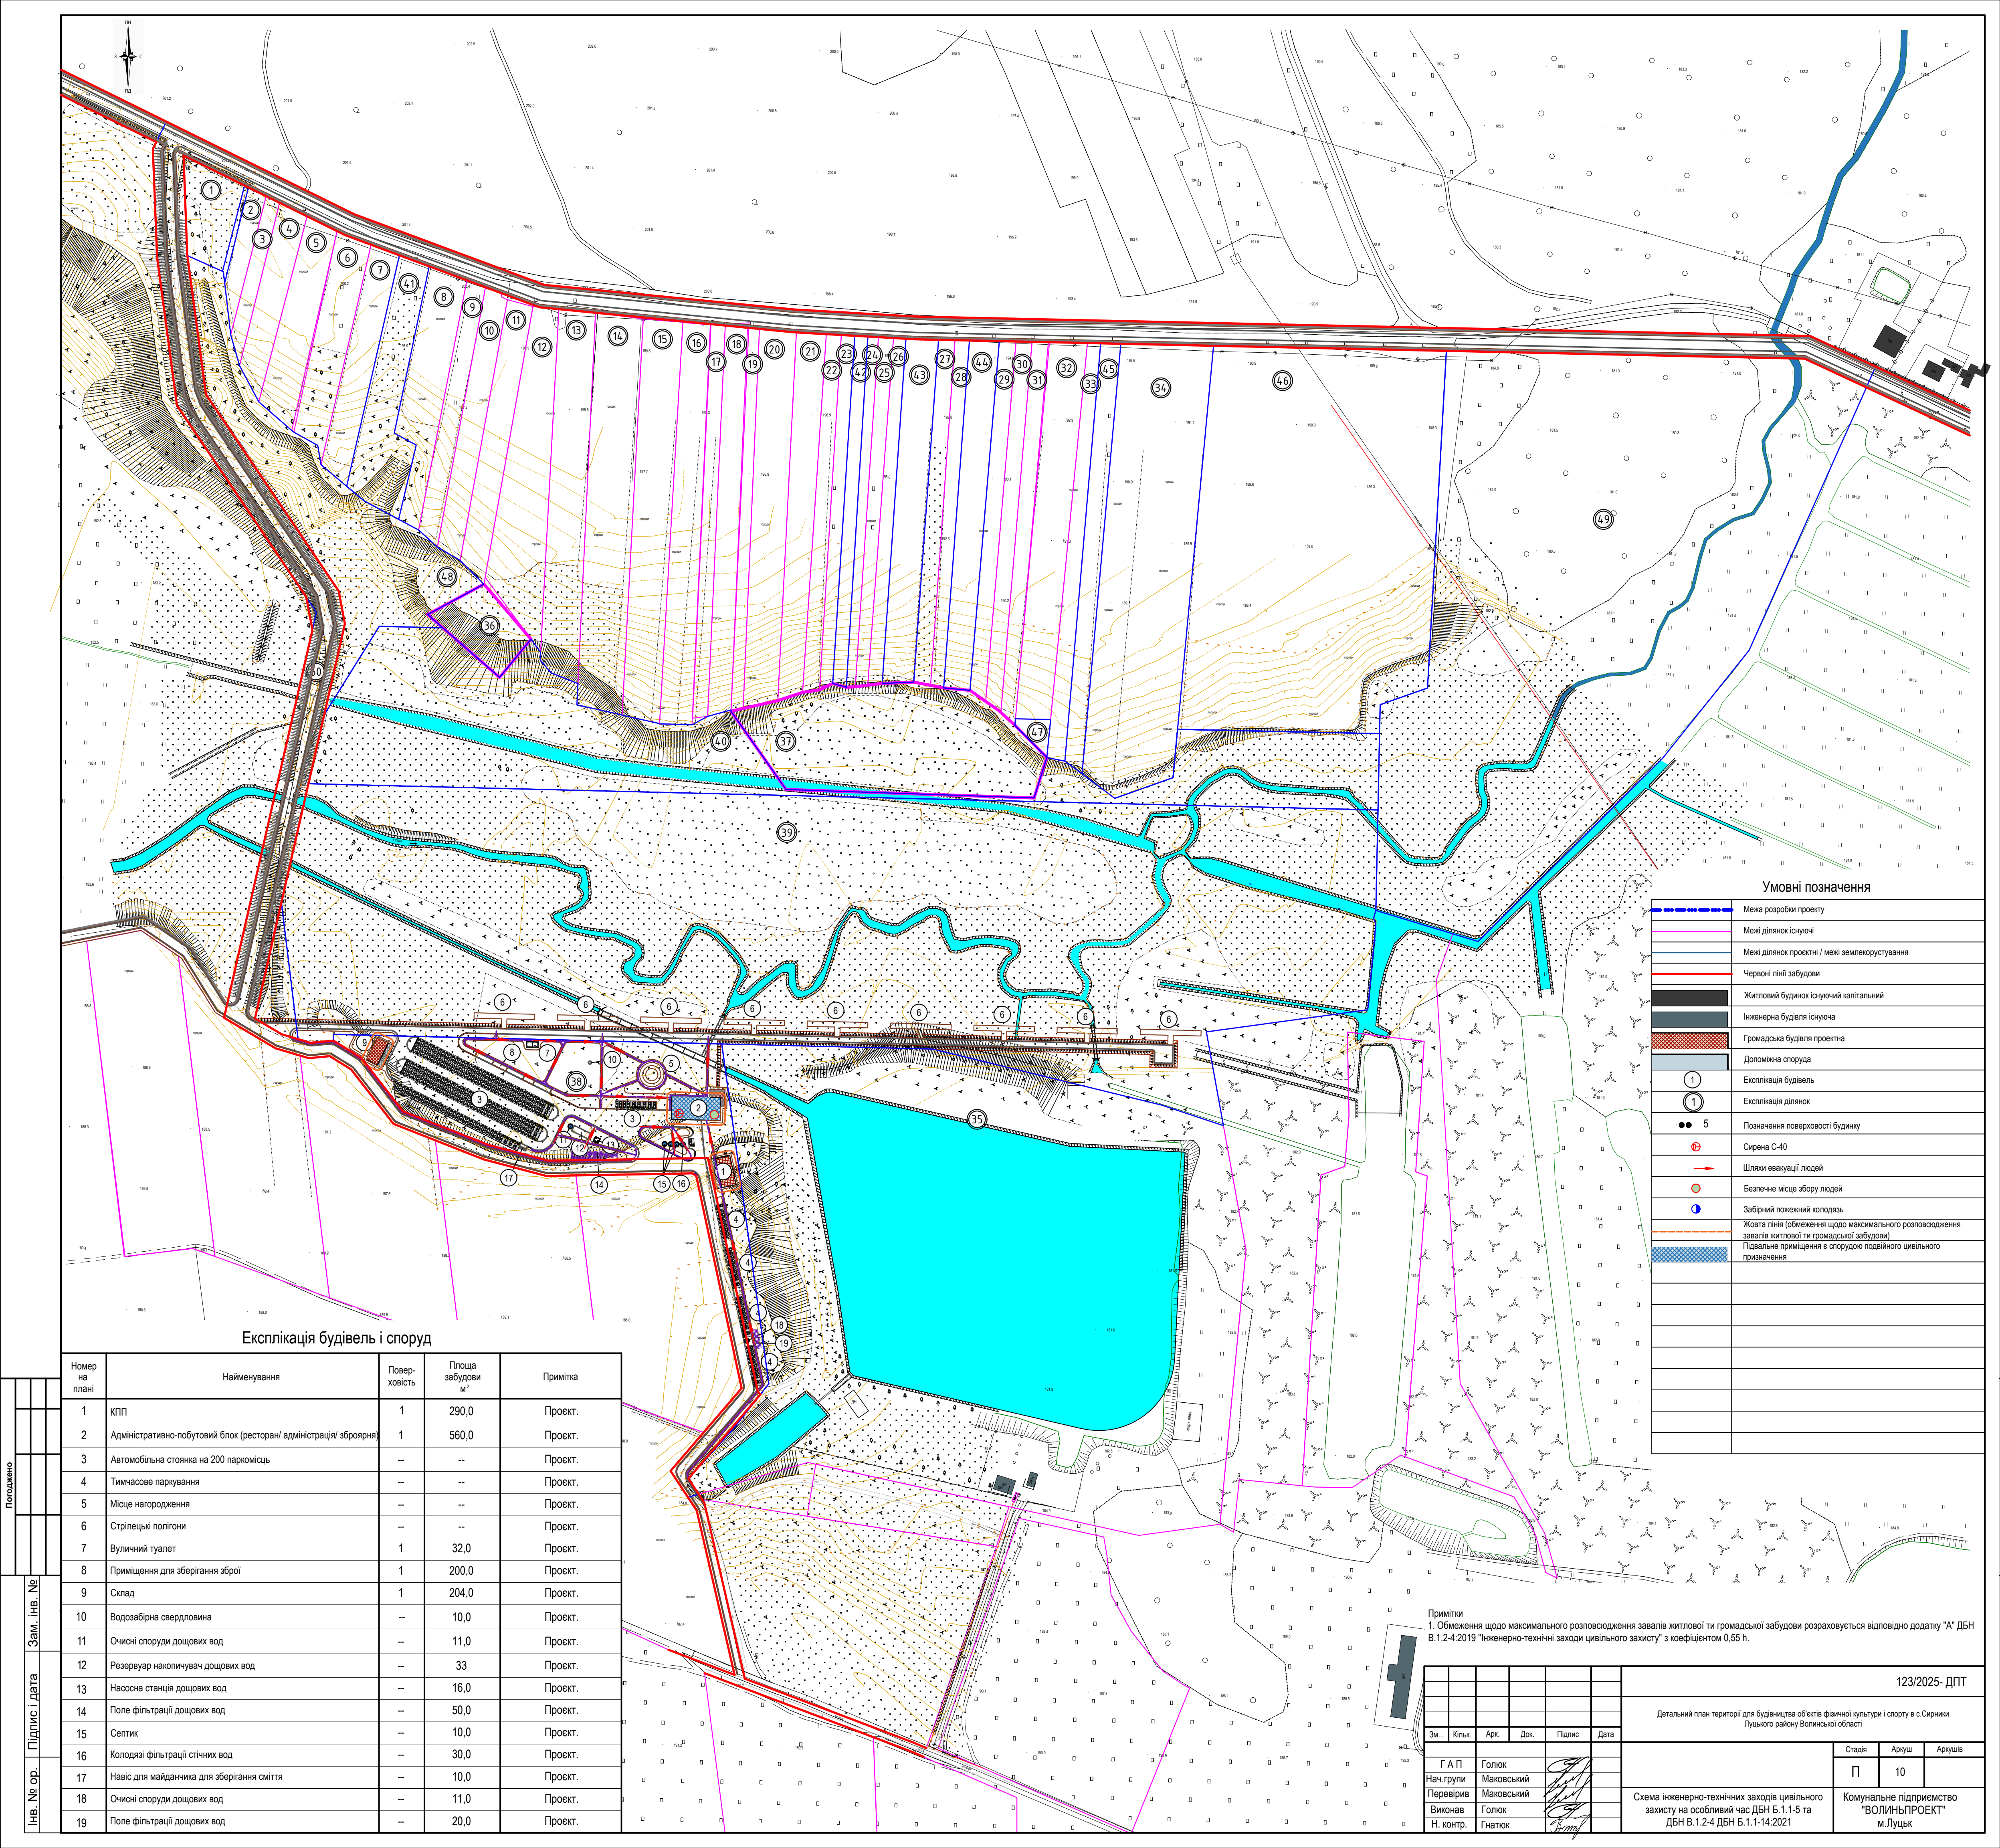

| Умовні позначення |   |
|-------------------|---|
|                   | Межа розробки проекту                                                                              |
|                   | Межі ділянок існуючі                                                                               |
|                   | Межі ділянок проєктні / межі землекористування                                                     |
|                   | Червоні лінії забудови                                                                             |
|                   | Житловий будинок існуючий капітальний                                                              |
|                   | Інженерна будівля існуюча                                                                          |
|                   | Громадська будівля проєктна                                                                        |
|                   | Допоміжна споруда                                                                                  |
|                   | Експлікація будівель                                                                               |
|                   | Експлікація ділянок                                                                                |
|                   | Позначення поверховості будинку                                                                    |
|                   | Сирена С-40                                                                                        |
|                   | Шляхи евакуації людей                                                                              |
|                   | Безпечне місце збору людей                                                                         |
|                   | Забірний пожежний колодязь                                                                         |
|                   | Жовта лінія (обмеження щодо максимального розповсюдження завалів житлової та громадської забудови) |
|                   | Подальше призначення є спорудою подвійного цивільного призначення                                  |

Експлікація будівель і споруд

| Номер на плані | Найменування                                                      | Поверховість | Площа забудови м² | Примітка |
|----------------|-------------------------------------------------------------------|--------------|-------------------|----------|
| 1              | КПП                                                               | 1            | 290,0             | Проект.  |
| 2              | Адміністративно-побутовий блок (ресторан/ адміністрація/ зброяря) | 1            | 560,0             | Проект.  |
| 3              | Автомобільна стоянка на 200 паркомісць                            | —            | —                 | Проект.  |
| 4              | Тимчасове паркування                                              | —            | —                 | Проект.  |
| 5              | Місце нагородження                                                | —            | —                 | Проект.  |
| 6              | Стрілецькі полігони                                               | —            | —                 | Проект.  |
| 7              | Вуличний туалет                                                   | 1            | 32,0              | Проект.  |
| 8              | Приміщення для збергання зброї                                    | 1            | 200,0             | Проект.  |
| 9              | Склад                                                             | 1            | 204,0             | Проект.  |
| 10             | Водозабірна свердловина                                           | —            | 10,0              | Проект.  |
| 11             | Очисні споруди дощових вод                                        | —            | 11,0              | Проект.  |
| 12             | Резервуар накопичувач дощових вод                                 | —            | 33                | Проект.  |
| 13             | Насосна станція дощових вод                                       | —            | 16,0              | Проект.  |
| 14             | Поле фільтрації дощових вод                                       | —            | 50,0              | Проект.  |
| 15             | Септик                                                            | —            | 10,0              | Проект.  |
| 16             | Колодязі фільтрації стічних вод                                   | —            | 30,0              | Проект.  |
| 17             | Навіс для майданчика для збергання сміття                         | —            | 10,0              | Проект.  |
| 18             | Очисні споруди дощових вод                                        | —            | 11,0              | Проект.  |
| 19             | Поле фільтрації дощових вод                                       | —            | 20,0              | Проект.  |

Примітки  
1. Обмеження щодо максимального розповсюдження завалів житлової та громадської забудови розраховується відповідно додатку "А" ДБН В.1.2-4:2019 "Інженерно-технічні заходи цивільного захисту" з коефіцієнтом 0,55 h.

|   |            |      |      |                                                |       |
|---|------------|------|------|------------------------------------------------|-------|
| 123/2025- ДПТ   |            |      |      |                                                |       |
| Детальний план території для будівництва об'єктів фізичної культури і спорту в с.Сиринки Луцького району Волинської області |            |      |      |                                                |       |
| Зм.   | Кільк.     | Арк. | Док. | Підпис                                         | Дата  |
| Г А П   | Голок      |      |      |                                                |       |
| Нач.групи   | Маковський |      |      |                                                |       |
| Перевірів   | Маковський |      |      |                                                |       |
| Виконав   | Голок      |      |      |                                                |       |
| Н. контр.   | Гнатюк     |      |      |                                                |       |
| Схема інженерно-технічних заходів цивільного захисту на особливий час ДБН Б.1.1-5 та ДБН В.1.2-4 ДБН Б.1.1-14:2021          |            |      |      | Комунальне підприємство "ВОЛИНЬПРОЕКТ" м.Луцьк |       |
| Стадія   |            |      |      | Архив                                          | Архив |
| П   |            |      |      | 10                                             |       |