


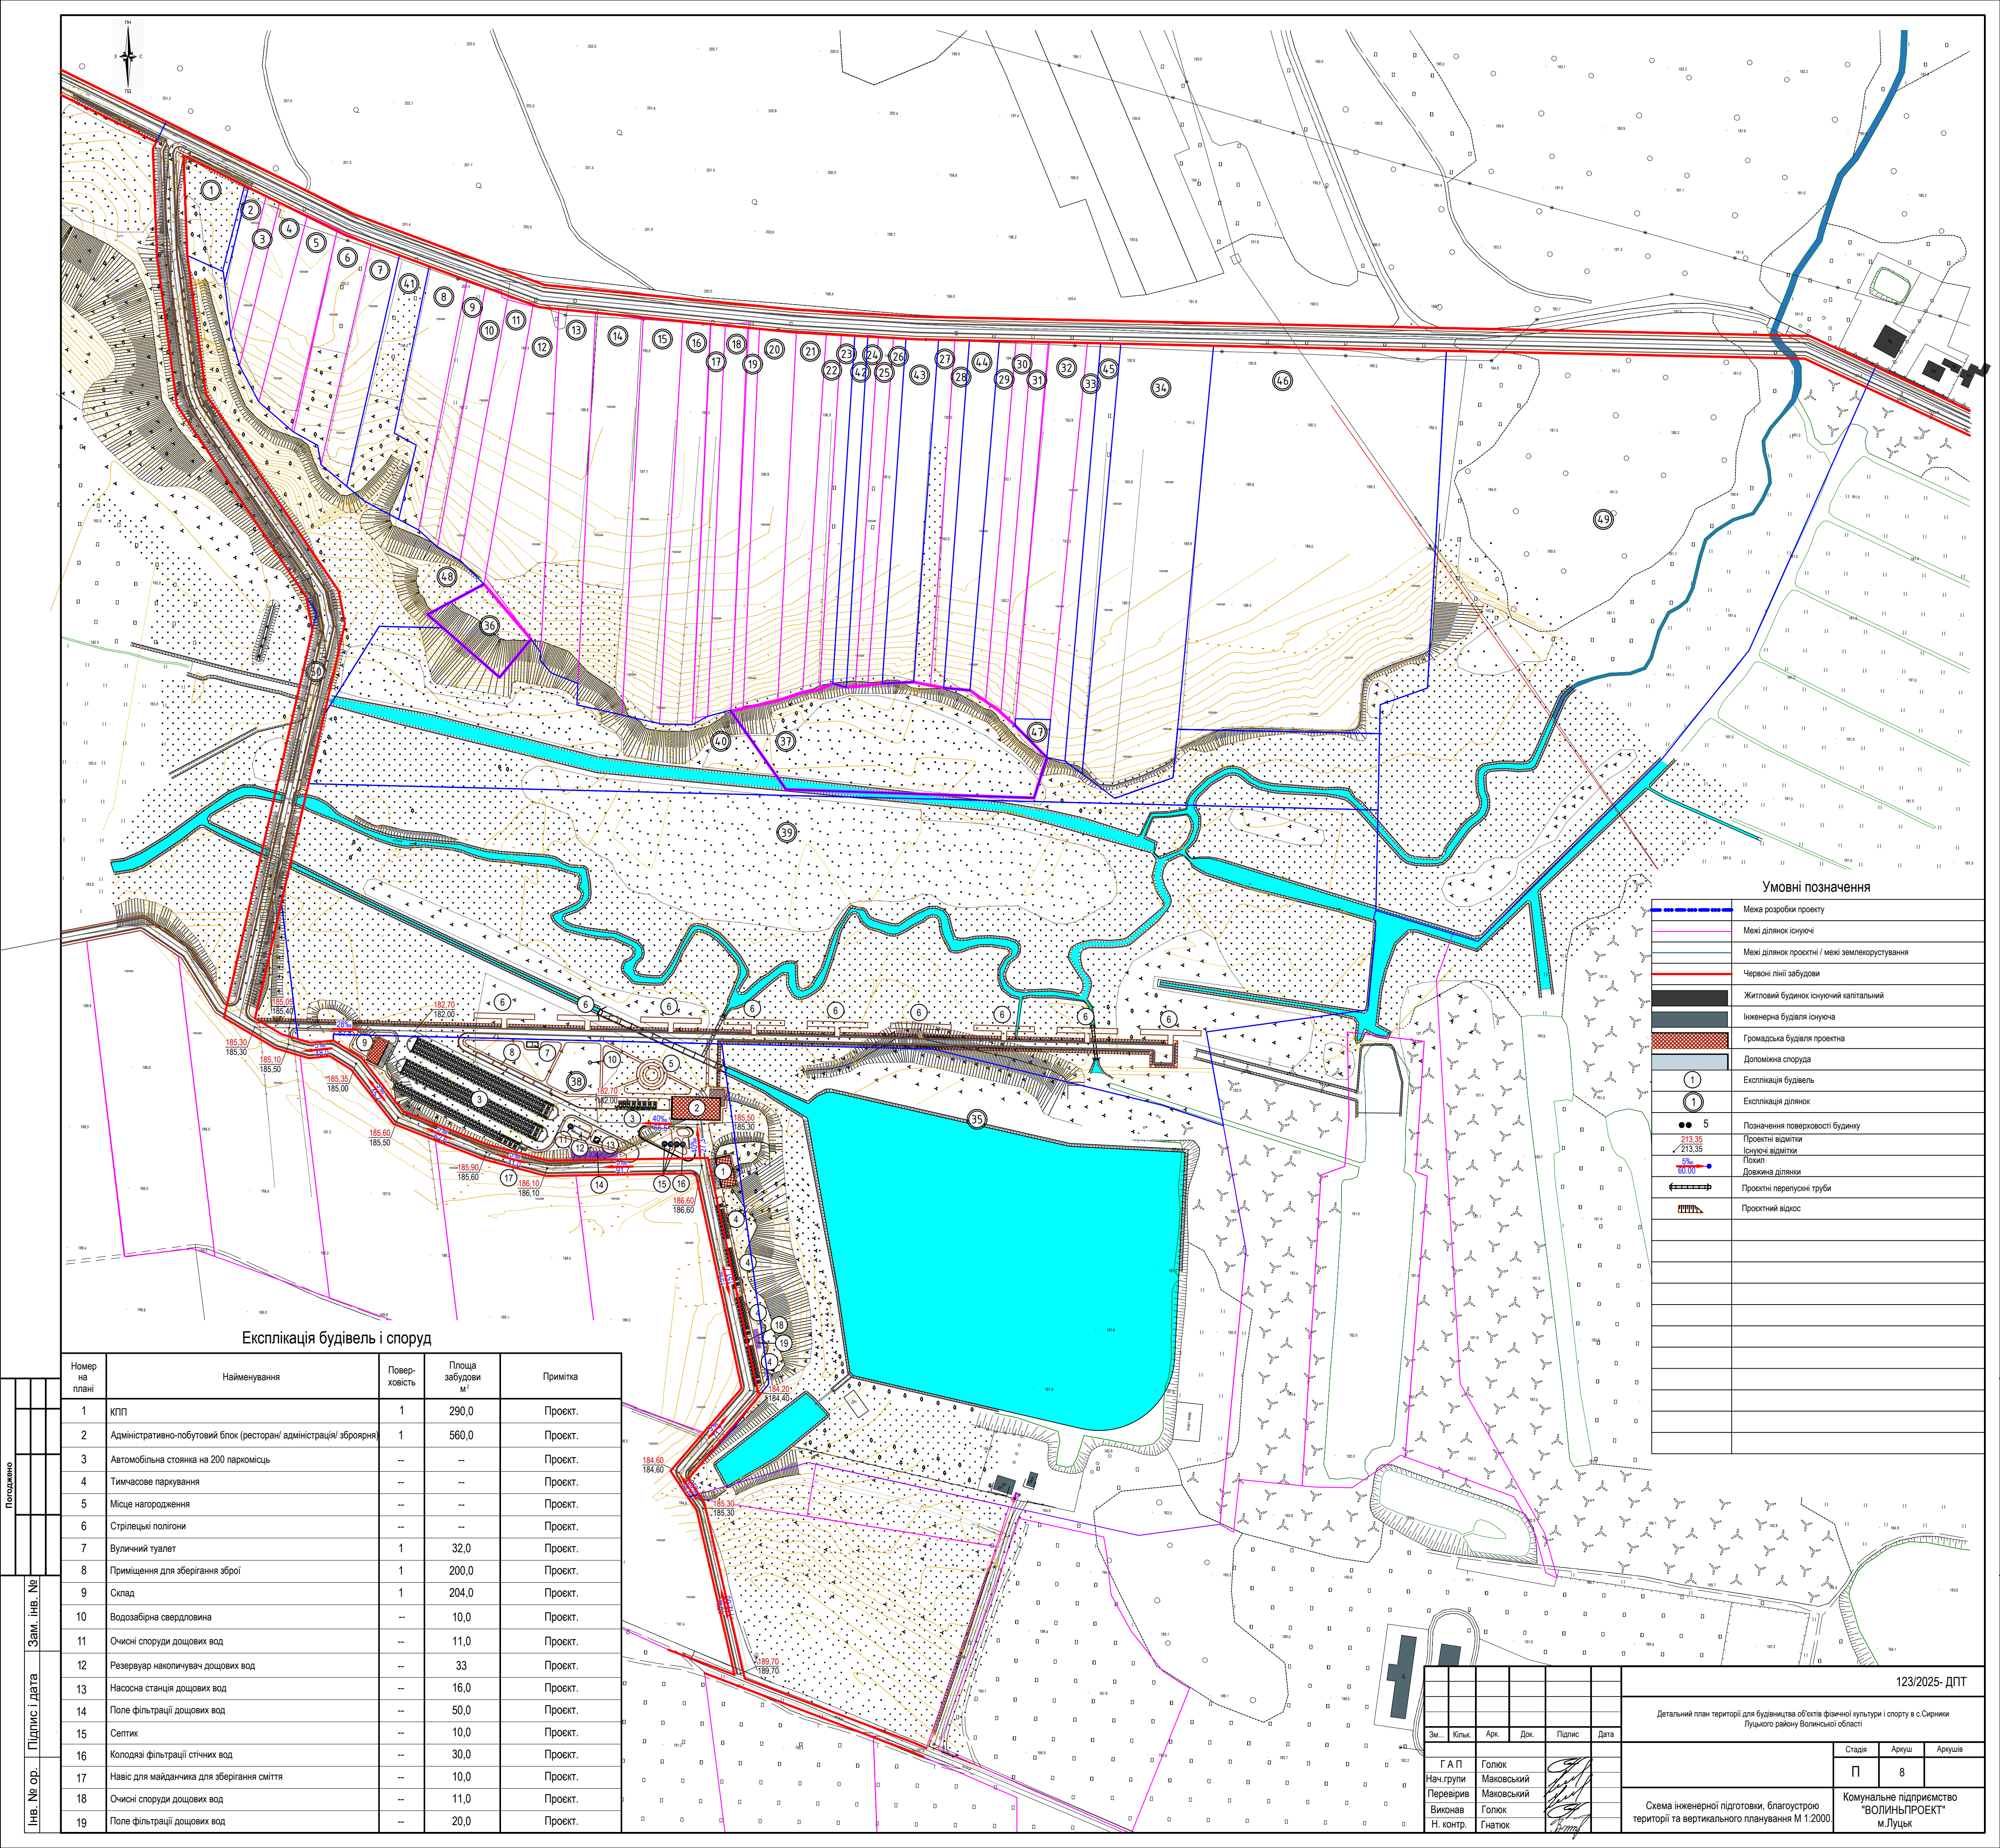

Умовні позначення	
	Межа розробки проекту
	Межі ділянок існуючі
	Межі ділянок проєктні / межі землекористування
	Червоні лінії забудови
	Житловий будинок існуючий капітальний
	Інженерна будівля існуюча
	Громадська будівля проєктна
	Допоміжна споруда
	Експлікація будівель
	Експлікація ділянок
	5 Позначення поверховості будинку
	Проектні відмітки
	Існуючі відмітки
	Похил
	Довжина ділянки
	Проектні перетисні труби
	Проектний відкос

Експлікація будівель і споруд

Номер на плані	Найменування	Поверховість	Площа забудови м²	Примітка
1	КПП	1	290,0	Проект.
2	Адміністративно-побутовий блок (ресторан/ адміністрація/ зброяря)	1	560,0	Проект.
3	Автомобільна стоянка на 200 паркомісць	—	—	Проект.
4	Тимчасове паркування	—	—	Проект.
5	Місце нагородження	—	—	Проект.
6	Стрілецькі полігони	—	—	Проект.
7	Вуличний туалет	1	32,0	Проект.
8	Приміщення для зберігання зброї	1	200,0	Проект.
9	Склад	1	204,0	Проект.
10	Водозабірна свердловина	—	10,0	Проект.
11	Очисні споруди дощових вод	—	11,0	Проект.
12	Резервуар накопичувач дощових вод	—	33	Проект.
13	Насосна станція дощових вод	—	16,0	Проект.
14	Поле фільтрації дощових вод	—	50,0	Проект.
15	Септик	—	10,0	Проект.
16	Колодязі фільтрації стічних вод	—	30,0	Проект.
17	Навіс для майданчика для зберігання сміття	—	10,0	Проект.
18	Очисні споруди дощових вод	—	11,0	Проект.
19	Поле фільтрації дощових вод	—	20,0	Проект.

Погоджено					
Інв. № ор.	Підпис і дата	Зам. інв. №			

						123/2025- ДПТ		
						Детальний план території для будівництва об'єктів фізичної культури і спорту в с.Сиринки Луцького району Волинської області		
Зм.	Кільк.	Арк.	Док.	Підпис	Дата			
Г А П	Голок	Маковський						
Нач.групи	Перевірів	Маковський						
Виконав	Голок	Гнатюк						
Н. контр.								
						Схема інженерної підготовки, благоустрою території та вертикального планування М 1:2000.		
						Стадія	Аркуш	Архів
						П	8	
						Комунальне підприємство "ВОЛИНЬПРОЕКТ" м.Луцьк		