# СХЕМА ІНЖЕНЕРНОГО ЗАБЕЗПЕЧЕННЯ ТЕРИТОРІЇ М 1:1000

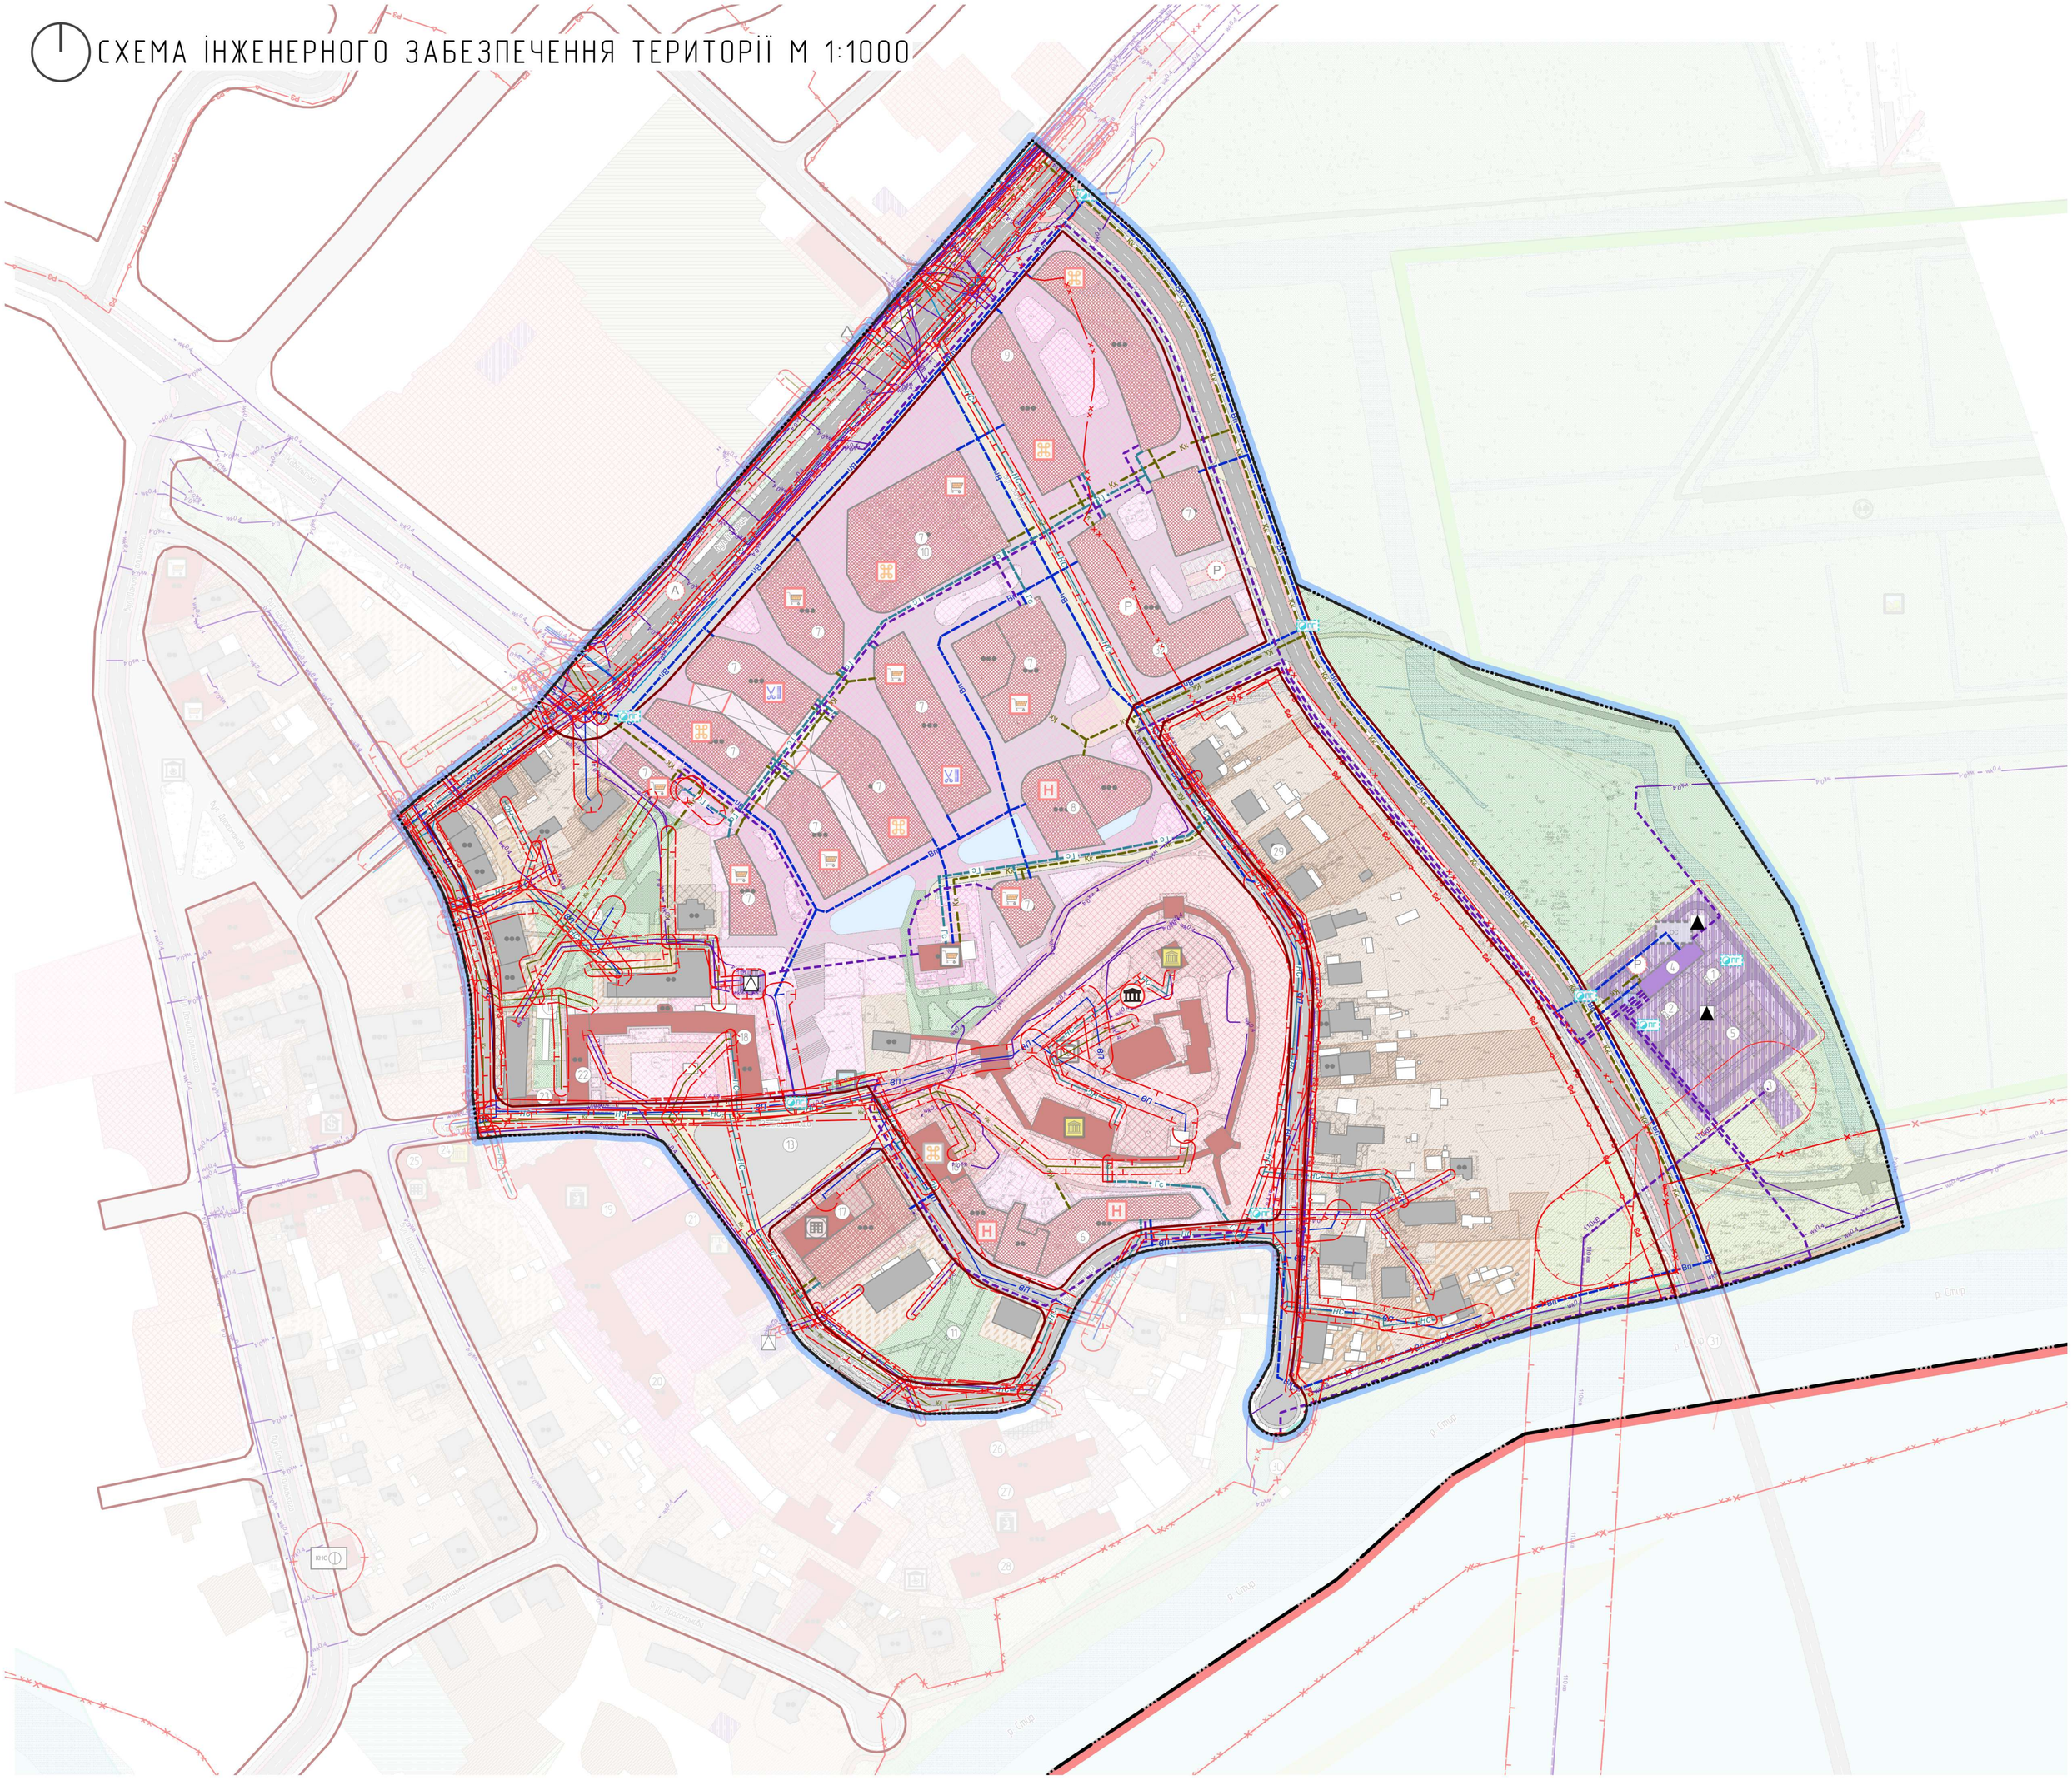

## УМОВНІ ПОЗНАЧЕННЯ

Населені пункти

- населені пункти існуючі
- Територія, на яку розроблено ДПТ

Території в червоних лініях

- території в червоних лініях

Території в лініях регулювання забудови

- РЗ території в лініях регулювання забудови

Охоронні зони

- охоронна зона навколо (вздовж) об'єкта енергетичної системи існуюча
- охоронна зона навколо інженерних комунікацій існуюча
- охоронна зона навколо (вздовж) об'єкта енергетичної системи проектна

Санітарно-захисні зони

- санітарно-захисна зона навколо об'єкта існуюча

Водоохоронні зони

- водоохоронна зона існуюча

Прибережні захисні смуги

- прибережна захисна смуга існуюча

Лінії місцевих електромереж

- ЛЕП 10 кВ кабельна існуюча
- ЛЕП 10 кВ повітряна існуюча
- кабельна проектна
- ЛЕП 10 кВ повітряна проектна

Розподільні газопроводи

- низького тиску існуючий
- низького тиску проектний
- інші

Місцеві водопроводи питного водопостачання

- існуючий
- проектний
- інші

Трубопроводи каналізаційних мереж

- самоплив існуючий
- Кк самоплив проектний
- інший

Трубопроводи дощової каналізації

- інший

Лінії місцевих телекомунікаційних мереж

- мережа телефонного зв'язку існуюча
- інші

- Містобудівні домінанти (визначні споруди)

Об'єкти систем електропостачання

- трансформаторна електропідстанція існуюча
- трансформаторна електропідстанція проектна

Об'єкти на газопроводах

- газорозподільчий пункт існуючий

Об'єкти місцевих водопровідних мереж технічного водопостачання

- ПГ пожежний гідрант проектний

Об'єкти на каналізаційних мережах

- КНС каналізаційна насосна станція існуюча

## ЕКСПЛІКАЦІЯ

| №_ | назва | статус |
|---|---|---|
| 1 | Силовий трансформатор | пр. |
| 2 | Силовий трансформатор | пр. |
| 3 | Опора ЛЕП 110 кВ | пр. |
| 4 | Будівля обладнання автоматизації | пр. |
| 5 | Система допоміжних об'єктів трансформаторної підстанції | пр. |
| 6 | Готель | пр. |
| 7 | Громадська будівля багатофункціонального центру | пр. |
| 8 | Готель | пр. |
| 9 | заклад громадського харчування | пр. |
| 10 | будівля ринку | пр. |
| 11 | Сквер | пр. |
| 12 | Сквер | пр. |
| 13 | Замкова площа | пр. |
| 14 | Відтворення фрагментів середньовічних дерев'яних мурів | пр. |
| 15 | Державний заповідник "Луцький замок" | існ. |
| 16 | Заклад громадського харчування "Корона Вітовта" | існ. |
| 17 | Офісний центр Замок | існ. |
| 18 | Монастир Шариток | існ. |
| 19 | Кафедральний костел святих апостолів Петра і Павла РКЦ | існ. |
| 20 | Башта князів Чорторийських | існ. |
| 21 | Відокремлений структурний підрозділ Волинський фаховий коледж Національного університету харчових технологій | існ. |
| 22 | Луцька Дієцезія | існ. |
| 23 | Дзвінниця | існ. |
| 24 | музей "Будинок Косачів" | існ. |
| 25 | Адміністрація державного історико-культурного заповідника у м. Луцьку | існ. |
| 26 | Монастир бригідок | існ. |
| 27 | Свято-Дмитрівська церква м. Луцьк луцького благочиння, Українська Православна Церква Київського Патріархату | існ. |
| 28 | Свято-архангельський чоловічий монастир | існ. |
| 29 | Відділення Укрпошти №45263 | існ. |
| 30 | Стежка на набережній р. Стир | пр. |
| 31 | Міст через р.Стир | пр. |
| 32 | Багаторівневий паркінг | пр. |

| | | | | | |
|---|---|---|---|---|---|
| | | | | 22-10/25/ДПТ | |
| | | | | Детальний план території в межах вулиць Замкова, Кафедральна, Братковського, Глушець та до межі Центрального парку культури та відпочинку імені Лесі Українки у м. Луцьку | |
| Директор | Р. Сень | | | Замовник: управління капітального будівництва Луцької міської ради | Стадія: ДПТ; Аркуш: 1; Аркушів: 2 |
| ГАП | Л. Грибнюк | | | | |
| Виконав | Л. Грибнюк | | | СХЕМА ІНЖЕНЕРНОГО ЗАБЕЗПЕЧЕННЯ ТЕРИТОРІЇ М 1:1000 | MISTOPLAN АРХІТЕКТУРНА КОМПАНІЯ |

# СХЕМА ІНЖЕНЕРНОЇ ПІДГОТОВКИ ТА ЗАХИСТУ ТЕРИТОРІЇ М 1:1000

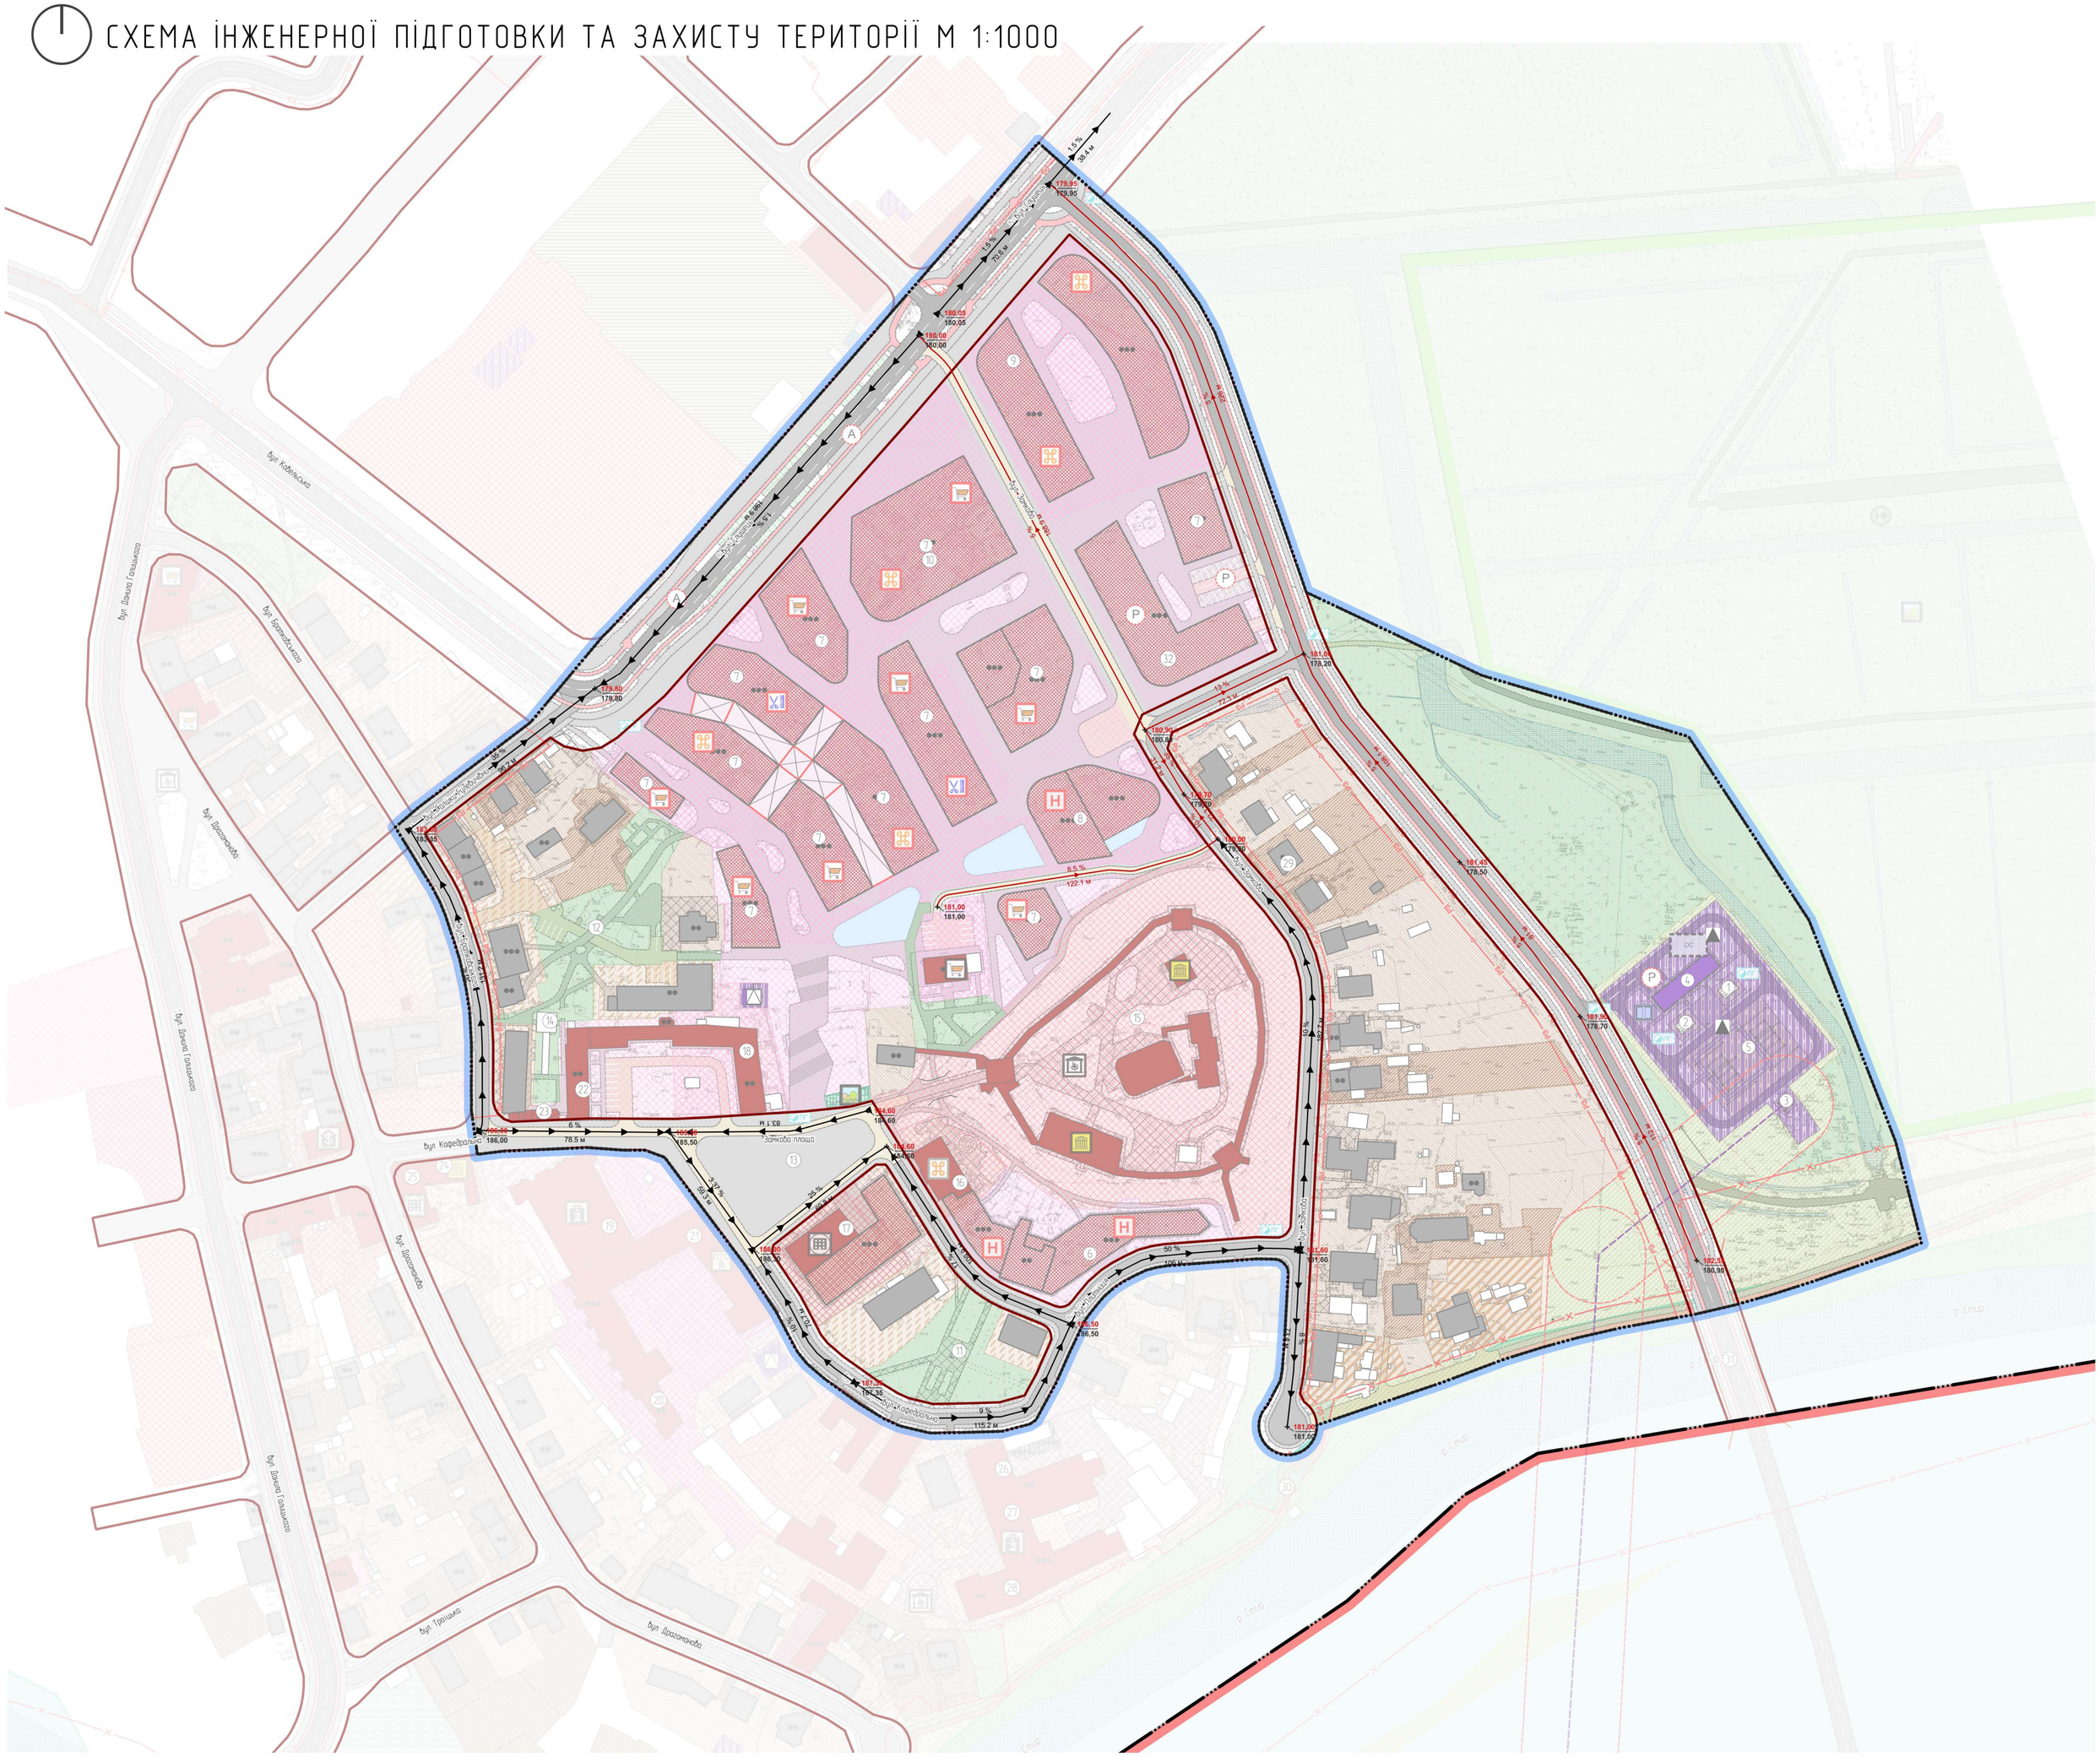


## УМОВНІ ПОЗНАЧЕННЯ

Населені пункти

населені пункти існуючі

Територія, на яку розроблено ДПТ

Території в червоних лініях

території в червоних лініях

Опорні точки

Ухили вертикального планування

існуючі

проектні

## ЕКСПЛІКАЦІЯ

| № | назва | статус |
|---|---|---|
| 1 | Силовий трансформатор | пр. |
| 2 | Силовий трансформатор | пр. |
| 3 | Опора ЛЕП 110 кВ | пр. |
| 4 | Будівля обладнання автоматизації | пр. |
| 5 | Система допоміжних об'єктів трансформаторної підстанції | пр. |
| 6 | Готель | пр |
| 7 | Громадська будівля багатофункціонального центру | пр. |
| 8 | Готель | пр. |
| 9 | заклад громадського харчування | пр. |
| 10 | будівля ринку | пр. |
| 11 | Сквер | пр. |

| № | назва | статус |
|---|---|---|
| 12 | Сквер | пр. |
| 13 | Замкова площа | пр. |
| 14 | Відтворення фрагментів середньовічних дерев'яних мурів | пр. |
| 15 | Державний заповідник "Луцький замок" | існ. |
| 16 | Заклад громадського харчування "Корона Вітовта" | існ. |
| 17 | Офісний центр Замок | існ. |
| 18 | Монастир Шариток | існ. |
| 19 | Кафедральний костел святих апостолів Петра і Павла РКЦ | існ. |
| 20 | Башта князів Чорторийських | існ. |
| 21 | Відокремлений структурний підрозділ Волинський фаховий коледж Національного університету харчових технологій | існ. |
| 22 | Луцька Дієцезія | існ. |

| № | назва | статус |
|---|---|---|
| 23 | Дзвінниця | існ. |
| 24 | музей "Будинок Касачів" | існ. |
| 25 | Адміністрація державного історико-культурного заповідника у м. Луцьку | існ. |
| 26 | Монастир бригідок | існ. |
| 27 | Свято-Дмитрівська церква м. Луцьк луцького благочиння, Українська Православна Церква Київського Патріархату | існ. |
| 28 | Свято-архангельський чоловічий монастир | існ. |
| 29 | Відділення Укрпошти №45263 | існ. |
| 30 | Стежка на набережній р. Стир | пр. |
| 31 | Міст через р.Стир | пр. |
| 32 | Багатоповерховий паркінг | пр. |

| | | | | |
|---|---|---|---|---|
| | | | | 22-10/25/ДПТ |
| | | | | Детальний план території в межах вулиць Замкова, Кафедральна, Братковського, Глушець та до межі Центрального парку культури та відпочинку імені Лесі Українки у м. Луцьку |
| Директор | Р. Сень | | | Замовник: управління капітального будівництва Луцької міської ради |
| ГАП | Л. Грибнюк | | | |
| Виконав | Л. Грибнюк | | | |
| | | | | СХЕМА ІНЖЕНЕРНОЇПІДГОТОВКИ ТА ЗАХИСТУ ТЕРИТОРІЇ М 1:1000 |

| Стадія | Аркуш | Аркушів |
|---|---|---|
| ДПТ | 2 | 2 |

MISTOPLAN АРХІТЕКТУРНА КОМПАНІЯ