


Схема розташування території детального плану території
в системі планувальної структури населеного пункту
М1:10000

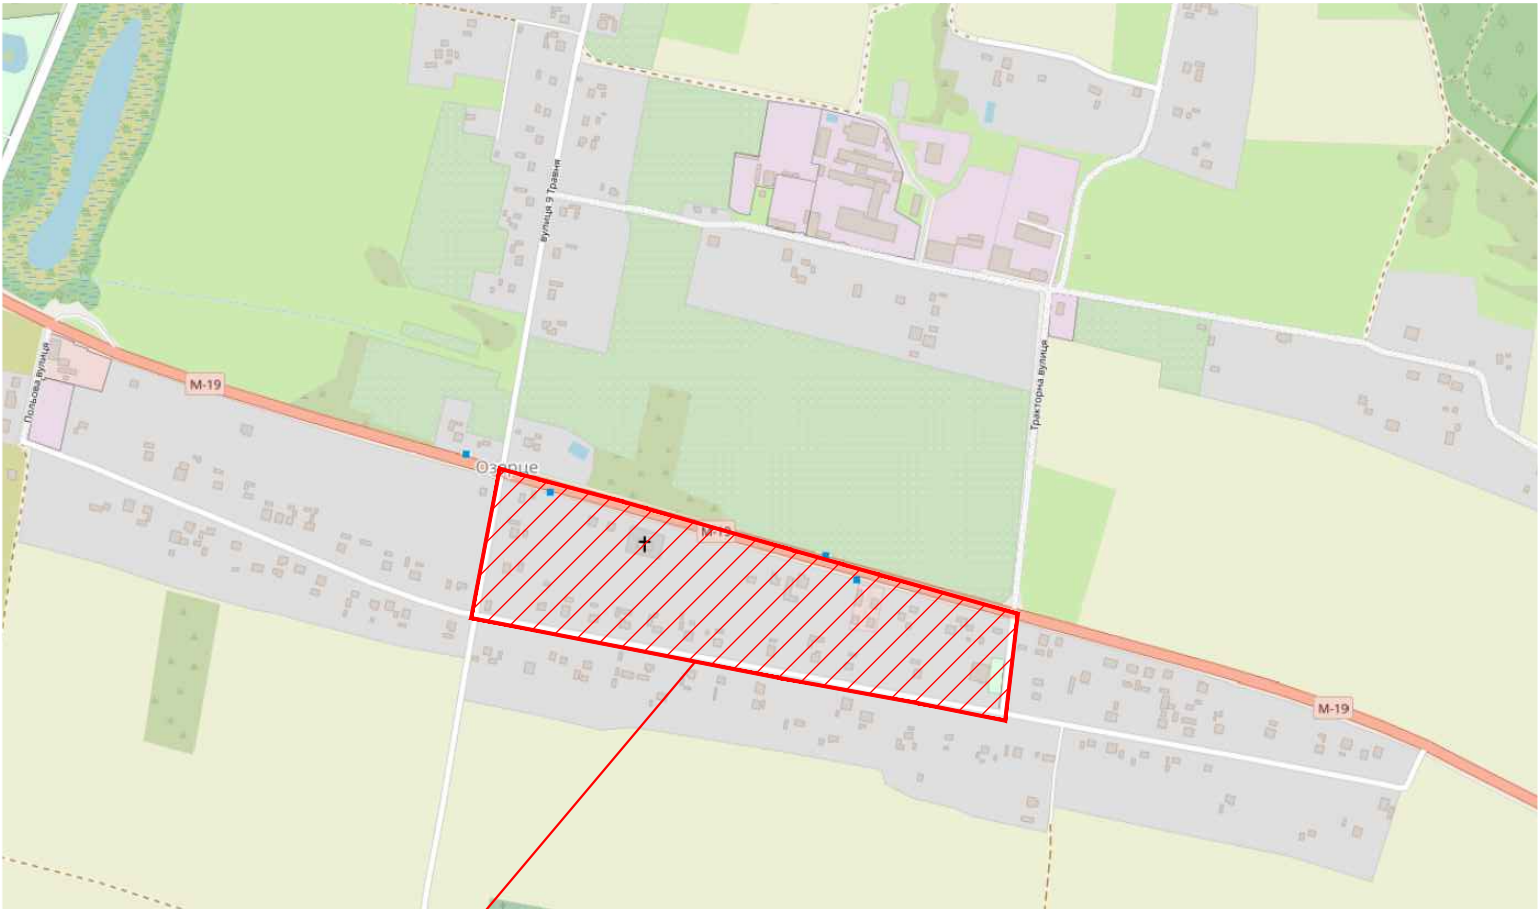

Межа території детального плану

Техніко-економічні показники в межах території проектування

№	Найменування	Один. виміру	Кількість	Відсоткове значення, %
1	Площа території в межах проекту	га	12,3040	100,0
2	Площа території житлової садибної забудови	га	7,8403	63,7
3	Площа території громадської забудови	га	1,1186	9,1
4	Площа території транспортної інфраструктури	га	3,3451	27,2
	-в т.ч. існуюча територія	га	2,7559	22,4
	-в т.ч. проектна територія	га	0,5892	4,8
5	Площа забудови в межах території	м ²	7725,1	6,3
	-в т.ч. існуюча забудова	м ²	5775,0	4,7
	-в т.ч. проектна забудова	м ²	1950,1	1,6

Відомість креслень комплексу ДПТ

Лист	Найменування	Примітки
Містобудівна частина		
ДПТ-1	Загальні дані Схема розташування території детального плану території в системі планувальної структури населеного пункту	
ДПТ-2	Схема сучасного використання території та схема існуючих обмежень у використанні земель.	
ДПТ-3	Проектний план та схема проектних обмежень у використанні земель.	
ДПТ-4	План функціонального зонування території.	
ДПТ-5	Схема транспортної мобільності та інфраструктури.	
ДПТ-6	Схема інженерного забезпечення території.	
ДПТ-7	Схема інженерної підготовки, благоустрою території та вертикального планування.	
ДПТ-8	План червоних ліній.	
ДПТ-9	Креслення поперечних профілів вулиць.	
Землевпорядна частина		
ДПТ-10	План сучасного використання земель за формою власності із зазначенням категорій та виду цільового призначення, з урахуванням наявних обмежень і обтяжень	
ДПТ-11	План земельних ділянок, сформованих за результатами розроблення детального плану, відомості про які підлягають внесенню до Державного земельного кадастру	
ДПТ-12	План обмежень у використанні земель, відомості про які підлягають внесенню до Державного земельного кадастру на підставі розробленої містобудівної документації	



						/2024 - ДПТ		
						Детальний план території в межах вулиць Дачної, 9-го Травня, Незалежності та Тракторної в с. Озерце Луцького району Волинської області		
Зм.	Кіл.	Арк.	Недок.	Підпис	Дата			
ГАП	Сухоставець					Детальний план території	Стадія	Аркуш
							П	1
Розробив	Парасюк					Загальні дані. Схема розташування території детального плану території в системі планувальної структури населеного пункту М1:10000		
						ФОП Парасюк Б. О.		

Погоджено

Зам. інв. №

Підпис і дата

Інв. № ор.

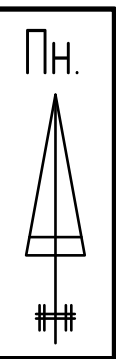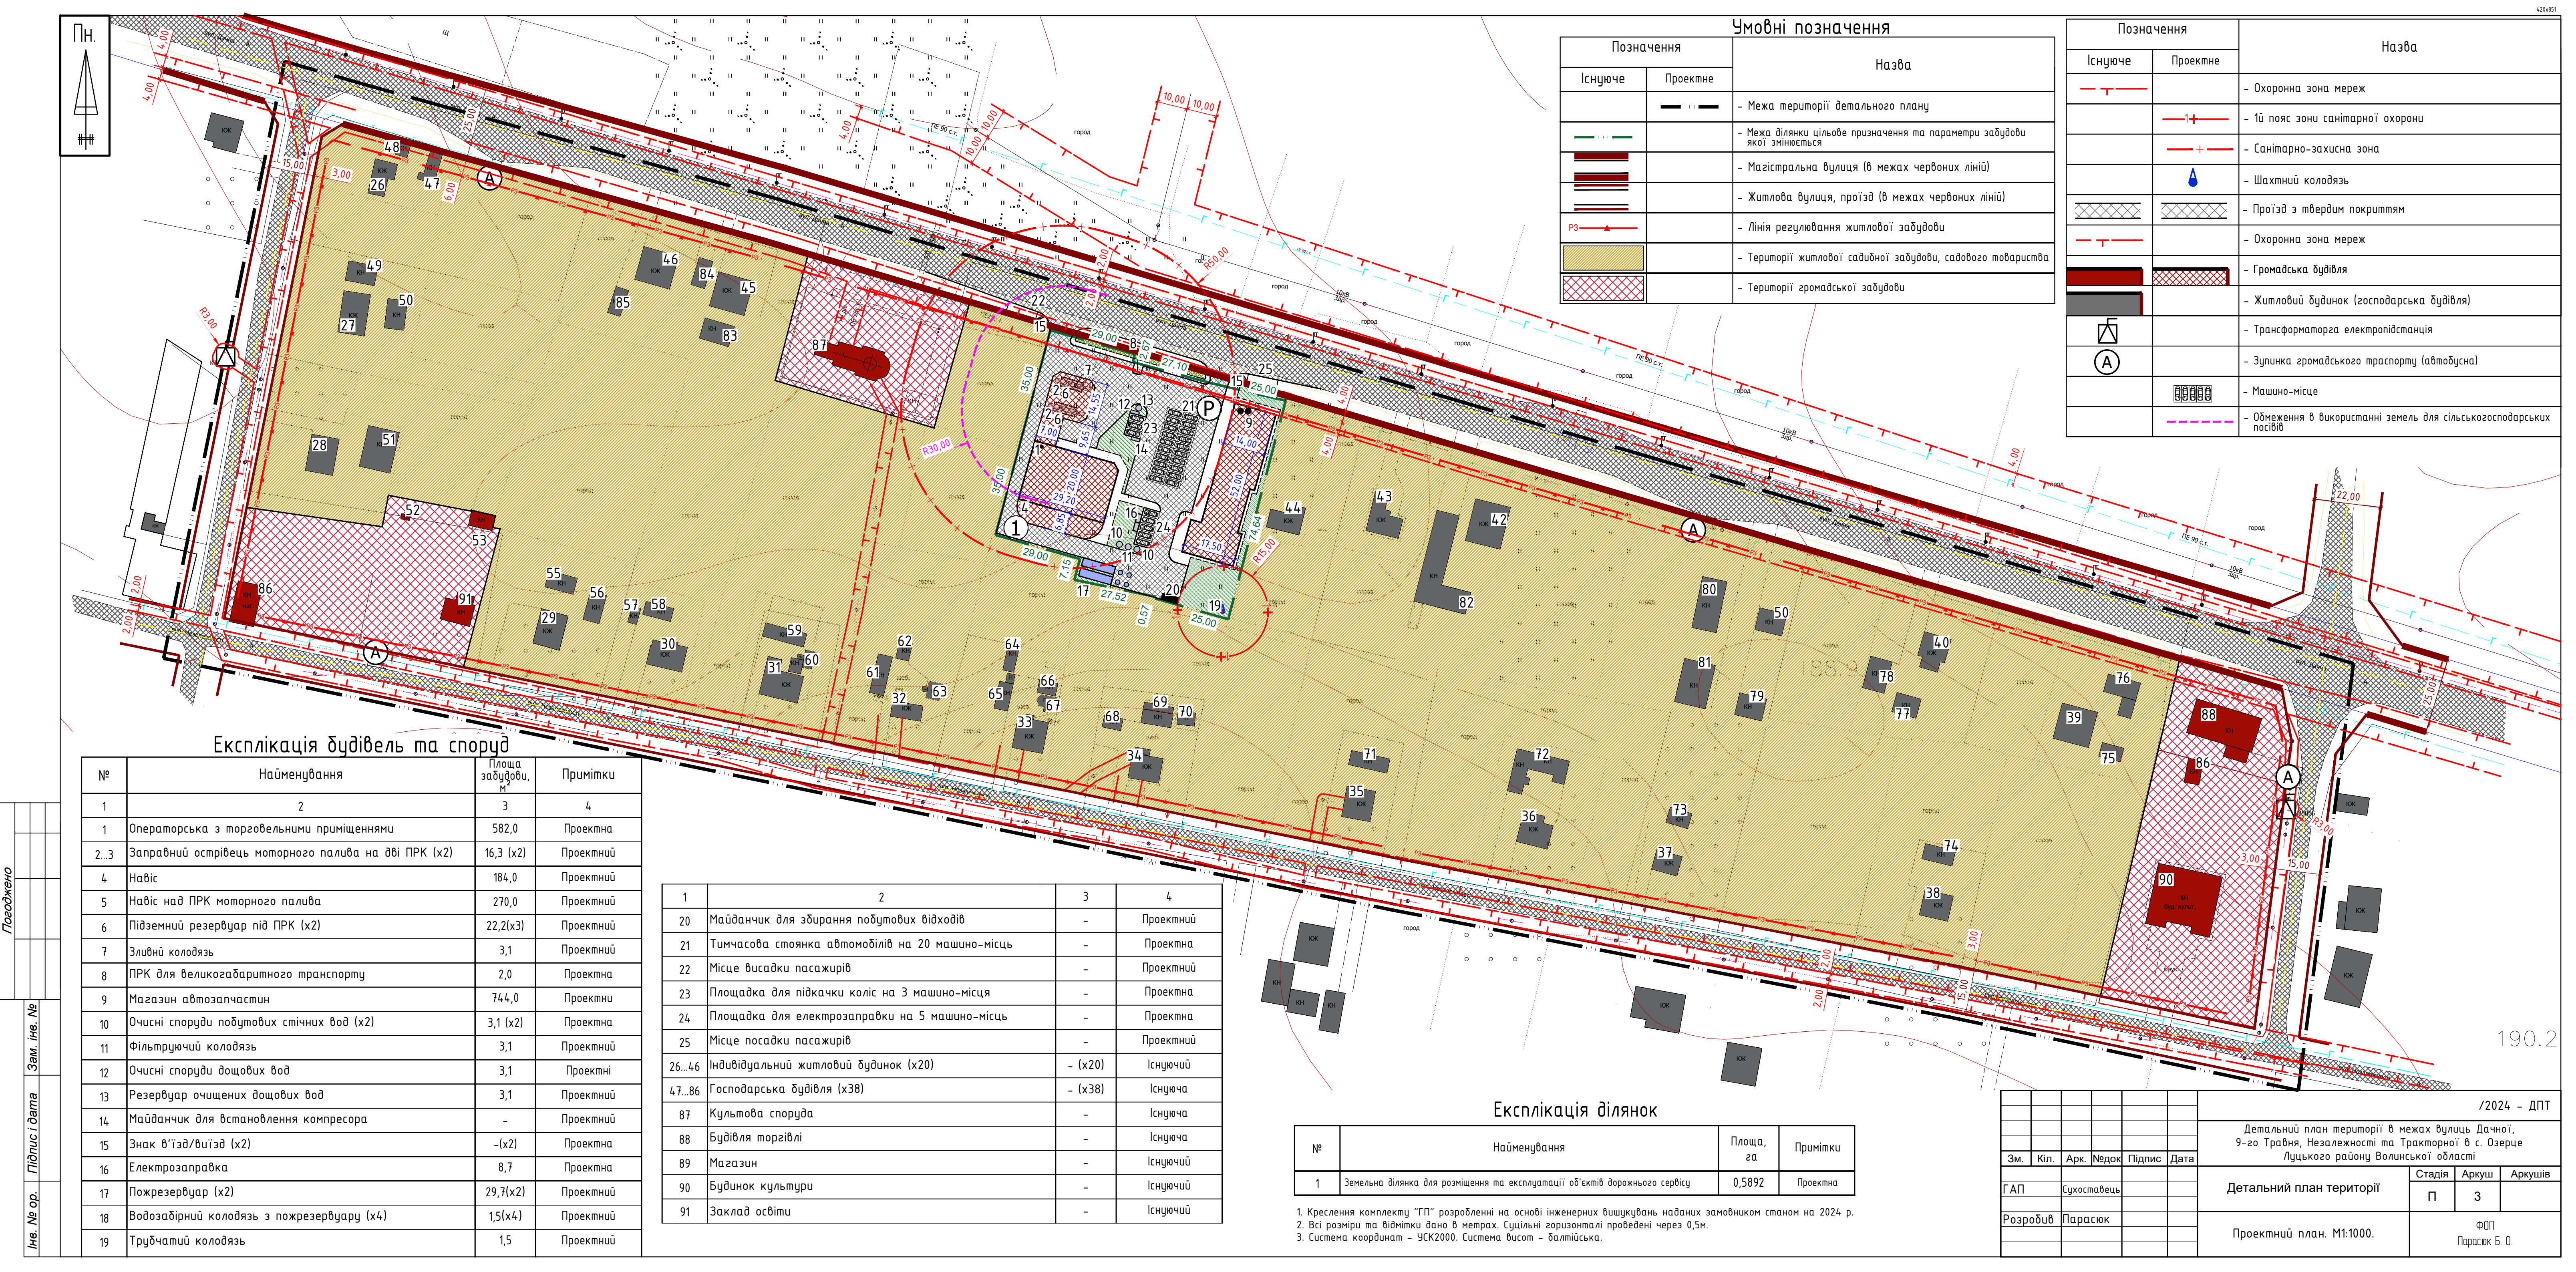

Умовні позначення		
Позначення		Назва
Існуюче	Проектне	
		- Межа території детального плану
		- Межа ділянки цільове призначення та параметри забудови якої змінюється
		- Магістральна вулиця (в межах червоних ліній)
		- Житлова вулиця, проїзд (в межах червоних ліній)
		- Лінія регулювання житлової забудови
		- Території житлової садибної забудови, садового товариства
		- Території громадської забудови

Позначення		Назва
Існуюче	Проектне	
		- Охоронна зона мереж
		- 1й пояс зони санітарної охорони
		- Санітарно-захисна зона
		- Шахтний колодязь
		- Проїзд з твердим покриттям
		- Охоронна зона мереж
		- Громадська будівля
		- Житловий будинок (господарська будівля)
		- Трансформаторна електростанція
		- Зупинка громадського транспорту (автобуса)
		- Машино-місце
		- Обмеження в використанні земель для сільськогосподарських посівів

Експлікація будівель та споруд

№	Найменування	Площа забудови, м	Примітки
1	2	3	4
1	Операторська з торговельними приміщеннями	582,0	Проектна
2...3	Заправний острівцеві моторного палива на дві ПРК (x2)	16,3 (x2)	Проектний
4	Навіс	184,0	Проектний
5	Навіс над ПРК моторного палива	270,0	Проектний
6	Підземний резервуар під ПРК (x2)	22,2(x3)	Проектний
7	Зливний колодязь	3,1	Проектний
8	ПРК для великогабаритного транспорту	2,0	Проектна
9	Магазин автозапчастин	744,0	Проектна
10	Очисні споруди побутових стічних вод (x2)	3,1 (x2)	Проектна
11	Фільтруючий колодязь	3,1	Проектний
12	Очисні споруди дощових вод	3,1	Проектні
13	Резервуар очищених дощових вод	3,1	Проектний
14	Майданчик для встановлення компресора	-	Проектний
15	Знак в'їзд/виїзд (x2)	-(x2)	Проектна
16	Електрозаправка	8,7	Проектна
17	Пожрезервуар (x2)	29,7(x2)	Проектний
18	Водозабірний колодязь з пожежрезервуару (x4)	1,5(x4)	Проектний
19	Трубчатий колодязь	1,5	Проектний


1	2	3	4
20	Майданчик для збирання побутових відходів	-	Проектний
21	Тимчасова стоянка автомобілів на 20 машино-місць	-	Проектна
22	Місце висадки пасажирів	-	Проектний
23	Площадка для підкачки коліс на 3 машино-місця	-	Проектна
24	Площадка для електрозаправки на 5 машино-місць	-	Проектна
25	Місце посадки пасажирів	-	Проектний
26...46	Індивідуальний житловий будинок (x20)	-(x20)	Існуючий
47...86	Господарська будівля (x38)	-(x38)	Існуюча
87	Культова споруда	-	Існуюча
88	Будівля торгівлі	-	Існуюча
89	Магазин	-	Існуючий
90	Будинок культури	-	Існуючий
91	Заклад освіти	-	Існуючий

Експлікація ділянок

№	Найменування	Площа, га	Примітки
1	Земельна ділянка для розміщення та експлуатації об'єктів дорожнього сервісу	0,5892	Проектна

1. Креслення комплексу "ГП" розроблені на основі інженерних вишукувань наданих замовником станом на 2024 р.
2. Всі розміри та відмітки дано в метрах. Суцільні горизонталі проведені через 0,5м.
3. Система координат - УСК2000. Система висот - Балтійська.

						/2024 - ДПТ			
						Детальний план території в межах вулиць Дачної, 9-го Травня, Незалежності та Тракторної в с. Озерце Луцького району Волинської області			
Зм.	Кіл.	Арк.	Недок.	Підпис	Дата	Детальний план території	Стадія	Аркуш	Аркушів
ГАП		Сухоставець					П	3	
Розробив		Парасюк					Проектний план. М1:1000.		
							ФОП Парасюк Б. О.		

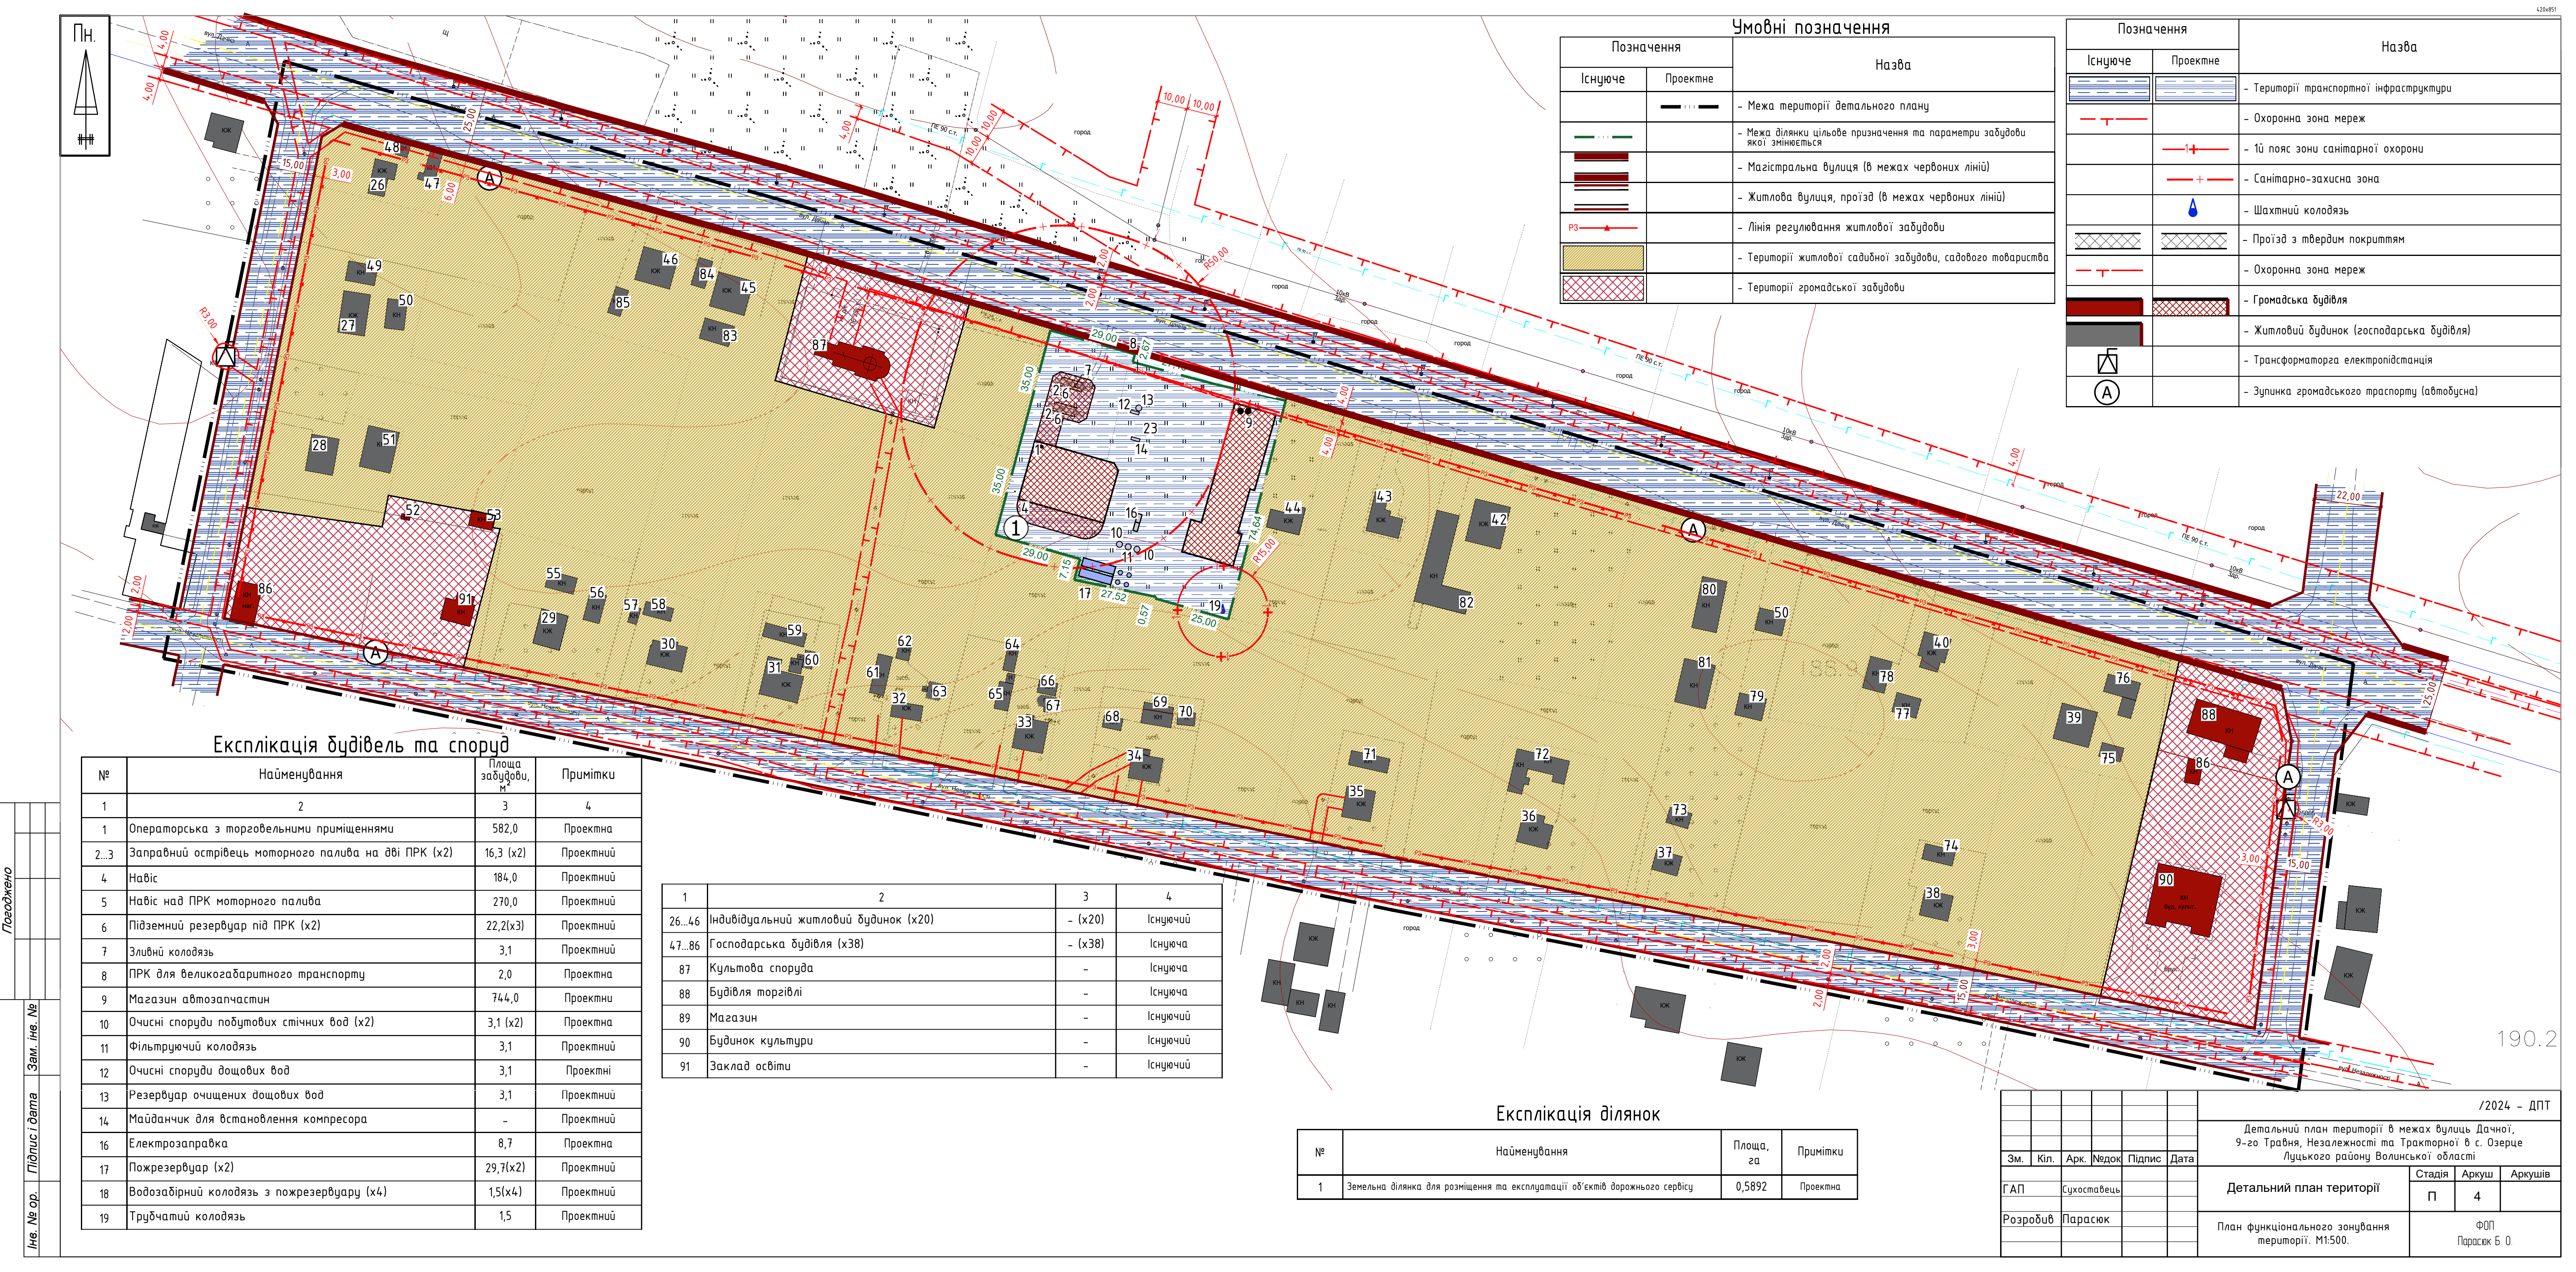

Експлікація будівель та споруд

№	Найменування	Площа забудови, м	Примітки
1	2	3	4
1	Операторська з торговельними приміщеннями	582,0	Проектна
2...3	Заправний острівця моторного палива на дві ПРК (x2)	16,3 (x2)	Проектний
4	Навіс	184,0	Проектний
5	Навіс над ПРК моторного палива	270,0	Проектний
6	Підземний резервуар під ПРК (x2)	22,2(x3)	Проектний
7	Зливний колодязь	3,1	Проектний
8	ПРК для великогабаритного транспорту	2,0	Проектна
9	Магазин автозапчастин	744,0	Проектна
10	Очисні споруди побутових стічних вод (x2)	3,1 (x2)	Проектна
11	Фільтруючий колодязь	3,1	Проектний
12	Очисні споруди дощових вод	3,1	Проектні
13	Резервуар очищених дощових вод	3,1	Проектний
14	Майданчик для встановлення компресора	-	Проектний
16	Електрозаправка	8,7	Проектна
17	Пожрезервуар (x2)	29,7(x2)	Проектний
18	Водозабірний колодязь з пожежрезервуару (x4)	1,5(x4)	Проектний
19	Трубчатий колодязь	1,5	Проектний

1	2	3	4
26...46	Індивідуальний житловий будинок (x20)	- (x20)	Існуючий
47...86	Господарська будівля (x38)	- (x38)	Існуюча
87	Культова споруда	-	Існуюча
88	Будівля торгівлі	-	Існуюча
89	Магазин	-	Існуючий
90	Будинок культури	-	Існуючий
91	Заклад освіти	-	Існуючий

Експлікація ділянок

№	Найменування	Площа, га	Примітки
1	Земельна ділянка для розміщення та експлуатації об'єктів дорожнього сервісу	0,5892	Проектна

Умовні позначення

Позначення		Назва
Існуюче	Проектне	
	— — — — —	Межа території детального плану
— — — — —		Межа ділянки цільове призначення та параметри забудови якої змінюється
— — — — —		Магістральна вулиця (в межах червоних ліній)
— — — — —		Житлова вулиця, проїзд (в межах червоних ліній)
R3	— — — — —	Лінія регулювання житлової забудови
		Території житлової садибної забудови, садового товариства
		Території громадської забудови

Позначення		Назва
Існуюче	Проектне	
		Території транспортної інфраструктури
— — — — —		Охоронна зона мереж
	— 1+ —	1й пояс зони санітарної охорони
	— + —	Санітарно-захисна зона
		Шахтний колодязь
		Проїзд з твердим покриттям
— — — — —		Охоронна зона мереж
		Громадська будівля
		Житловий будинок (господарська будівля)
		Трансформаторна електростанція
Ⓐ		Зупинка громадського транспорту (автобусна)

190.2


/2024 – ДПТ

Детальний план території в межах вулиць Дачної, 9-го Травня, Незалежності та Тракторної в с. Озерце Луцького району Волинської області

Детальний план території

План функціонального зонування території. М1:500.

ФОР
Парасюк Б. О.

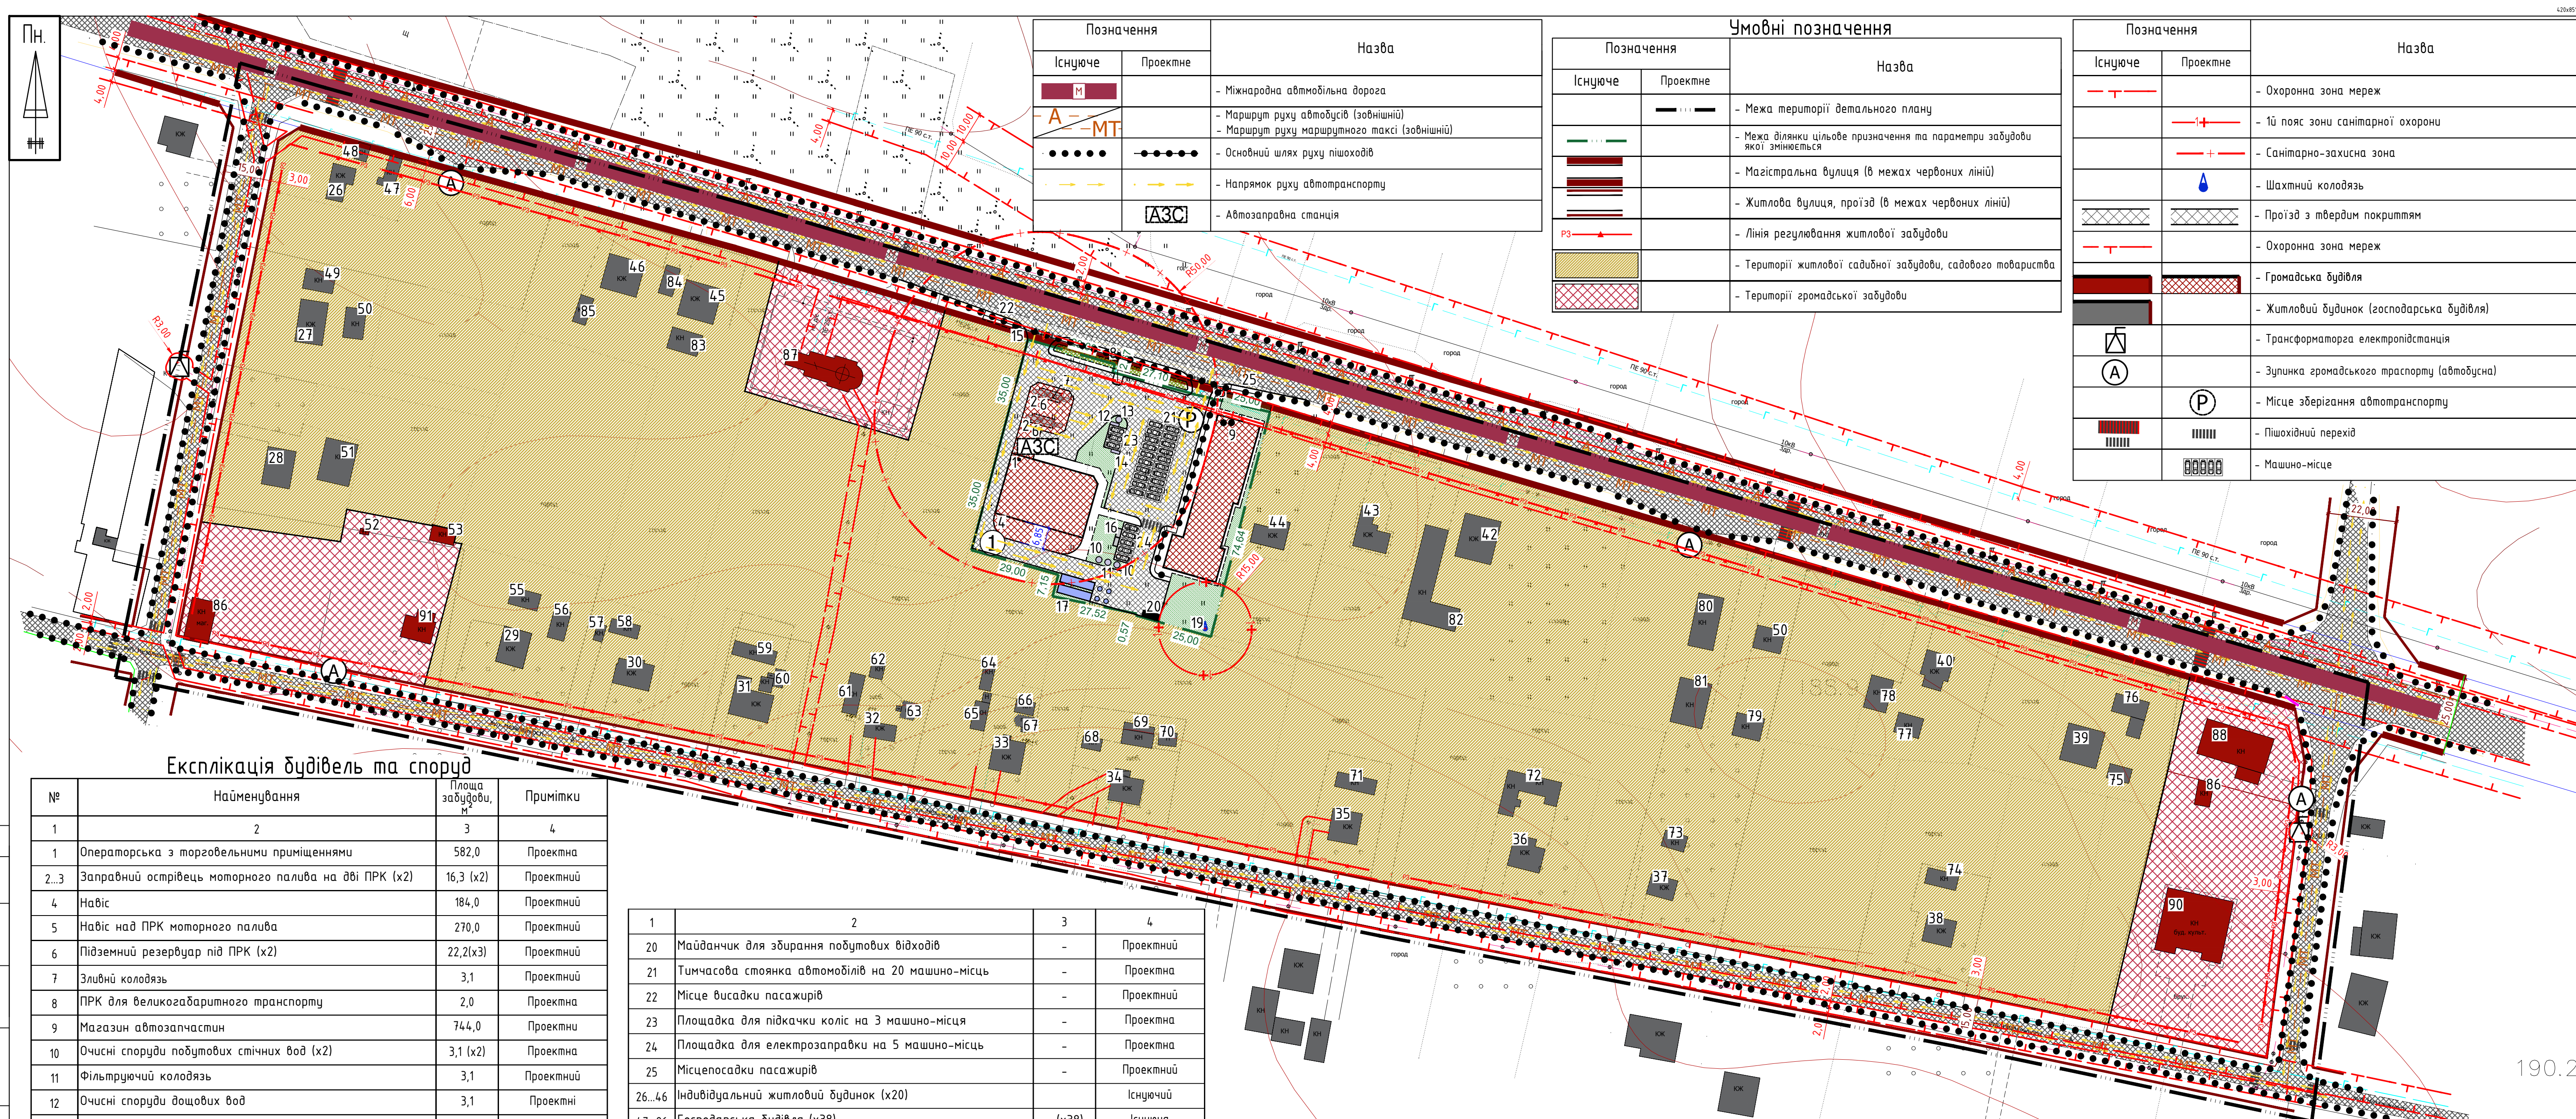

Експлікація дудівель та споруд

№	Найменування	Площа забудови, м ²	Примітки
1	2	3	4
1	Операторська з торговельними приміщеннями	582,0	Проектна
2...3	Заправний острівцьєв моторного палива на дві ПРК (х2)	16,3 (х2)	Проектний
4	Навіс	184,0	Проектний
5	Навіс над ПРК моторного палива	270,0	Проектний
6	Підземний резервуар під ПРК (х2)	22,2(х3)	Проектний
7	Зливні колодязь	3,1	Проектний
8	ПРК для великогабаритного транспорту	2,0	Проектна
9	Магазин автомобіля	744,0	Проектна
10	Очисні споруди побутових стічних вод (х2)	3,1 (х2)	Проектна
11	Фільтруючий колодязь	3,1	Проектний
12	Очисні споруди дощових вод	3,1	Проектні
13	Резервуар очищених дощових вод	3,1	Проектний
14	Майданчик для встановлення компресора	-	Проектний
15	Знак в'їзд/виїзд (х2)	-(х2)	Проектна
16	Електрозаправка	8,7	Проектна
17	Пожрезервуар (х2)	29,7(х2)	Проектний
18	Водозабірний колодязь з пожежрезервуару (х4)	1,5(х4)	Проектний
19	Трудчатий колодязь	1,5	Проектний



1	2	3	4
20	Майданчик для збирання побутових відходів	-	Проектний
21	Тимчасова стоянка автомобілів на 20 машино-місць	-	Проектна
22	Місце висадки пасажирів	-	Проектний
23	Площадка для підкачки коліс на 3 машино-місця	-	Проектна
24	Площадка для електрозаправки на 5 машино-місць	-	Проектна
25	Місцепосадки пасажирів	-	Проектний
26...46	Індивідуальний житловий будинок (х20)		Існуючий
47...86	Господарська будівля (х38)	- (х38)	Існуюча
87	Культова споруда	-	Існуюча
88	Будівля торгівлі	-	Існуюча
89	Магазин	-	Існуючий
90	Будинок культури	-	Існуючий
91	Заклад освіти	-	Існуючий

Експлікація ділянок

№	Найменування	Площа, га	Примітки
1	Земельна ділянка для розміщення та експлуатації об'єктів дорожнього сервісу	0,5892	Проектна

1. Креслення комплексу "ГП" розроблені на основі інженерних вишукувань наданих замовником станом на 2024 р.
2. Всі розміри та відмітки дано в метрах. Сущільні горизонталі проведені через 0,5м.
3. Система координат - УСК2000. Система висот - балтійська.

							/2024 - ДПТ		
							Детальний план території в межах вулиць Дачної, 9-го Травня, Незалежності та Тракторної в с. Озерце Луцького району Волинської області		
Зм.	Кіл.	Арк.	Неодк	Підпис	Дата		Стадія	Аркуш	Аркушів
ГАП		Сухоставець				Детальний план території	П	5	
Розробив		Парасюк				Проектний план та схема проектних обмежень у використанні земель. М1:500.	ФОР Парасюк Б. О.		

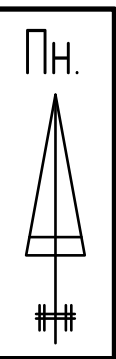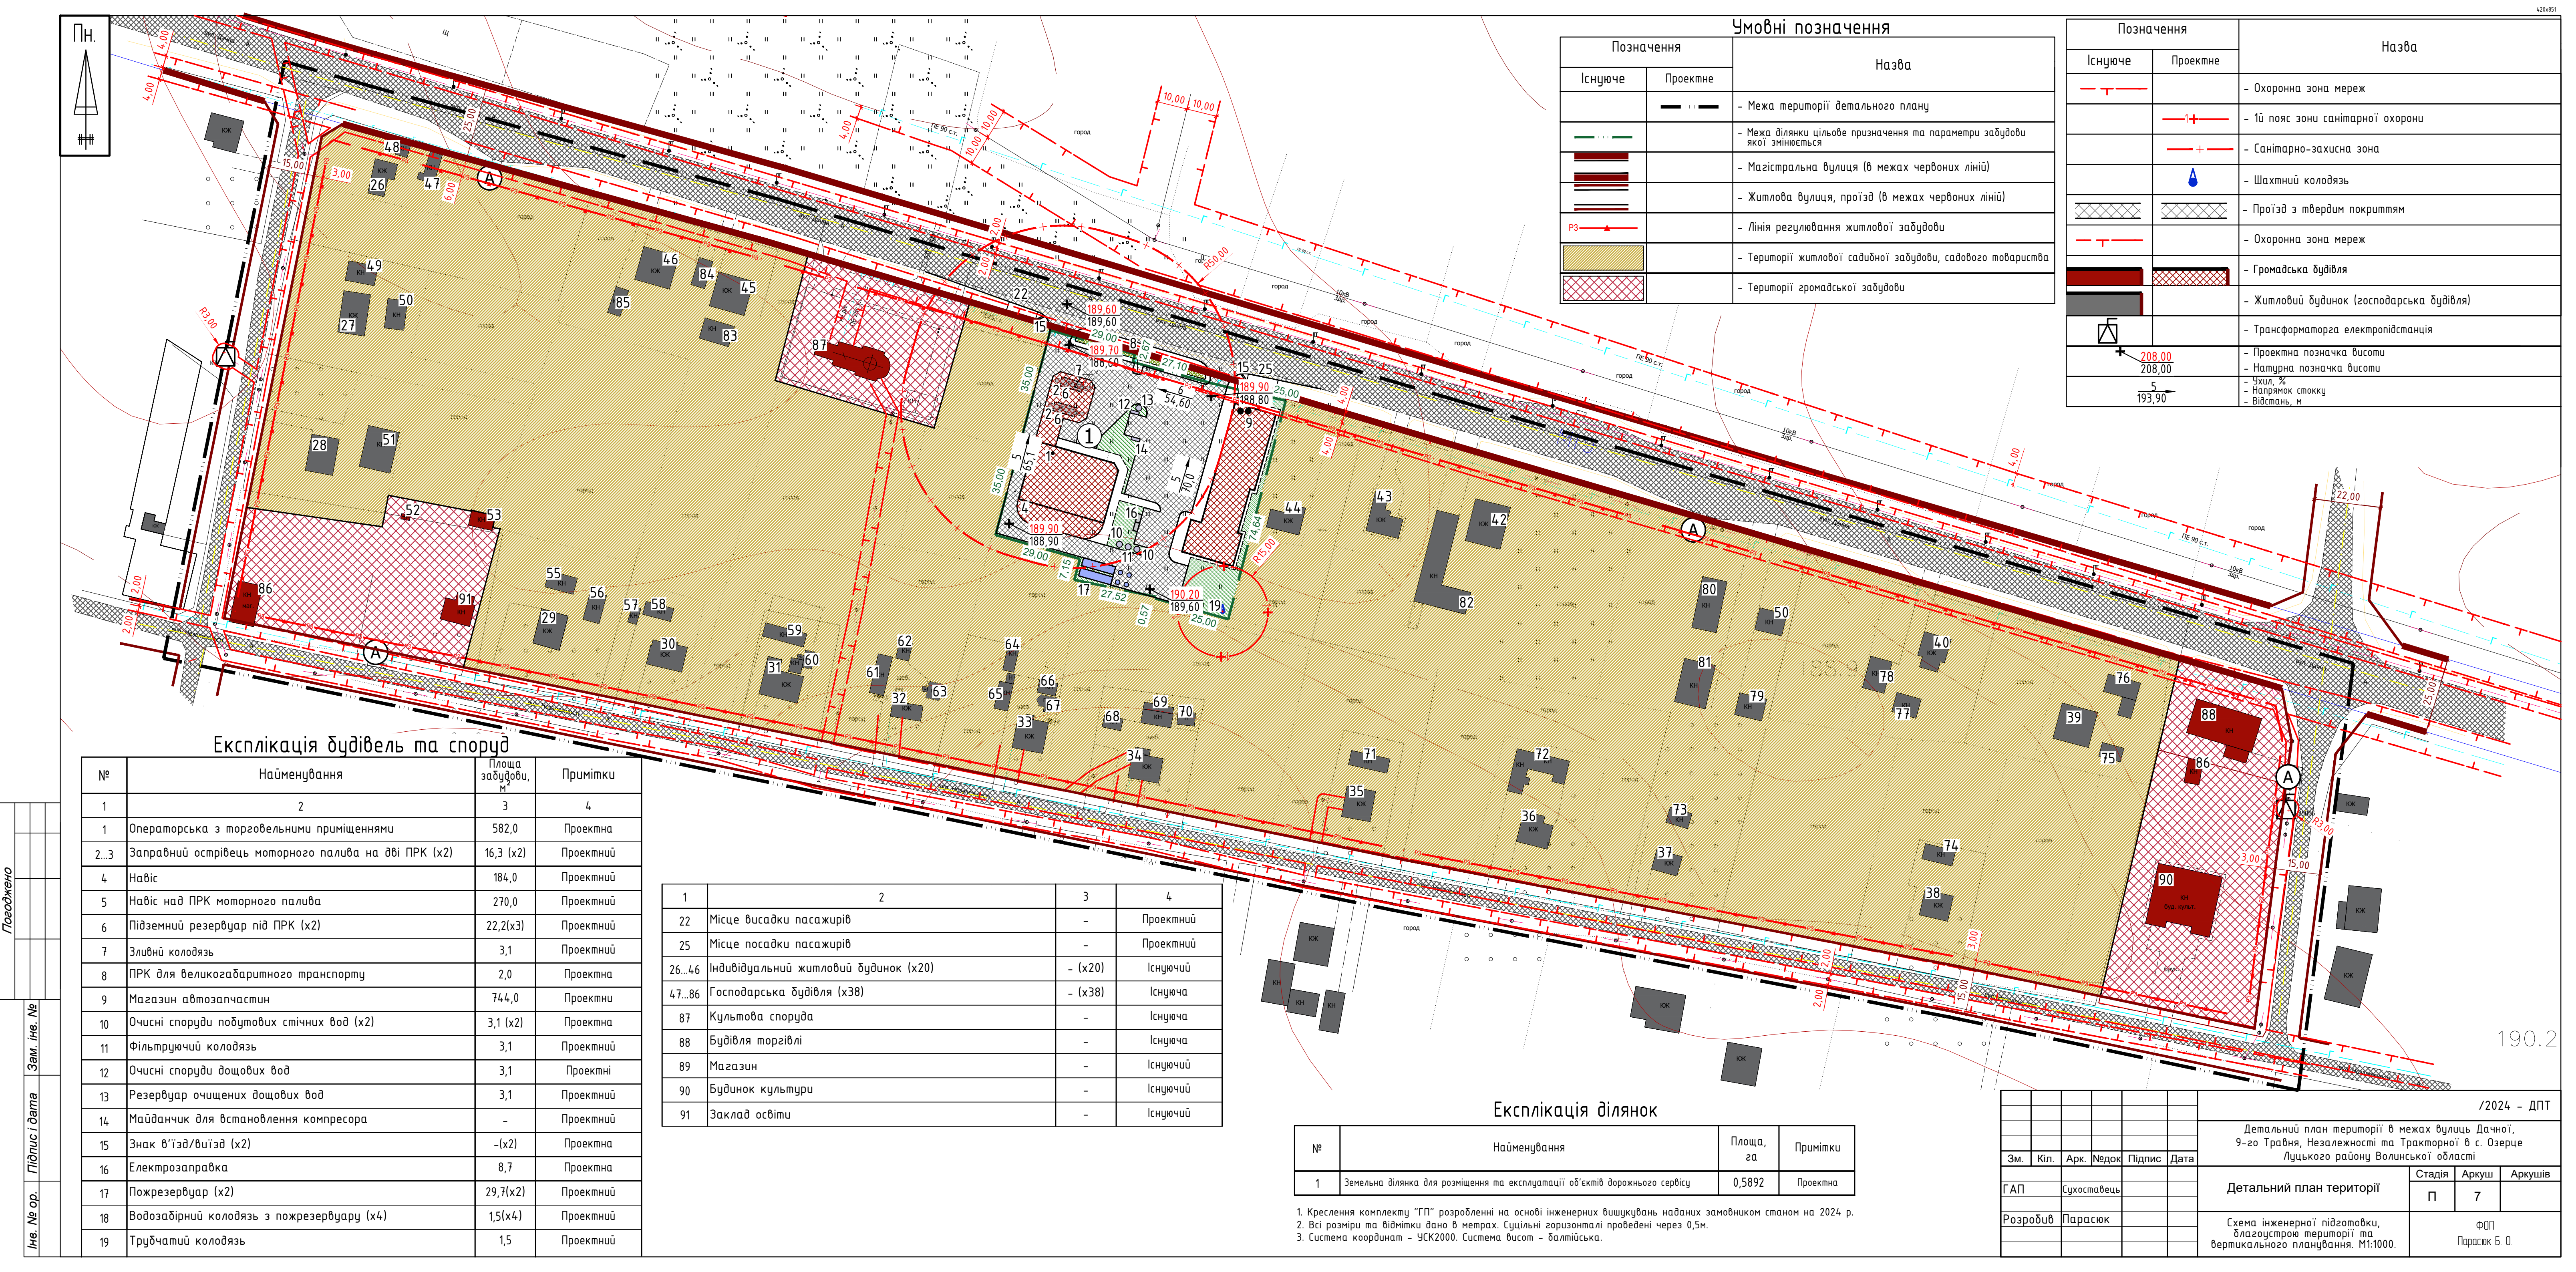

Умовні позначення		
Позначення		Назва
Існуюче	Проектне	
		- Межа території детального плану
		- Межа ділянки цільове призначення та параметри забудови якої змінюється
		- Магістральна вулиця (в межах червоних ліній)
		- Житлова вулиця, проїзд (в межах червоних ліній)
		- Лінія регулювання житлової забудови
		- Території житлової садибної забудови, садового товариства
		- Території громадської забудови

Позначення		Назва
Існуюче	Проектне	
		- Охоронна зона мереж
		- 1й пояс зони санітарної охорони
		- Санітарно-захисна зона
		- Шахтний колодязь
		- Проїзд з твердим покриттям
		- Охоронна зона мереж
		- Громадська будівля
		- Житловий будинок (господарська будівля)
		- Трансформаторна електростанція
	208.00	- Проектна позначка висоти
	208.00	- Натурна позначка висоти
	5	- Ухил, %
	193.90	- Напрямок стоку
		- Відстань, м

Експлікація будівель та споруд

№	Найменування	Площа забудови, м	Примітки
1	2	3	4
1	Операторська з торговельними приміщеннями	582,0	Проектна
2...3	Заправний острівцеві моторного палива на дві ПРК (x2)	16,3 (x2)	Проектний
4	Навіс	184,0	Проектний
5	Навіс над ПРК моторного палива	270,0	Проектний
6	Підземний резервуар під ПРК (x2)	22,2(x3)	Проектний
7	Зливний колодязь	3,1	Проектний
8	ПРК для великогабаритного транспорту	2,0	Проектна
9	Магазин автозапчастин	744,0	Проектна
10	Очисні споруди побутових стічних вод (x2)	3,1 (x2)	Проектна
11	Фільтруючий колодязь	3,1	Проектний
12	Очисні споруди дощових вод	3,1	Проектні
13	Резервуар очищених дощових вод	3,1	Проектний
14	Майданчик для встановлення компресора	-	Проектний
15	Знак в'їзд/виїзд (x2)	-(x2)	Проектна
16	Електрозаправка	8,7	Проектна
17	Пожрезервуар (x2)	29,7(x2)	Проектний
18	Водозабірний колодязь з пожежрезервуару (x4)	1,5(x4)	Проектний
19	Трубчатий колодязь	1,5	Проектний

1	2	3	4
22	Місце висадки пасажирів	-	Проектний
25	Місце посадки пасажирів	-	Проектний
26...46	Індивідуальний житловий будинок (x20)	- (x20)	Існуючий
47...86	Господарська будівля (x38)	- (x38)	Існуюча
87	Культова споруда	-	Існуюча
88	Будівля торгівлі	-	Існуюча
89	Магазин	-	Існуючий
90	Будинок культури	-	Існуючий
91	Заклад освіти	-	Існуючий

Експлікація ділянок

№	Найменування	Площа, га	Примітки
1	Земельна ділянка для розміщення та експлуатації об'єктів дорожнього сервісу	0,5892	Проектна

1. Креслення комплексу "ГП" розроблені на основі інженерних вишукувань наданих замовником станом на 2024 р.
2. Всі розміри та відмітки дано в метрах. Суцільні горизонталі проведені через 0,5м.
3. Система координат - УСК2000. Система висот - Балтійська.


						/2024 - ДПТ			
						Детальний план території в межах вулиць Дачної, 9-го Травня, Незалежності та Тракторної в с. Озерце Луцького району Волинської області			
Зм.	Кіл.	Арк.	Недок.	Підпис	Дата	Детальний план території		Стадія	Аркуші
ГАП		Сухостаєв						П	7
Розробив	Парасюк					Схема інженерної підготовки, облаштування території та вертикального планування. М1:1000.		ФОП Парасюк Б. О.	




Позначення		Назва
Існуюче	Проектне	
		- Межа території щдетального плану
		- Межа ділянки цільове призначення та параметри забудови якої змінюється
		- Магістральна вулиця (в межах червоних ліній)
		- Житлова вулиця, проїзд (в межах червоних ліній)
		- Лінія регулювання житлової забудови

						/2024 - ДПТ			
						Детальний план території в межах вулиць Дачної, 9-го Травня, Незалежності та Тракторної в с. Озерце Луцького району Волинської області			
Зм.	Кіл.	Арк.	Недок	Підпис	Дата				
ГАП		Сухоставець				Детальний план території		Стадія	Аркуш
								П	8
Розробив		Парасюк				План червоних ліній М1:2000.		ФОП Парасюк Б. О.	

Поперечний профіль
магістральної вулиці №1-1

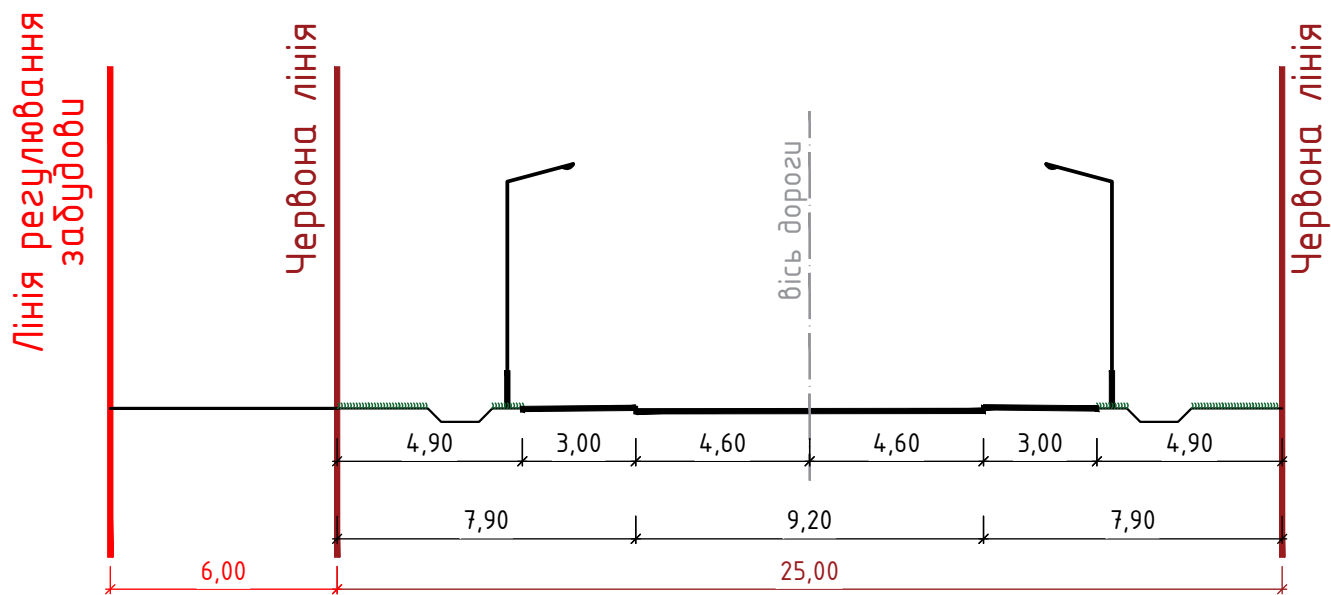



Поперечний профіль
житлової вулиці №2-2

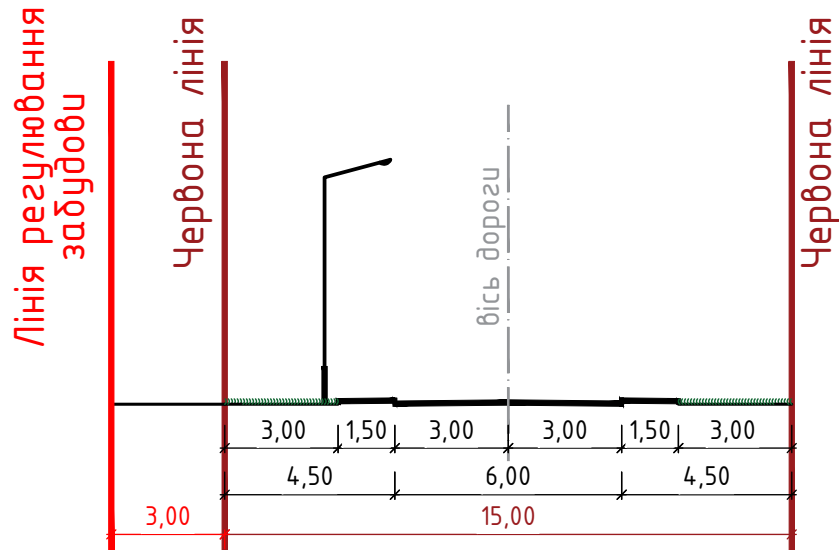

Погоджено											

								/2024 – ДПТ
								Детальний план території в межах вулиць Дачної, 9-го Травня, Незалежності та Тракторної в с. Озерце Луцького району Волинської області
Зм.	Кіл.	Арк.	Недок.	Підпис	Дата		Стадія	Аркуш
ГП		Галецький				Детальний план території	П	11
Розробив		Парасюк				План земельних ділянок, сформованих за результатами розроблення детального плану, відомості про які підлягають внесенню до Державного земельного кадастру. М1:1000		ФОП Парасяк Б. О.

190.2

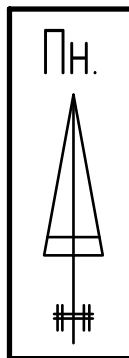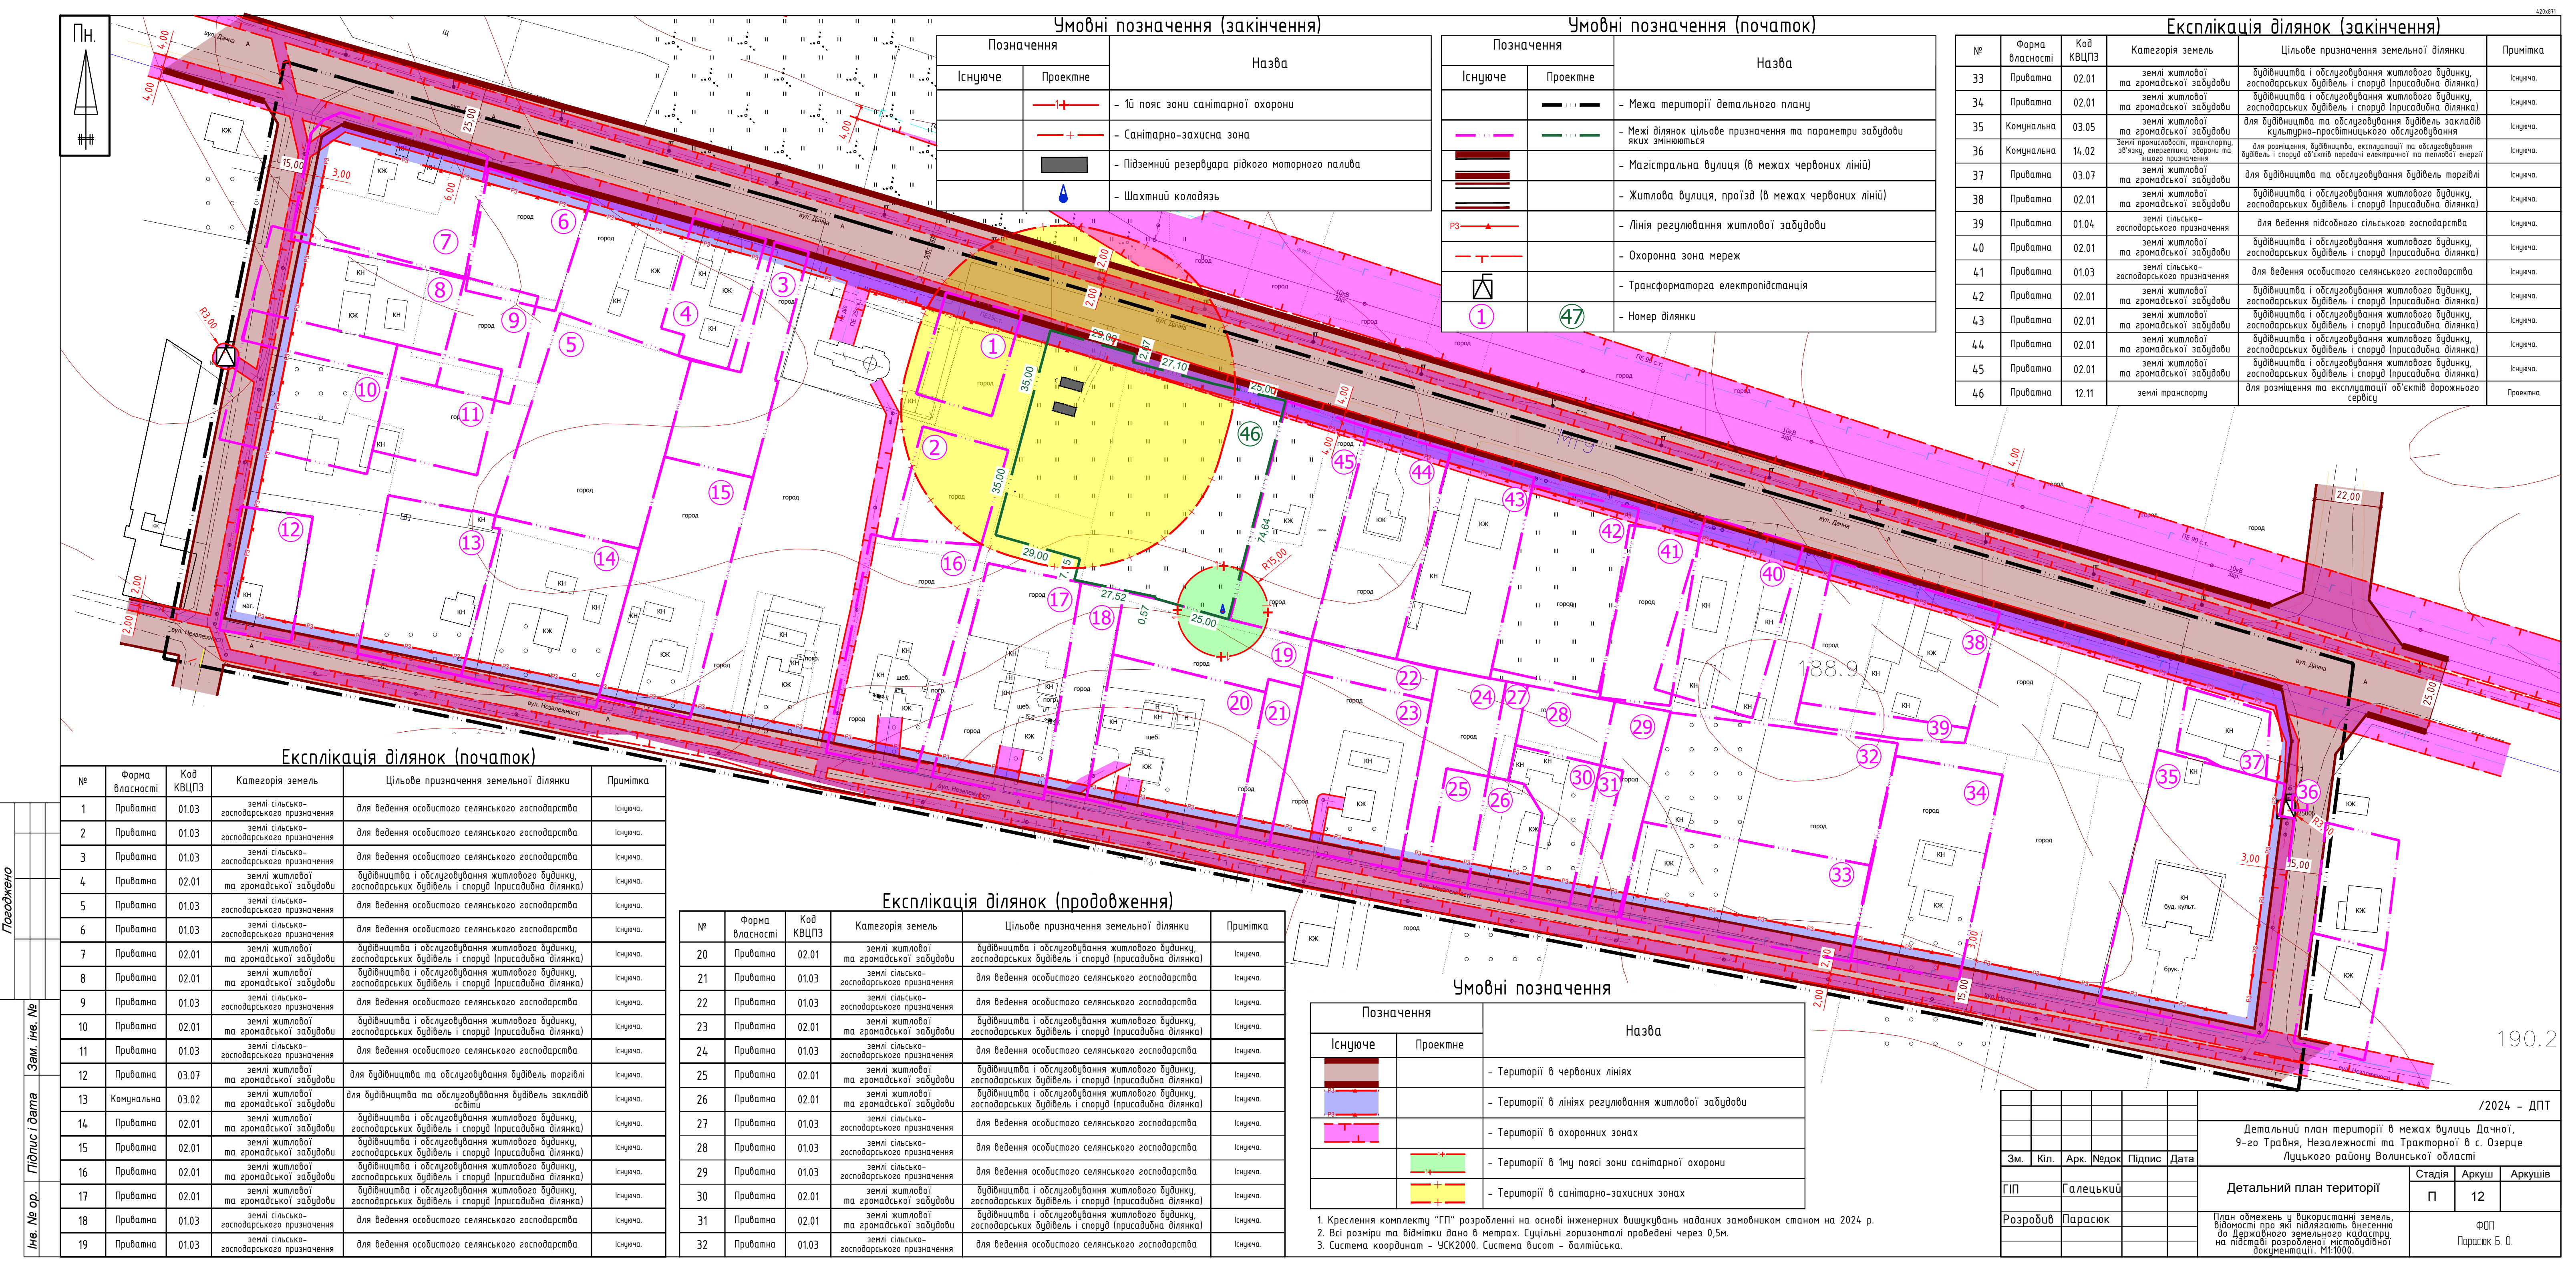

Умовні позначення (закінчення)

Позначення		Назва
Існуюче	Проектне	
		- 1й пояс зони санітарної охорони
		- Санітарно-захисна зона
		- Підземний резервуар рідкого моторного палива
		- Шахтний колодязь

Умовні позначення (початок)

Позначення		Назва
Існуюче	Проектне	
		- Межа території детального плану
		- Межі ділянок цільове призначення та параметри забудови яких змінюються
		- Магістральна вулиця (в межах червоних ліній)
		- Житлова вулиця, проїзд (в межах червоних ліній)
		- Лінія регулювання житлової забудови
		- Охоронна зона мереж
		- Трансформаторна електростанція
		- Номер ділянки

Експлікація ділянок (закінчення)

№	Форма власності	Код КВЦПЗ	Категорія земель	Цільове призначення земельної ділянки	Примітка
33	Приватна	02.01	землі житлової та громадської забудови	будівництво і обслуговування житлового будинку, господарських будівель і споруд (присадибна ділянка)	Існуюча.
34	Приватна	02.01	землі житлової та громадської забудови	будівництво і обслуговування житлового будинку, господарських будівель і споруд (присадибна ділянка)	Існуюча.
35	Комунальна	03.05	землі житлової та громадської забудови	для будівництва та обслуговування будівель закладів культурно-просвітницького обслуговування	Існуюча.
36	Комунальна	14.02	землі призначення, транспорту, зв'язу, енергетики, оборони та іншого призначення	для розміщення, будівництва, експлуатації та обслуговування будівель і споруд об'єктів передачі електричної та теплової енергії	Існуюча.
37	Приватна	03.07	землі житлової та громадської забудови	для будівництва та обслуговування будівель торгівлі	Існуюча.
38	Приватна	02.01	землі житлової та громадської забудови	будівництво і обслуговування житлового будинку, господарських будівель і споруд (присадибна ділянка)	Існуюча.
39	Приватна	01.04	землі сільсько-господарського призначення	для ведення підсобного сільського господарства	Існуюча.
40	Приватна	02.01	землі житлової та громадської забудови	будівництво і обслуговування житлового будинку, господарських будівель і споруд (присадибна ділянка)	Існуюча.
41	Приватна	01.03	землі сільсько-господарського призначення	для ведення особистого селянського господарства	Існуюча.
42	Приватна	02.01	землі житлової та громадської забудови	будівництво і обслуговування житлового будинку, господарських будівель і споруд (присадибна ділянка)	Існуюча.
43	Приватна	02.01	землі житлової та громадської забудови	будівництво і обслуговування житлового будинку, господарських будівель і споруд (присадибна ділянка)	Існуюча.
44	Приватна	02.01	землі житлової та громадської забудови	будівництво і обслуговування житлового будинку, господарських будівель і споруд (присадибна ділянка)	Існуюча.
45	Приватна	02.01	землі житлової та громадської забудови	будівництво і обслуговування житлового будинку, господарських будівель і споруд (присадибна ділянка)	Існуюча.
46	Приватна	12.11	землі транспорту	для розміщення та експлуатації об'єктів дорожнього сервісу	Проектна

Експлікація ділянок (початок)

№	Форма власності	Код КВЦПЗ	Категорія земель	Цільове призначення земельної ділянки	Примітка
1	Приватна	01.03	землі сільсько-господарського призначення	для ведення особистого селянського господарства	Існуюча.
2	Приватна	01.03	землі сільсько-господарського призначення	для ведення особистого селянського господарства	Існуюча.
3	Приватна	01.03	землі сільсько-господарського призначення	для ведення особистого селянського господарства	Існуюча.
4	Приватна	02.01	землі житлової та громадської забудови	будівництво і обслуговування житлового будинку, господарських будівель і споруд (присадибна ділянка)	Існуюча.
5	Приватна	01.03	землі сільсько-господарського призначення	для ведення особистого селянського господарства	Існуюча.
6	Приватна	01.03	землі сільсько-господарського призначення	для ведення особистого селянського господарства	Існуюча.
7	Приватна	02.01	землі житлової та громадської забудови	будівництво і обслуговування житлового будинку, господарських будівель і споруд (присадибна ділянка)	Існуюча.
8	Приватна	02.01	землі житлової та громадської забудови	будівництво і обслуговування житлового будинку, господарських будівель і споруд (присадибна ділянка)	Існуюча.
9	Приватна	01.03	землі сільсько-господарського призначення	для ведення особистого селянського господарства	Існуюча.
10	Приватна	02.01	землі житлової та громадської забудови	будівництво і обслуговування житлового будинку, господарських будівель і споруд (присадибна ділянка)	Існуюча.
11	Приватна	01.03	землі сільсько-господарського призначення	для ведення особистого селянського господарства	Існуюча.
12	Приватна	03.07	землі житлової та громадської забудови	для будівництва та обслуговування будівель торгівлі	Існуюча.
13	Комунальна	03.02	землі житлової та громадської забудови	для будівництва та обслуговування будівель закладів освіти	Існуюча.
14	Приватна	02.01	землі житлової та громадської забудови	будівництво і обслуговування житлового будинку, господарських будівель і споруд (присадибна ділянка)	Існуюча.
15	Приватна	02.01	землі житлової та громадської забудови	будівництво і обслуговування житлового будинку, господарських будівель і споруд (присадибна ділянка)	Існуюча.
16	Приватна	02.01	землі житлової та громадської забудови	будівництво і обслуговування житлового будинку, господарських будівель і споруд (присадибна ділянка)	Існуюча.
17	Приватна	02.01	землі житлової та громадської забудови	будівництво і обслуговування житлового будинку, господарських будівель і споруд (присадибна ділянка)	Існуюча.
18	Приватна	01.03	землі сільсько-господарського призначення	для ведення особистого селянського господарства	Існуюча.
19	Приватна	01.03	землі сільсько-господарського призначення	для ведення особистого селянського господарства	Існуюча.

Експлікація ділянок (продовження)

№	Форма власності	Код КВЦПЗ	Категорія земель	Цільове призначення земельної ділянки	Примітка
20	Приватна	02.01	землі житлової та громадської забудови	будівництво і обслуговування житлового будинку, господарських будівель і споруд (присадибна ділянка)	Існуюча.
21	Приватна	01.03	землі сільсько-господарського призначення	для ведення особистого селянського господарства	Існуюча.
22	Приватна	01.03	землі сільсько-господарського призначення	для ведення особистого селянського господарства	Існуюча.
23	Приватна	02.01	землі житлової та громадської забудови	будівництво і обслуговування житлового будинку, господарських будівель і споруд (присадибна ділянка)	Існуюча.
24	Приватна	01.03	землі сільсько-господарського призначення	для ведення особистого селянського господарства	Існуюча.
25	Приватна	02.01	землі житлової та громадської забудови	будівництво і обслуговування житлового будинку, господарських будівель і споруд (присадибна ділянка)	Існуюча.
26	Приватна	02.01	землі житлової та громадської забудови	будівництво і обслуговування житлового будинку, господарських будівель і споруд (присадибна ділянка)	Існуюча.
27	Приватна	01.03	землі сільсько-господарського призначення	для ведення особистого селянського господарства	Існуюча.
28	Приватна	01.03	землі сільсько-господарського призначення	для ведення особистого селянського господарства	Існуюча.
29	Приватна	01.03	землі сільсько-господарського призначення	для ведення особистого селянського господарства	Існуюча.
30	Приватна	02.01	землі житлової та громадської забудови	будівництво і обслуговування житлового будинку, господарських будівель і споруд (присадибна ділянка)	Існуюча.
31	Приватна	02.01	землі житлової та громадської забудови	будівництво і обслуговування житлового будинку, господарських будівель і споруд (присадибна ділянка)	Існуюча.
32	Приватна	01.03	землі сільсько-господарського призначення	для ведення особистого селянського господарства	Існуюча.

Умовні позначення

Позначення		Назва
Існуюче	Проектне	
		- Території в червоних лініях
		- Території в лініях регулювання житлової забудови
		- Території в охоронних зонах
		- Території в 1му поясі зони санітарної охорони
		- Території в санітарно-захисних зонах

- Креслення комплексу "ГП" розроблені на основі інженерних вишукувань наданих замовником станом на 2024 р.
- Всі розміри та відмітки дано в метрах. Суцільні горизонталі проведені через 0,5м.
- Система координат - УСК2000. Система висот - балтійська.

190.2

/2024 - ДПТ

Детальний план території в межах вулиць Дачної, 9-го Травня, Незалежності та Тракторної в с. Озерце Луцького району Волинської області

Детальний план території

П 12

ФОР Парасюк Б. О.