


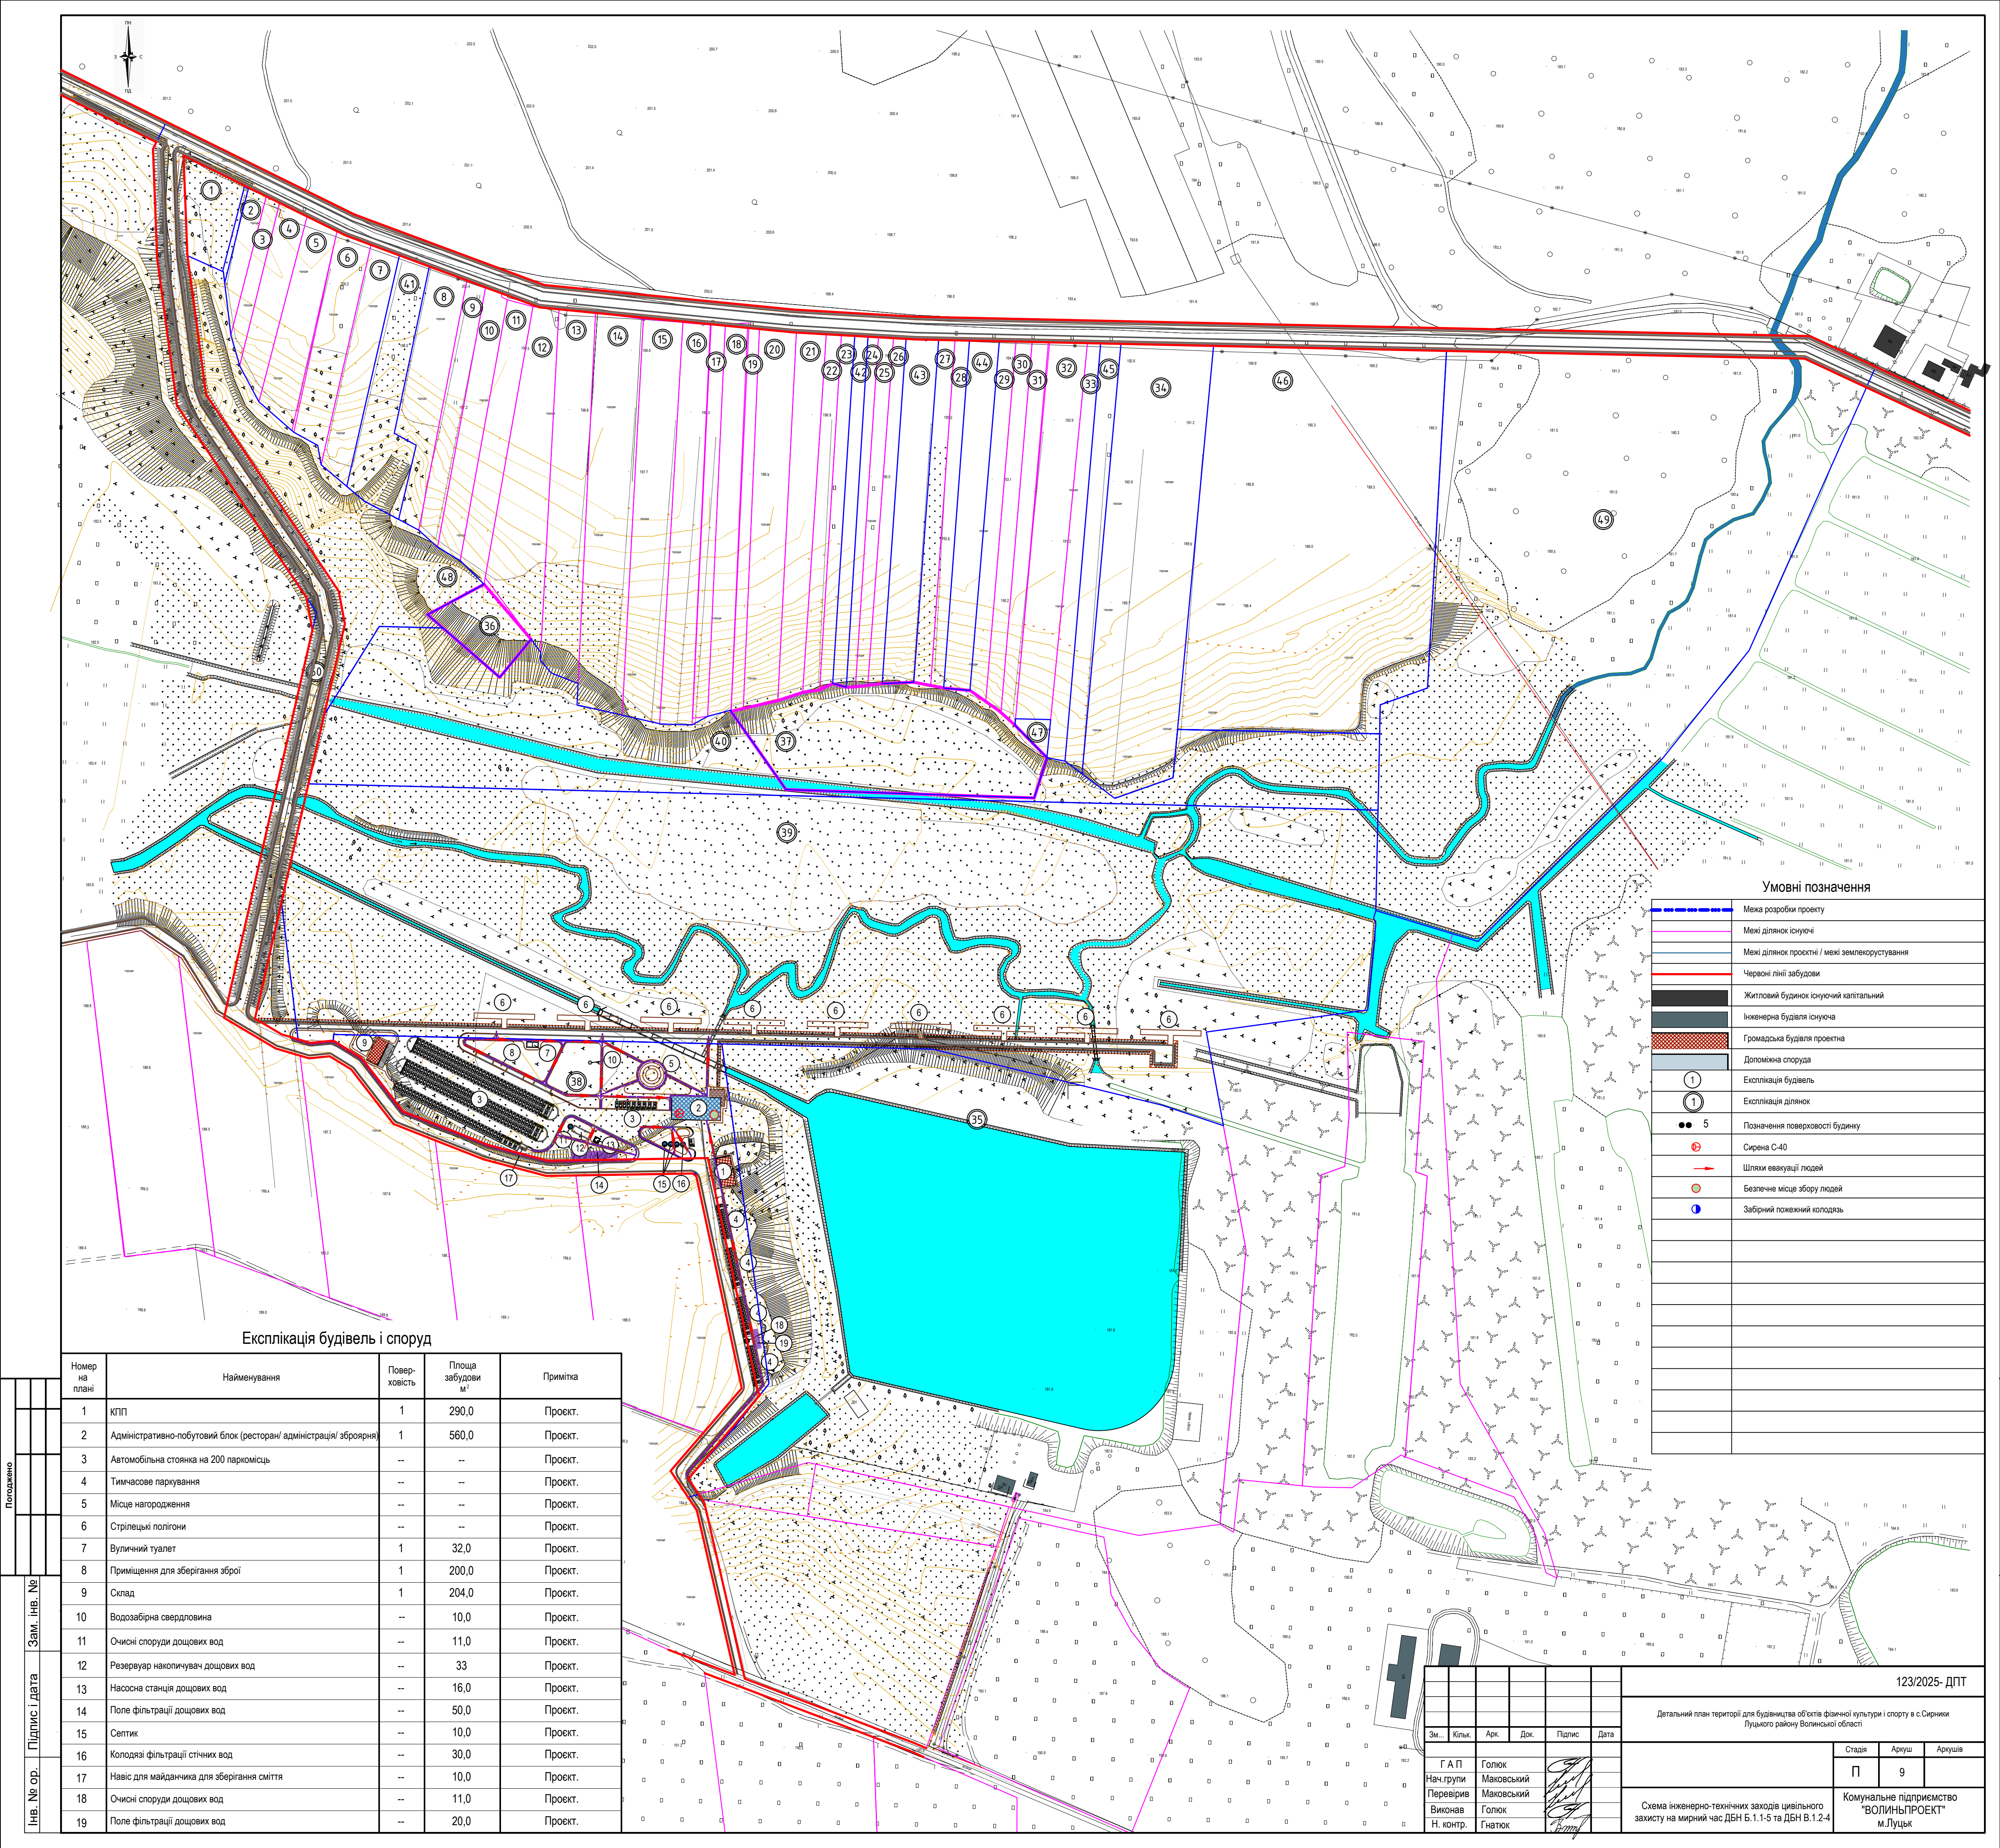

| Умовні позначення |                                                |
|-------------------|------------------------------------------------|
|                   | Межа розробки проекту                          |
|                   | Межі ділянок існуючі                           |
|                   | Межі ділянок проєктні / межі землекористування |
|                   | Червоні лінії забудови                         |
|                   | Житловий будинок існуючий капітальний          |
|                   | Інженерна будівля існуюча                      |
|                   | Громадська будівля проєктна                    |
|                   | Допоміжна споруда                              |
|                   | Експлікація будівель                           |
|                   | Експлікація ділянок                            |
|                   | Позначення поверховості будинку                |
|                   | Сирена С-40                                    |
|                   | Шляхи евакуації людей                          |
|                   | Безпечне місце збору людей                     |
|                   | Забірний пожежний колодязь                     |

Експлікація будівель і споруд

| Номер на плані | Найменування                                                      | Поверховість | Площа забудови м² | Примітка |
|----------------|-------------------------------------------------------------------|--------------|-------------------|----------|
| 1              | КПП                                                               | 1            | 290,0             | Проект.  |
| 2              | Адміністративно-побутовий блок (ресторан/ адміністрація/ зброяня) | 1            | 560,0             | Проект.  |
| 3              | Автомобільна стоянка на 200 паркомісць                            | --           | --                | Проект.  |
| 4              | Тимчасове паркування                                              | --           | --                | Проект.  |
| 5              | Місце нагородження                                                | --           | --                | Проект.  |
| 6              | Стрілецькі полігони                                               | --           | --                | Проект.  |
| 7              | Вуличний туалет                                                   | 1            | 32,0              | Проект.  |
| 8              | Приміщення для збергання зброї                                    | 1            | 200,0             | Проект.  |
| 9              | Склад                                                             | 1            | 204,0             | Проект.  |
| 10             | Водозабірні свердловина                                           | --           | 10,0              | Проект.  |
| 11             | Очисні споруди дощових вод                                        | --           | 11,0              | Проект.  |
| 12             | Резервуар накопичувач дощових вод                                 | --           | 33                | Проект.  |
| 13             | Насосна станція дощових вод                                       | --           | 16,0              | Проект.  |
| 14             | Поле фільтрації дощових вод                                       | --           | 50,0              | Проект.  |
| 15             | Септик                                                            | --           | 10,0              | Проект.  |
| 16             | Колодязі фільтрації стічних вод                                   | --           | 30,0              | Проект.  |
| 17             | Навіс для майданчика для збергання сміття                         | --           | 10,0              | Проект.  |
| 18             | Очисні споруди дощових вод                                        | --           | 11,0              | Проект.  |
| 19             | Поле фільтрації дощових вод                                       | --           | 20,0              | Проект.  |

|            |               |             |  |  |  |
|------------|---------------|-------------|--|--|--|
| Погоджено  |               |             |  |  |  |
|            |               |             |  |  |  |
| Інв. № ор. | Підпис і дата | Зам. інв. № |  |  |  |
|            |               |             |  |  |  |

|           |        |            |      |        |      |   |       |         |
|-----------|--------|------------|------|--------|------|---|-------|---------|
|           |        |            |      |        |      | 123/2025- ДПТ   |       |         |
|           |        |            |      |        |      | Детальний план території для будівництва об'єктів фізичної культури і спорту в с.Сиринки Луцького району Волинської області |       |         |
| Зм...     | Кільк. | Арк.       | Док. | Підпис | Дата |   |       |         |
| Г А П     | Голок  | Маковський |      |        |      | Стадія   | Аркуш | Аркушів |
|           |        |            |      |        |      | П   | 9     |         |
| Нач.групи | Голок  | Маковський |      |        |      | Комунальне підприємство "ВОЛИНЬПРОЕКТ" м.Луцьк                                                                              |       |         |
| Перевірю  | Голок  | Маковський |      |        |      |   |       |         |
| Виконав   | Голок  | Гнатюк     |      |        |      | Схема інженерно-технічних заходів цивільного захисту на мирний час ДБН Б.1.1-5 та ДБН В.1.2-4                               |       |         |
| Н. контр. | Гнатюк |            |      |        |      |   |       |         |