


Схема інженерних мереж, споруд і використання підземного простору.
Водопостачання, водовідведення, газопостачання, електропостачання М1:1000.

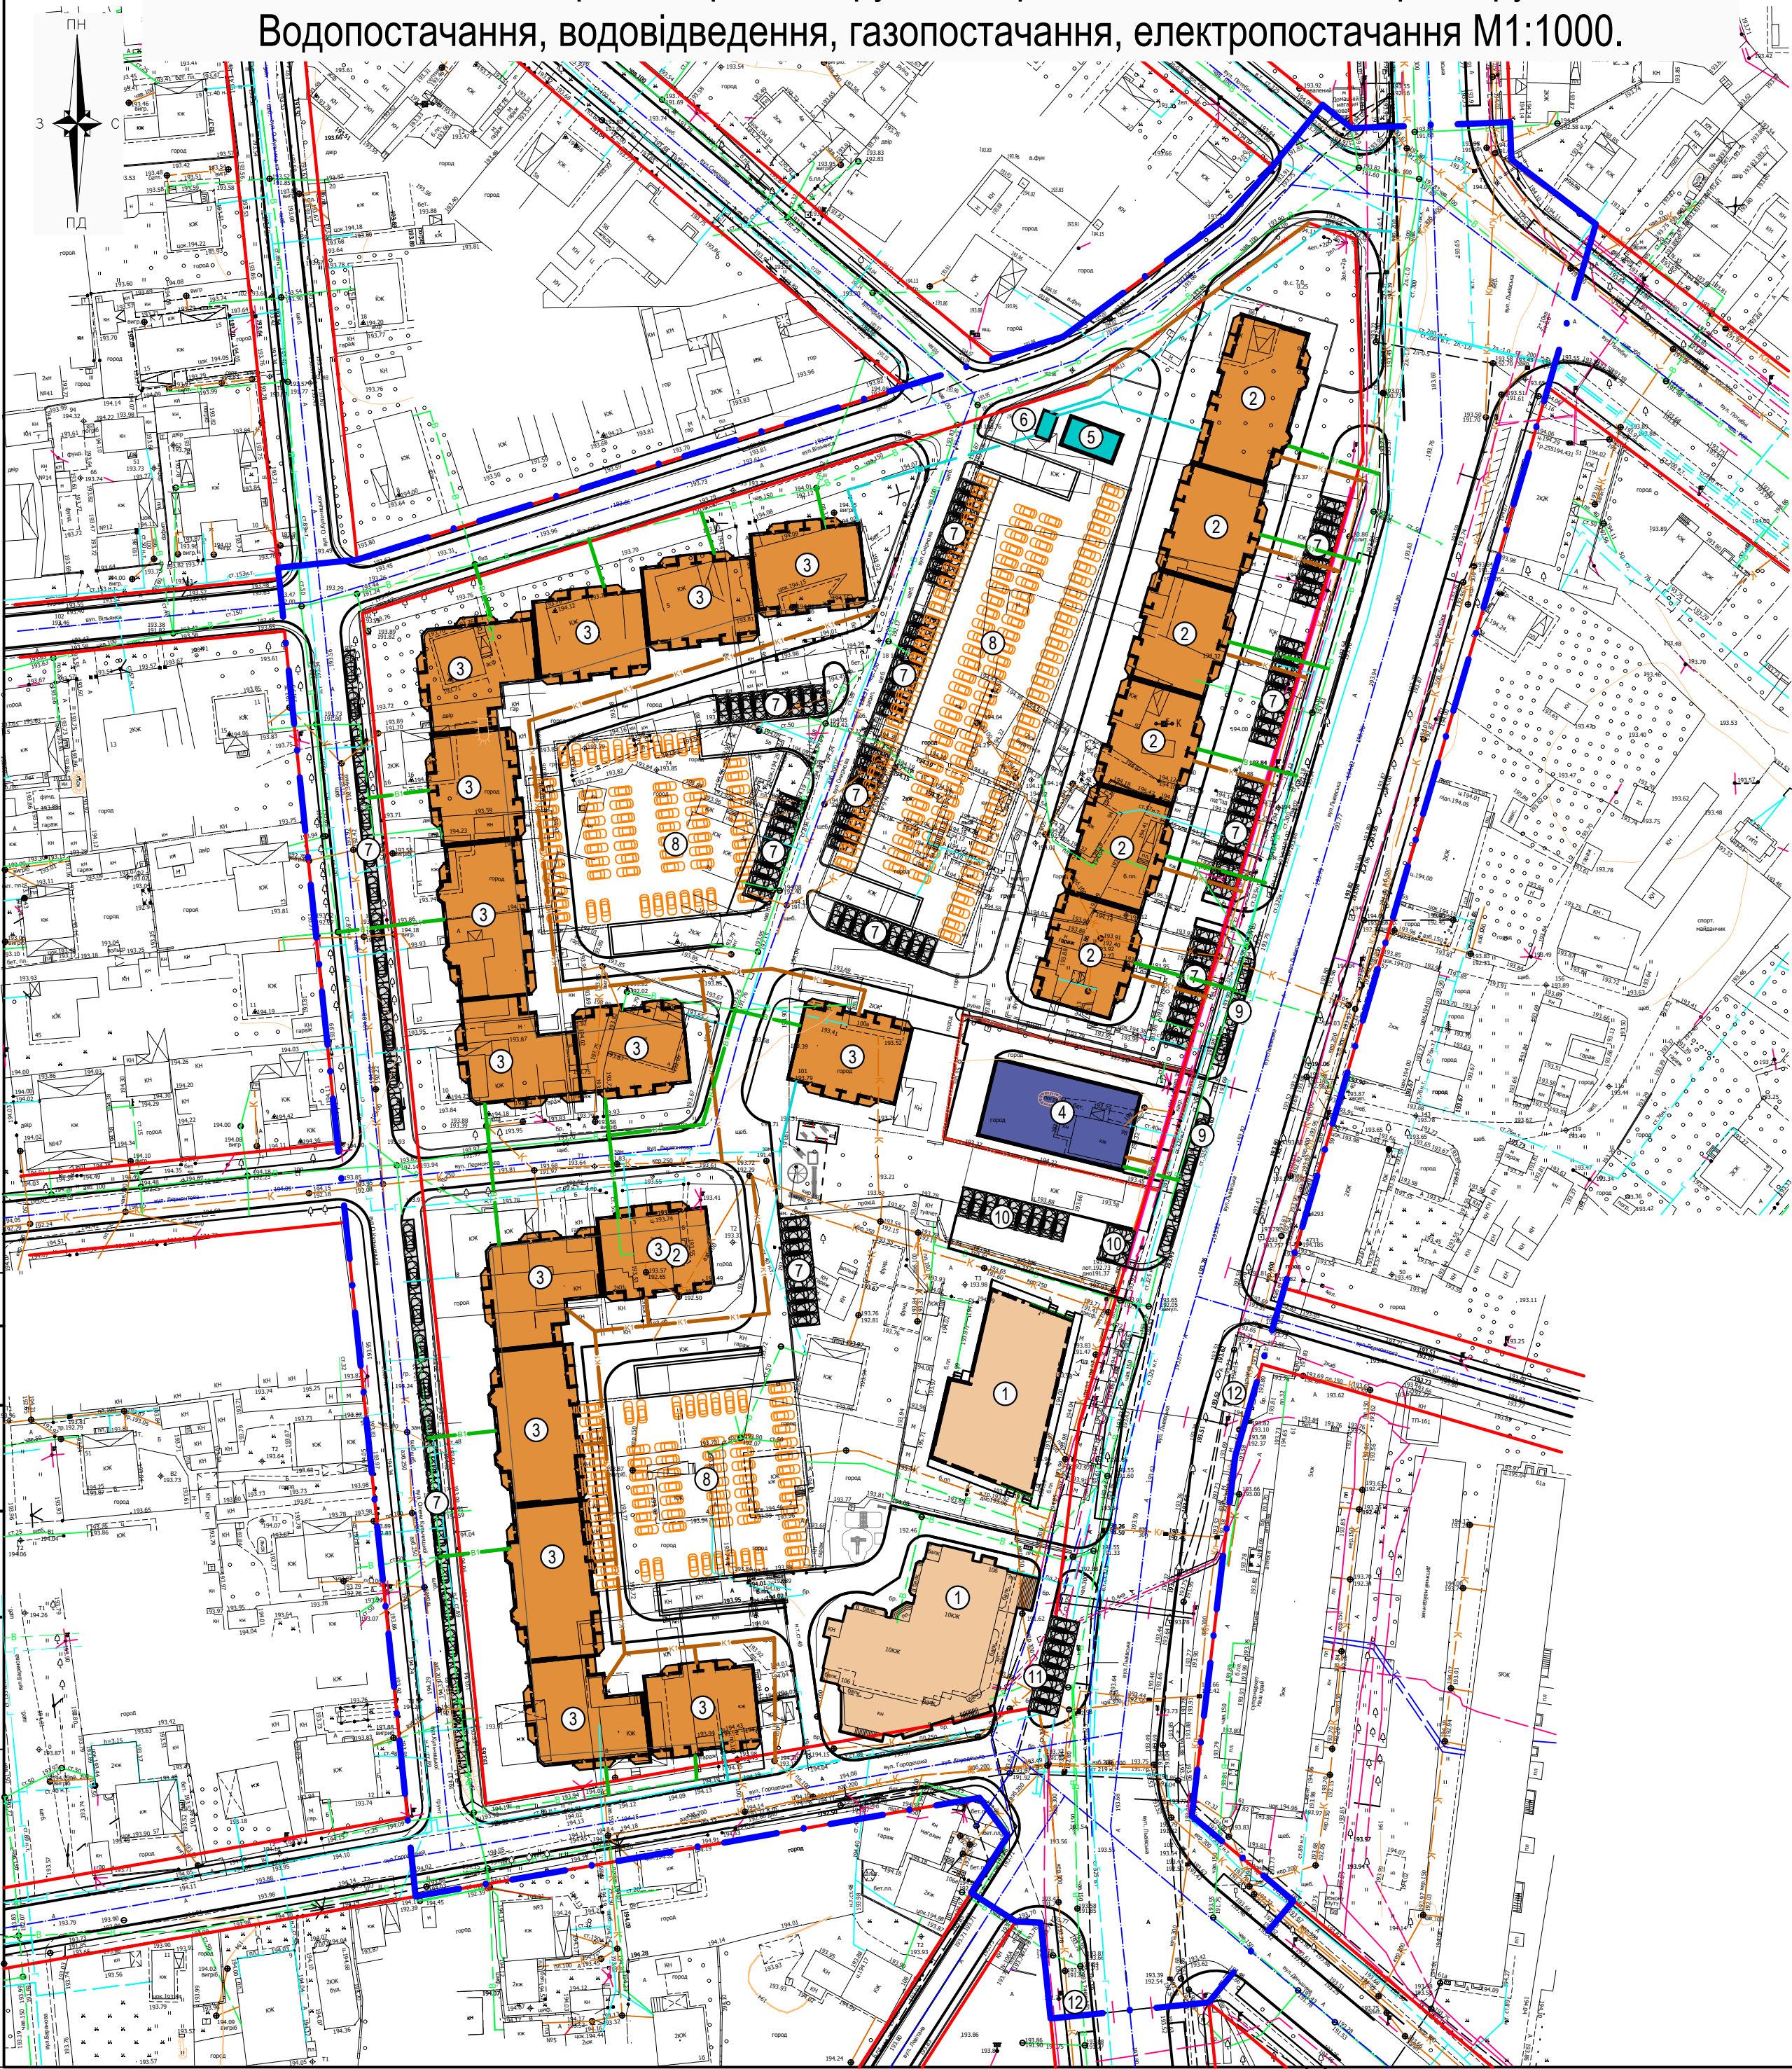

Експлікація будівель і споруд

№	Найменування	Примітки
1	Багатоквартирні житлові будинки з об'єктами торгово-розважальної та ринкової інфраструктури (9-10 поверхів)	Існ.
2	Багатоквартирні житлові будинки з об'єктами торгово-розважальної та ринкової інфраструктури (9-10 поверхів)	Проект.
3	Багатоквартирні житлові будинки (9-10 поверхів)	Проект.
4	Торгово-офісний центр	Проект.
5	Трансформаторна підстанція	Проект.
6	Газорозподільний пункт	Проект.
7	Парковка для автомобілів на 138 машино-місць	Проект.
8	Гаражі для автомобілів (на 266 машино-місць) з експлуатованим покриттям із влаштованими на ньому майданчиками у складі прибудинкових територій	Проект.
9	Парковка для автомобілів на 7 машино-місць	Проект.
10	Парковка для автомобілів на 13 машино-місць	Проект.
11	Парковка для автомобілів на 10 машино-місць	Проект.
12	Зупинка громадського транспорту	Існ.

Умовні позначення

	Межа розробки проекту		Господарсько-питний водопровід
	Червоні лінії забудови		Охоронна зона господарсько-питного водопроводу – 5 м
	Лінія регулювання забудови		Самопливна господарсько-побутова каналізація
	Існуючі будівлі та споруди		Охоронна зона самопливної господарсько-побутової каналізації – 3 м
	Існуючі багатоповверхові житлові будинки (9-10 поверхів) з вбудовано-прибудованими громадськими приміщеннями		Газопровід низького тиску
	Проектні багатоповверхові житлові будинки (9-10 поверхів) з вбудовано-прибудованими громадськими приміщеннями		Охоронна зона газопроводу (низького тиску- 2м, середнього - 4м)
	Багатоповверхові житлові будинки (10 поверхів, 12 поверхів) з вбудовано-прибудованими громадськими приміщеннями		Кабельна лінія КЛ -0,4кВ
	Проектні інженерно-технічні будівлі		Кабельна лінія КЛ -10кВ
	Проектні громадські будівлі торгово-офісного призначення		Охоронна зона кабельної лінії – 0,6 м
	Експлікація будівель		

27/2020 - ДПТ

Управління капітального будівництва Луцької міської ради

Зм...	Кільк.	Арк.	Док.	Підпис	Дата	Коригування проекту детального плану території житлового кварталу в межах вулиць Львівської, Городецької, Олени Кульчицької, Вільямса у місті Луцьку (коригування)	Стадія	Аркуш	Аркушів
Г А П	Рабан						П	8	
Нач.групи	Маковський								
Перевірив	Рабан								
Виконав	Голюк								
Н. контр.	Гнатюк								
						Схема інженерних мереж, споруд і використання підземного простору. Водопостачання, водовідведення, газопостачання, електропостачання М1:1000.	Комунальне підприємство "ВОЛИНЬПРОЕКТ" м.Луцьк		