



# СХЕМА ІНЖЕНЕРНО-ТЕХНІЧНИХ ЗАХОДІВ ЦИВІЛЬНОГО ЗАХИСТУ М 1:1000

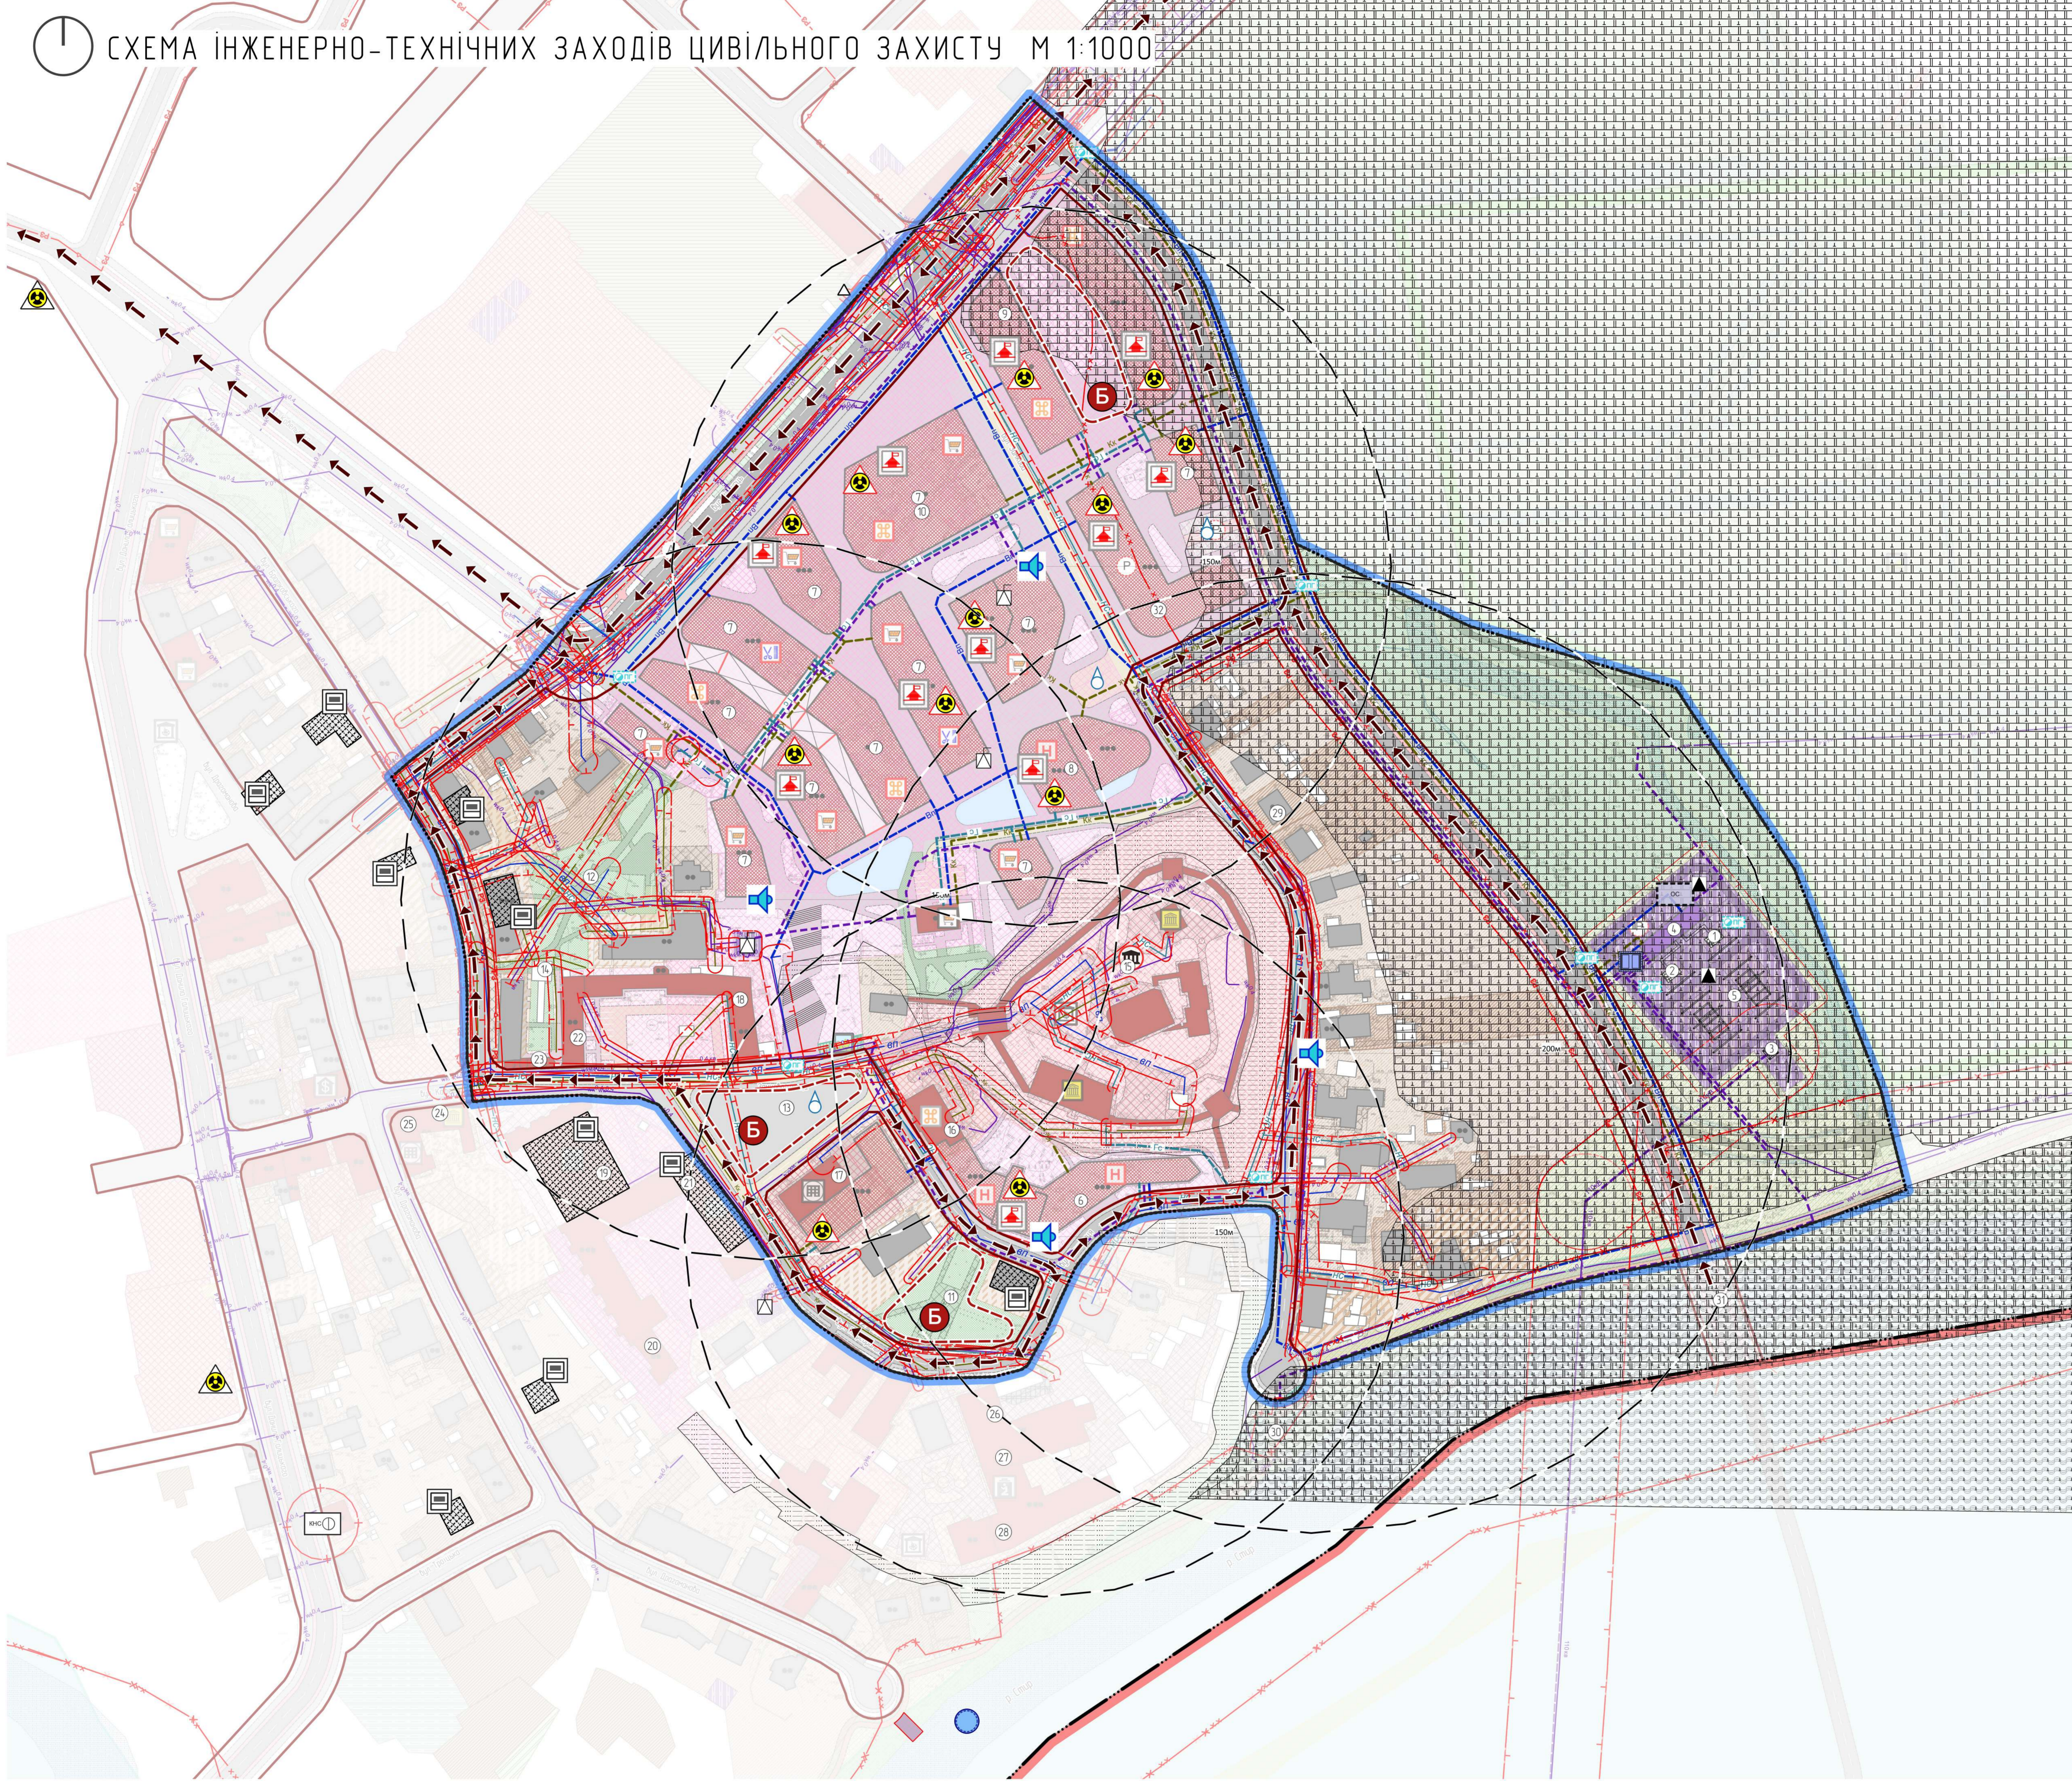

- УМОВНІ ПОЗНАЧЕННЯ**
- Територія, на яку розроблено ДПТ
  - Безпечні місця збору
  - Безпечне місце збору населення
  - Пункти евакуації
  - місце захисту населення проєктоване
  - Маршрути евакуації населення
  - Розташування захисних споруд цивільного захисту
  - протиповітряне укриття існуюче
  - протиповітряне укриття проєктивне
  - найпростіше укриття – підвальне приміщення існуюче
  - Зони формування підземного простору
  - орієнтаційний контур підвального приміщення існуючий
  - Розміщення вадом для гасіння пожег
  - існуюче
  - пожежний резервуар
  - Облаштовані місця збору води для потреб пожегозахисня
  - прс для збору води спецтранспорт проєктивний
  - місце роздачі прибзної води
  - Засоби оповіщення
  - звучаючі проєктовані
  - Об'єкти місцевих водопровідних мереж технічного забезпечення
  - пожежний збірник проєктивний
  - Каналізаційні очисні споруди
  - проєктивні
  - Об'єкти на каналізаційних мережах
  - каналізаційна насосна станція існуюча
  - Об'єкти систем електрозабезпечення
  - трансформаторна електростанція існуюча
  - трансформаторна електростанція проєктивна

- Об'єкти на газопроводах**
- газозаповнений пункт існуючий
- Укриття земної поверхні**
- Територія з ухилом понад 15 %
  - Ареали поширення небезпечних природних процесів
  - заповнення падокобами водачи
  - підтоплена територія

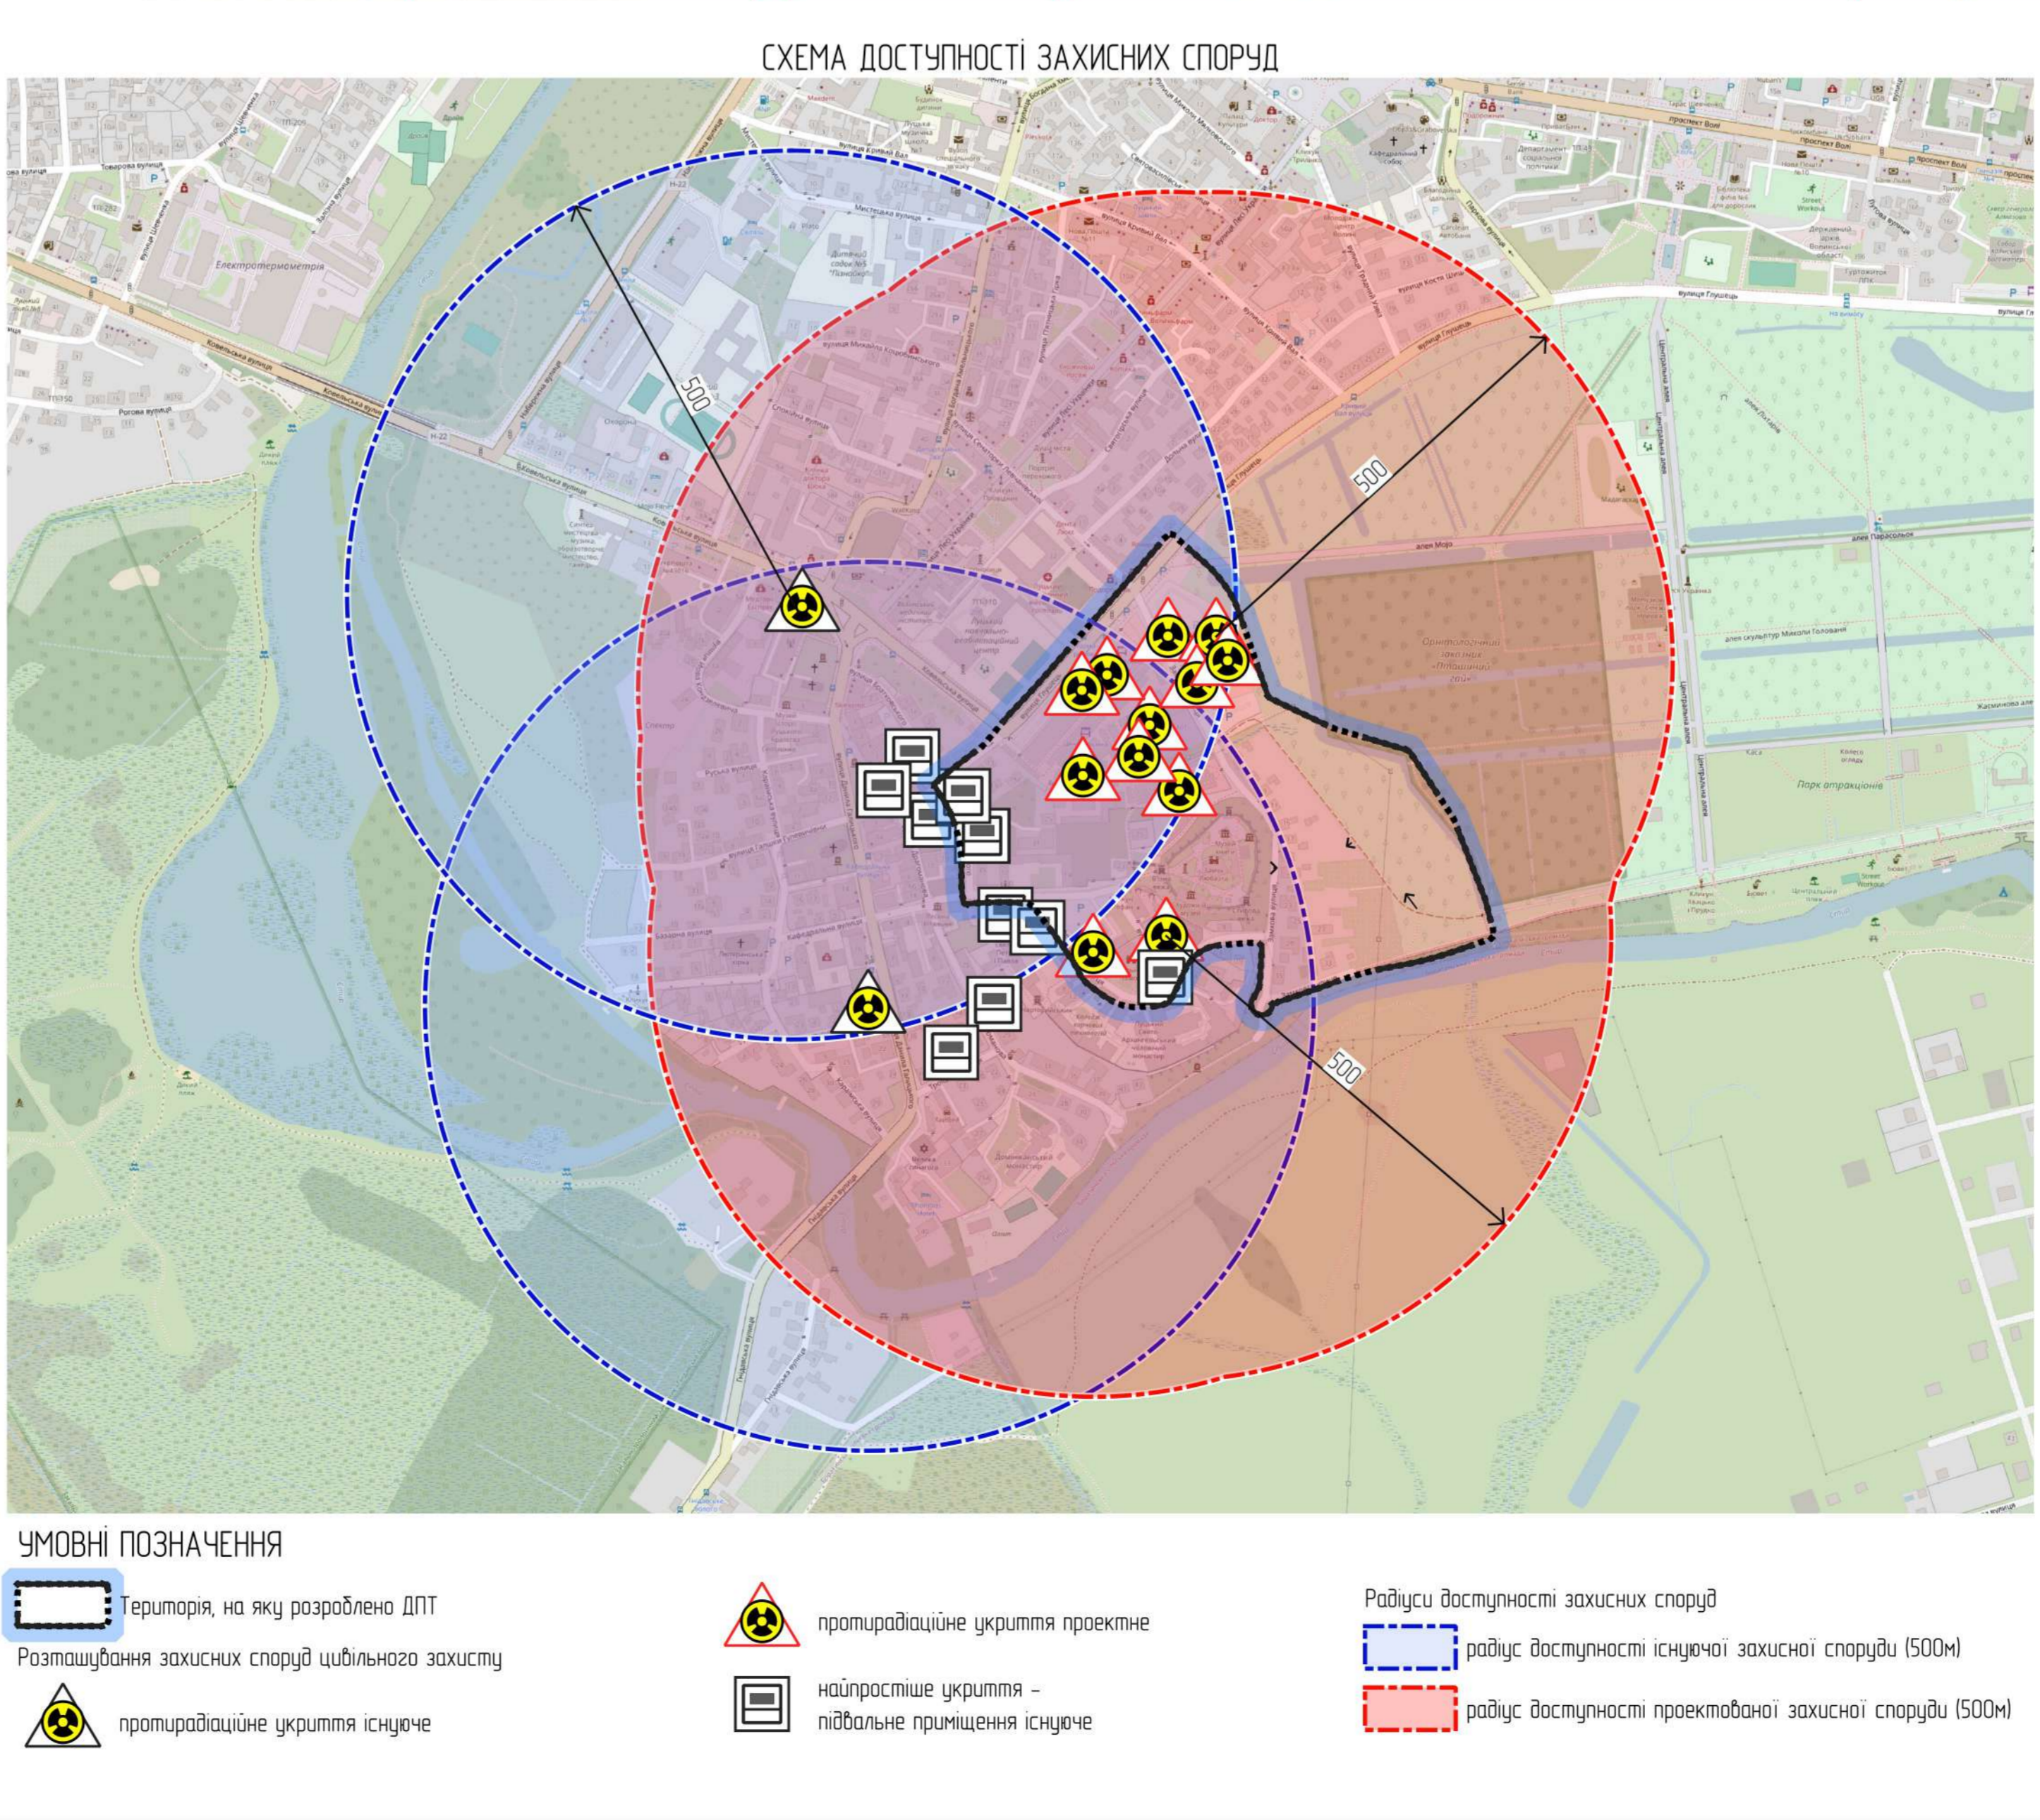

**ЕКСПЛІКАЦІЯ**

№	назва	станус
1	Силовий трансформатор	пр
2	Силовий трансформатор	пр
3	Опора ЛЕП 110 кВ	пр
4	Будівля об'єднання автоматизації	пр
5	Система допоміжних об'єктів трансформаторної підстанції	пр
6	Готель	пр
7	Готель	пр
8	Готель	пр
9	заклад громадського харчування	пр
10	будівля ринку	пр
11	сквер	пр
12	сквер	пр
13	Замкова площа	пр
14	Відтворення фрагментів середньовічних дерев'яних мурів	пр
15	Державний заповідник "Лущкий замок"	існ
16	Заказ громадського харчування "Хорона Вітола"	існ
17	Офісний центр Замок	існ
18	Монастир Шартак	існ
19	Кафедральный костел святих апостолів Петра і Павла РКЦ	існ
20	Башта князя Чортарійських	існ
21	Відокремлені структурний підрозділ Волинської фаховий коледж Національного університету харчових технологій	існ
22	Лущька Дієцезія	існ
23	Дзвіниця	існ
24	Музей "Будяк Косачів"	існ
25	Адміністрація державного історико-культурного заповідника у м. Лущьку	існ
26	Монастир Бригадик	існ
27	Свято-Дмитрієвська церква м. Лущьк лущького благочиння, Українська Православна Церква Київського Патріархату	існ
28	Свято-архангельський чоловічий монастир	існ
29	Відділення Укрпошти №45263	існ
30	Стежка на набережній р. Стир	пр
31	Міст через р. Стир	пр
32	Багатопризначний паркінг	пр

22-10/25

Державний кадастр територій та зон обмеженого використання земельної території населеного пункту

Завдання: Укладання картального будівництва

СХЕМА ІНЖЕНЕРНО-ТЕХНІЧНИХ ЗАХОДІВ ЦИВІЛЬНОГО ЗАХИСТУ М 1:1000

МІСТОПЛАН