


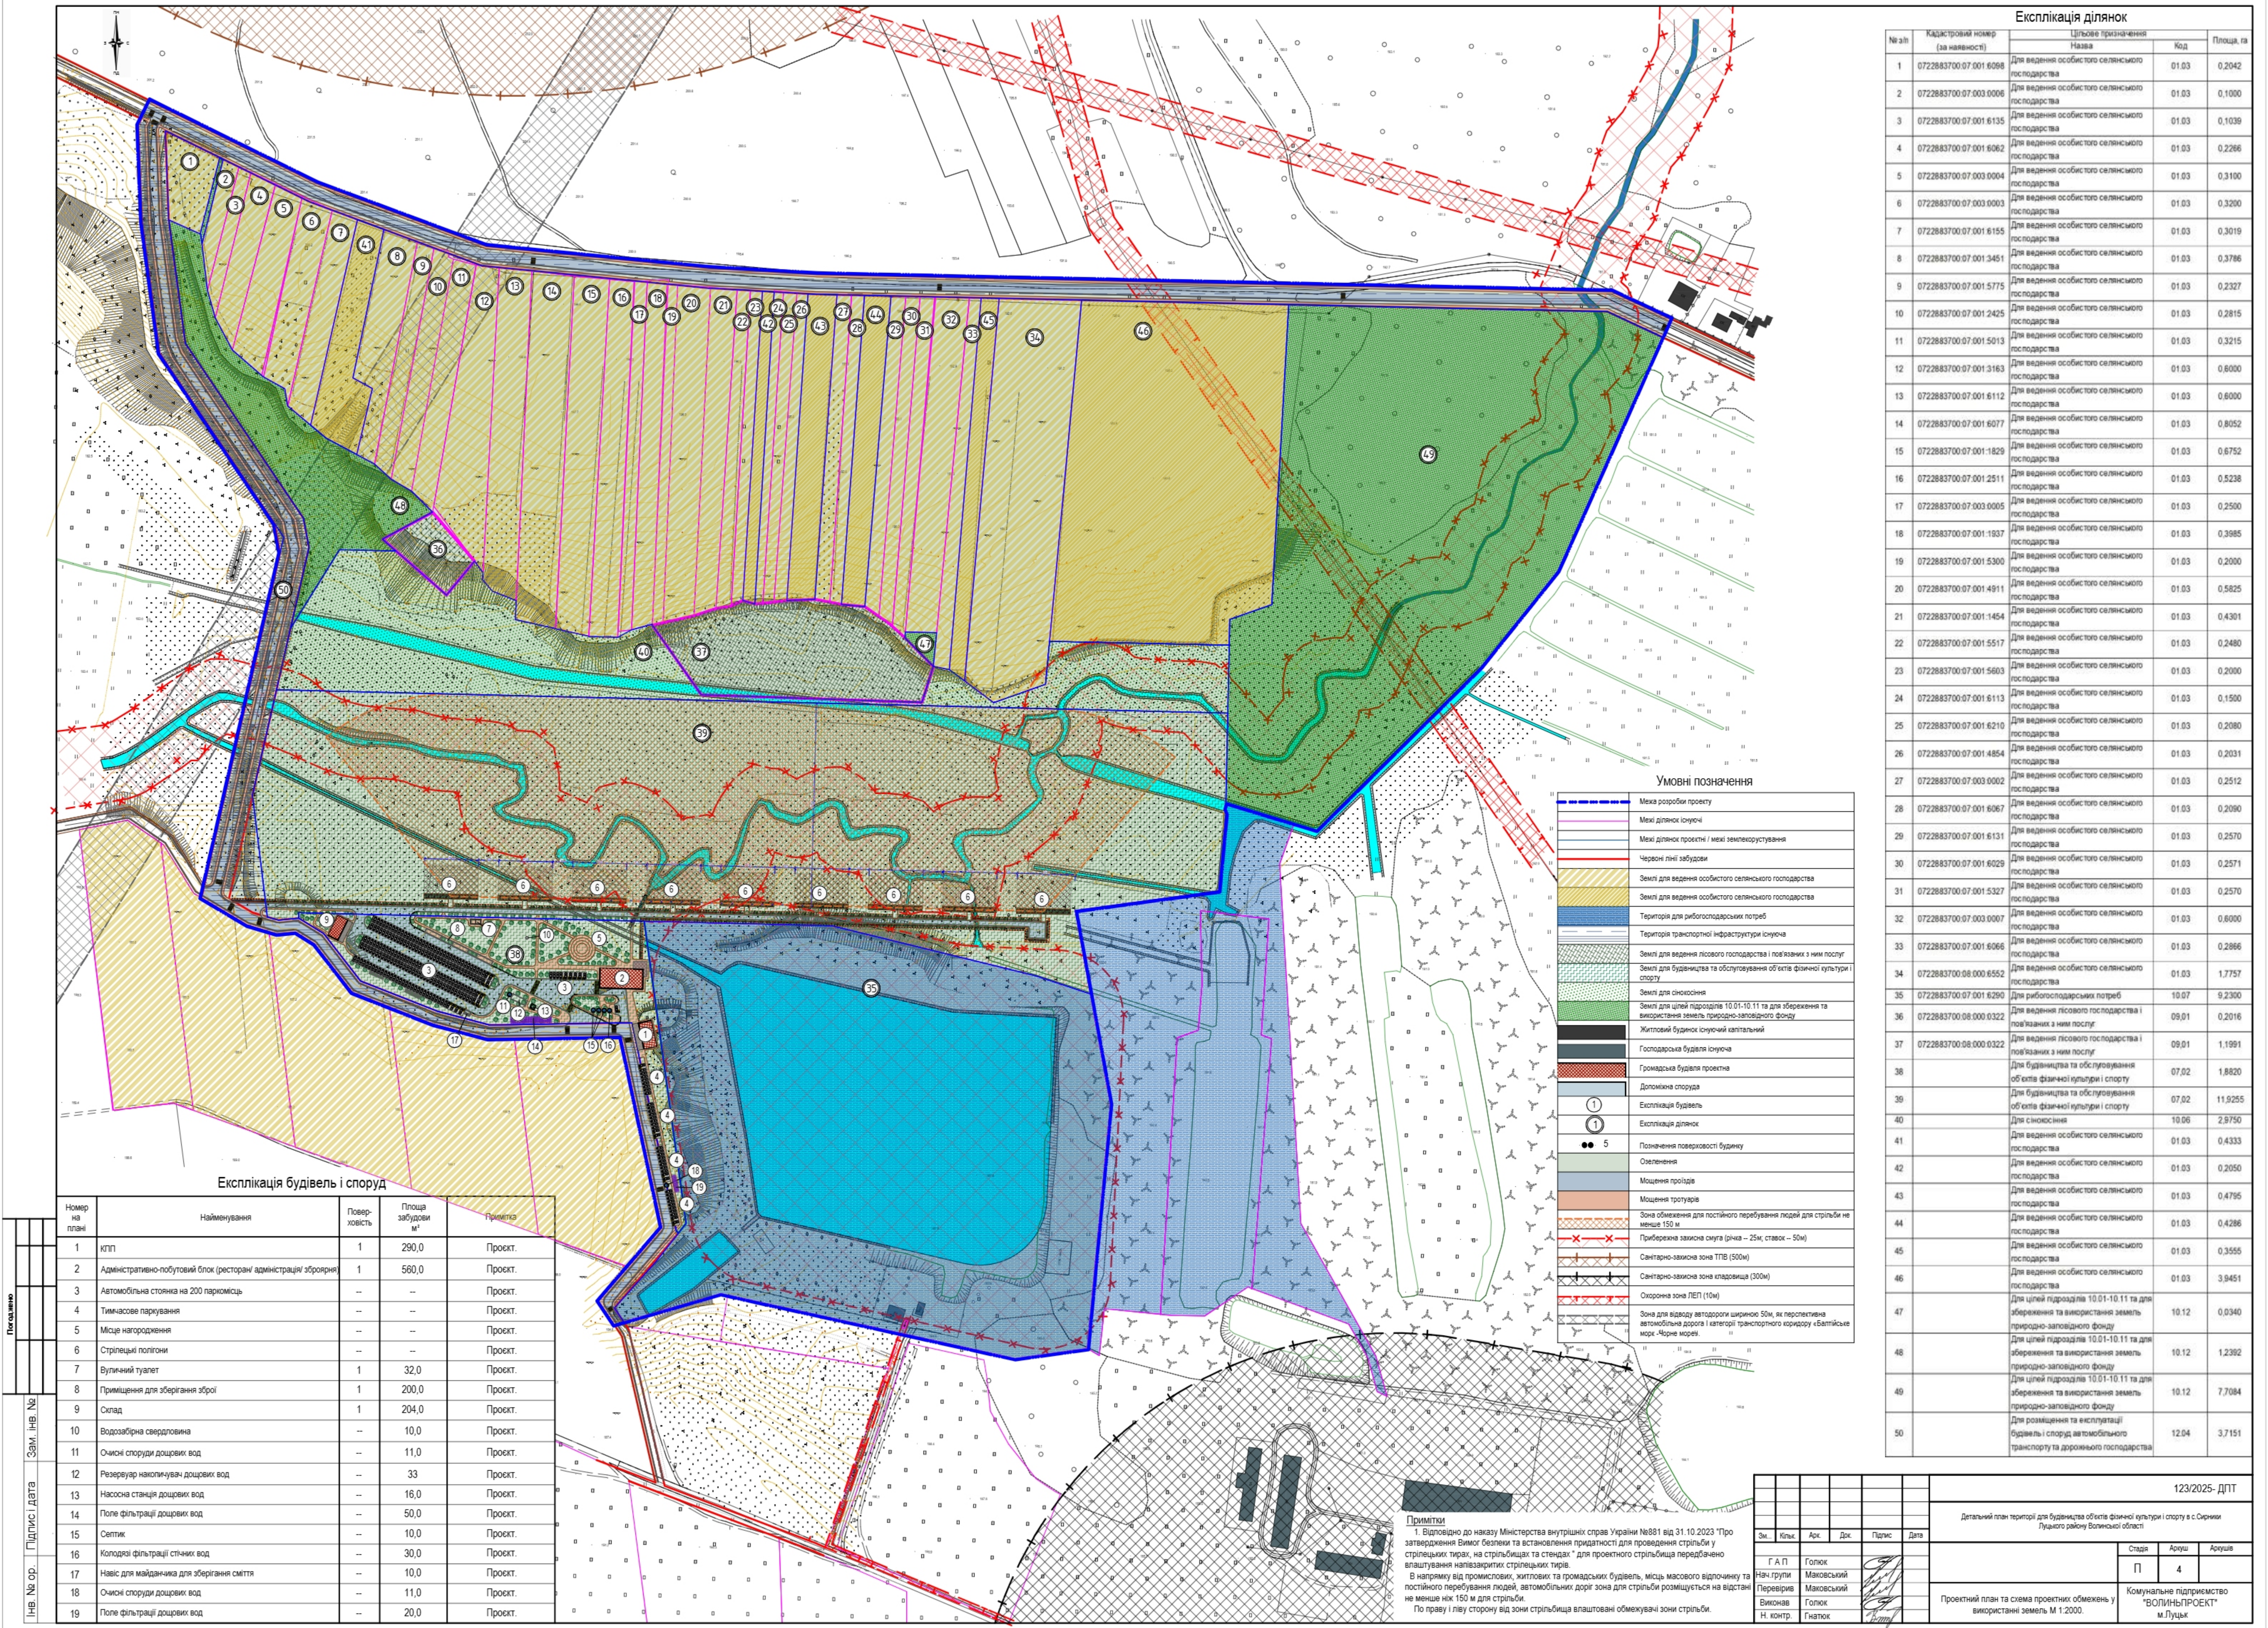

Експлікація ділянок				
№ з/п	Кадастровий номер (за наявності)	Цільове призначення Назва	Код	Площа, кв
1	0722883700.07.001.6068	Для ведення особистого селянського господарства	01.03	0,2042
2	0722883700.07.003.0006	Для ведення особистого селянського господарства	01.03	0,1000
3	0722883700.07.001.6135	Для ведення особистого селянського господарства	01.03	0,1039
4	0722883700.07.001.6062	Для ведення особистого селянського господарства	01.03	0,2266
5	0722883700.07.003.0004	Для ведення особистого селянського господарства	01.03	0,3100
6	0722883700.07.003.0003	Для ведення особистого селянського господарства	01.03	0,3200
7	0722883700.07.001.6155	Для ведення особистого селянського господарства	01.03	0,3019
8	0722883700.07.001.3451	Для ведення особистого селянського господарства	01.03	0,3786
9	0722883700.07.001.5775	Для ведення особистого селянського господарства	01.03	0,2327
10	0722883700.07.001.2425	Для ведення особистого селянського господарства	01.03	0,2815
11	0722883700.07.001.5013	Для ведення особистого селянського господарства	01.03	0,3215
12	0722883700.07.001.3163	Для ведення особистого селянського господарства	01.03	0,6000
13	0722883700.07.001.6112	Для ведення особистого селянського господарства	01.03	0,6000
14	0722883700.07.001.6077	Для ведення особистого селянського господарства	01.03	0,8052
15	0722883700.07.001.1829	Для ведення особистого селянського господарства	01.03	0,6752
16	0722883700.07.001.2511	Для ведення особистого селянського господарства	01.03	0,5238
17	0722883700.07.003.0005	Для ведення особистого селянського господарства	01.03	0,2500
18	0722883700.07.001.1937	Для ведення особистого селянського господарства	01.03	0,3985
19	0722883700.07.001.5300	Для ведення особистого селянського господарства	01.03	0,2000
20	0722883700.07.001.4911	Для ведення особистого селянського господарства	01.03	0,5825
21	0722883700.07.001.1454	Для ведення особистого селянського господарства	01.03	0,4301
22	0722883700.07.001.5517	Для ведення особистого селянського господарства	01.03	0,2480
23	0722883700.07.001.5603	Для ведення особистого селянського господарства	01.03	0,2000
24	0722883700.07.001.6113	Для ведення особистого селянського господарства	01.03	0,1500
25	0722883700.07.001.6210	Для ведення особистого селянського господарства	01.03	0,2080
26	0722883700.07.001.4854	Для ведення особистого селянського господарства	01.03	0,2031
27	0722883700.07.003.0002	Для ведення особистого селянського господарства	01.03	0,2512
28	0722883700.07.001.6067	Для ведення особистого селянського господарства	01.03	0,2080
29	0722883700.07.001.6131	Для ведення особистого селянського господарства	01.03	0,2570
30	0722883700.07.001.6029	Для ведення особистого селянського господарства	01.03	0,2571
31	0722883700.07.001.5327	Для ведення особистого селянського господарства	01.03	0,2570
32	0722883700.07.003.0007	Для ведення особистого селянського господарства	01.03	0,6000
33	0722883700.07.001.6066	Для ведення особистого селянського господарства	01.03	0,2866
34	0722883700.08.000.6552	Для ведення особистого селянського господарства	01.03	1,7757
35	0722883700.07.001.6290	Для ведення особистого селянського господарства	10.07	9,2300
36	0722883700.08.000.0322	Для ведення особистого селянського господарства і пов'язаних з ним послуг	09.01	0,2016
37	0722883700.08.000.0322	Для ведення особистого селянського господарства і пов'язаних з ним послуг	09.01	1,1991
38		Для будівництва та обслуговування об'єктів фізичної культури і спорту	07.02	1,8820
39		Для будівництва та обслуговування об'єктів фізичної культури і спорту	07.02	11,9255
40		Для сенокосіння	10.06	2,9750
41		Для ведення особистого селянського господарства	01.03	0,4333
42		Для ведення особистого селянського господарства	01.03	0,2050
43		Для ведення особистого селянського господарства	01.03	0,4795
44		Для ведення особистого селянського господарства	01.03	0,4286
45		Для ведення особистого селянського господарства	01.03	0,3555
46		Для ведення особистого селянського господарства	01.03	3,9451
47		Для цілей гідроділя 10.01-10.11 та для збереження та використання земель природно-заповідного фонду	10.12	0,0340
48		Для цілей гідроділя 10.01-10.11 та для збереження та використання земель природно-заповідного фонду	10.12	1,2392
49		Для цілей гідроділя 10.01-10.11 та для збереження та використання земель природно-заповідного фонду	10.12	7,7084
50		Для розміщення та експлуатації будівель і споруд автомобільного транспорту та дорожнього господарства	12.04	3,7151

Умовні позначення	
	Межа розробки проекту
	Межі ділянок існуючі
	Межі ділянок проекти / межі землекурстування
	Червоні лінії забудови
	Землі для ведення особистого селянського господарства
	Землі для ведення особистого селянського господарства
	Територія для виробничих потреб
	Територія транспортної інфраструктури існуюча
	Землі для ведення лісового господарства і пов'язаних з ним послуг
	Землі для будівництва та обслуговування об'єктів фізичної культури і спорту
	Землі для сенокосіння
	Землі для цілей гідроділя 10.01-10.11 та для збереження та використання земель природно-заповідного фонду
	Житловий будинок існуючий капітальний
	Господарська будівля існуюча
	Громадська будівля проекту
	Допоміжна споруда
	Експлікація будівель
	Експлікація ділянок
	Позначення поверховості будинку
	Озеленення
	Мощення проїзді
	Мощення тротуарів
	Зона обмеження для постійного перебування людей для стрільби не менше 150 м
	Прибережна захисна смуга (річка – 25м; ставок – 50м)
	Санітарно-захисна зона ТПВ (500м)
	Санітарно-захисна зона кладовища (300м)
	Охоронна зона ЛЕП (10м)
	Зона для відкриття автодороги ширини 50м, як перспективна автомобільна дорога I категорії транспортного коридору «Балтійське море-Чорне море»

Експлікація будівель і споруд

Номер на плані	Найменування	Повер-ховість	Площа забудови м²	Примітка
1	КЛП	1	290,0	Проект.
2	Адміністративно-побутовий блок (ресторан, адміністрація зброярня)	1	560,0	Проект.
3	Автомобільна стоянка на 200 паркомісць	--	--	Проект.
4	Тимчасове паркування	--	--	Проект.
5	Місце нагородження	--	--	Проект.
6	Стрілецькі полігони	--	--	Проект.
7	Вуличний туалет	1	32,0	Проект.
8	Приміщення для зберігання зброї	1	200,0	Проект.
9	Склад	1	204,0	Проект.
10	Водозабірня свердловина	--	10,0	Проект.
11	Очисні споруди дощових вод	--	11,0	Проект.
12	Резервуар накопичувач дощових вод	--	33	Проект.
13	Насосна станція дощових вод	--	16,0	Проект.
14	Поліє фільтрації дощових вод	--	50,0	Проект.
15	Септик	--	10,0	Проект.
16	Колодязі фільтрації стічних вод	--	30,0	Проект.
17	Навіс для майданчика для зберігання сміття	--	10,0	Проект.
18	Очисні споруди дощових вод	--	11,0	Проект.
19	Поліє фільтрації дощових вод	--	20,0	Проект.

ПРИМІТКИ

1. Відповідно до наказу Міністерства внутрішніх справ України №881 від 31.10.2023 "Про затвердження Вимог безпеки та встановлення придатності для проведення стрільби у стрілецьких тирах, на стрілищах та стендах" для проектного стрілища передбачено влаштування напівзакрытих стрілецьких тирів.

В напрямку від промислових, житлових та громадських будівель, місць масового відпочинку та постійного перебування людей, автомобільних доріг зона для стрільби розміщується на відстані не менше ніж 150 м для стрільби.

По праву і ліву сторону від зони стрілища влаштовані обмежувачі зони стрільби.

123/2025- ДПТ					
Детальний план території для будівництва об'єктів фізичної культури і спорту в с. Сирини Луцького району Волинської області					
Зм.	Укв.	Арх.	Док.	Парис.	Дата
Г. А. П.	Голок	Голок	Голок	Голок	Голок
Нач. групи	Маковський	Маковський	Голок	Голок	Голок
Перевірив	Виконав	Голок	Голок	Голок	Голок
Н. контр.	Гнатюк	Гнатюк	Гнатюк	Гнатюк	Гнатюк
Проектний план та схема проектних обмежень у використанні земель М 1:2000.				Комуніальне підприємство "ВОЛИНПРОЕКТ" м.Луцьк	