


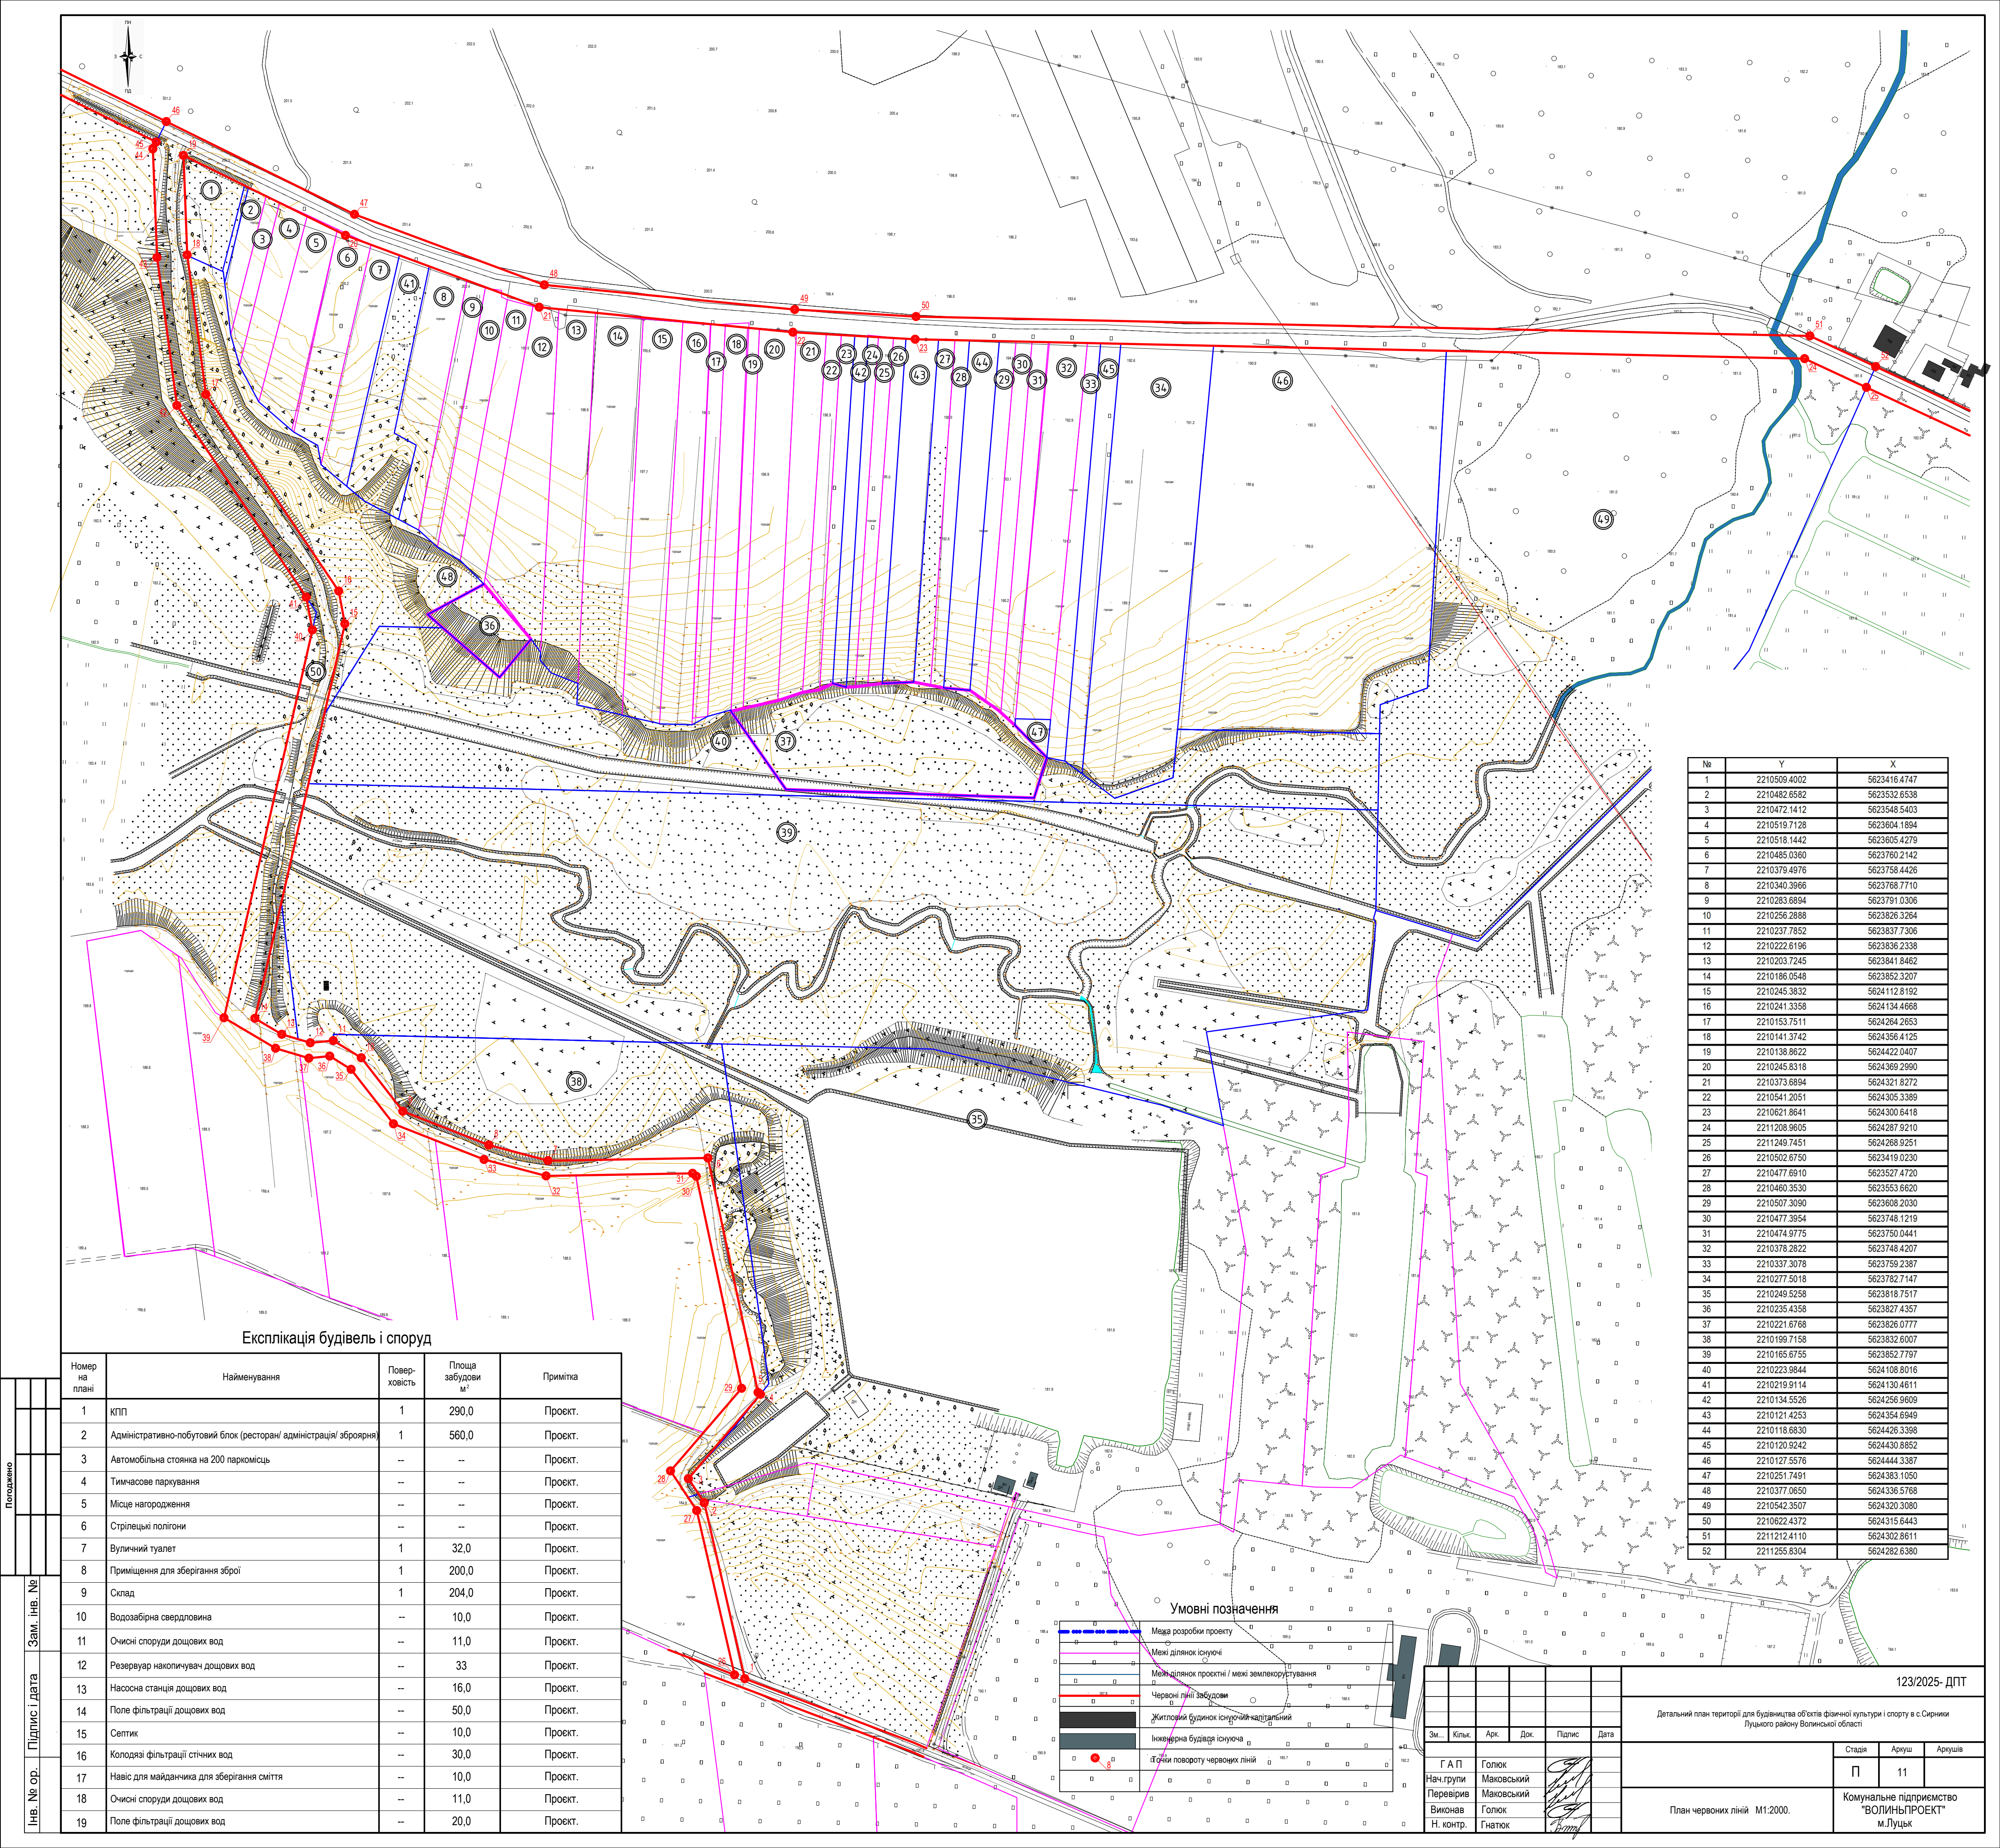


Експлікація будівель і споруд

Погоджено		Зам. інв. №		Підпис і дата		Інв. № ор.	
№	Зам.	Інв. №	№	Підпис	Дата	№	Ор.
Номер на плані	Найменування			Поверховість	Площа забудови м²	Примітка	
1	КПП			1	290,0	Проект.	
2	Адміністративно-побутовий блок (ресторан/ адміністрація/ зброяря)			1	560,0	Проект.	
3	Автомобільна стоянка на 200 паркомісць			—	—	Проект.	
4	Тимчасове паркування			—	—	Проект.	
5	Місце нагородження			—	—	Проект.	
6	Стрілецькі полігони			—	—	Проект.	
7	Вуличний туалет			1	32,0	Проект.	
8	Приміщення для зберігання зброї			1	200,0	Проект.	
9	Склад			1	204,0	Проект.	
10	Водозабірна свердловина			—	10,0	Проект.	
11	Очисні споруди дощових вод			—	11,0	Проект.	
12	Резервуар накопичувач дощових вод			—	33	Проект.	
13	Насосна станція дощових вод			—	16,0	Проект.	
14	Поле фільтрації дощових вод			—	50,0	Проект.	
15	Септик			—	10,0	Проект.	
16	Колодязі фільтрації стічних вод			—	30,0	Проект.	
17	Навіс для майданчика для зберігання сміття			—	10,0	Проект.	
18	Очисні споруди дощових вод			—	11,0	Проект.	
19	Поле фільтрації дощових вод			—	20,0	Проект.	

№	Y	X
1	2210509.4002	5623416.4747
2	2210482.6582	5623532.6538
3	2210472.1412	5623548.5403
4	2210519.7128	5623604.1894
5	2210518.1442	5623605.4279
6	2210485.0360	5623760.2142
7	2210379.4976	5623758.4426
8	2210340.3966	5623768.7710
9	2210283.6894	5623791.0306
10	2210256.2888	5623826.3264
11	2210237.7852	5623837.7306
12	2210222.6196	5623836.2338
13	2210203.7245	5623841.8462
14	2210186.0548	5623852.3207
15	2210245.3832	5624112.8192
16	2210241.3358	5624134.4668
17	2210153.7511	5624264.2653
18	2210141.3742	5624356.4125
19	2210138.8622	5624422.0407
20	2210245.8318	5624369.2990
21	2210373.6894	5624321.8272
22	2210541.2051	5624305.3389
23	2210621.8641	5624300.6418
24	2211208.9605	5624287.9210
25	2211249.7451	5624268.9251
26	2210502.6750	5623419.0230
27	2210477.6910	5623527.4720
28	2210460.3530	5623553.6620
29	2210507.3090	5623608.2030
30	2210477.3954	5623748.1219
31	2210474.9775	5623750.0441
32	2210378.2822	5623748.4207
33	2210337.3078	5623759.2387
34	2210277.5018	5623782.7147
35	2210249.5258	5623818.7517
36	2210235.4358	5623827.4357
37	2210221.6768	5623826.0777
38	2210199.7158	5623832.6007
39	2210165.6755	5623852.7797
40	2210223.9844	5624108.8016
41	2210219.9114	5624130.4611
42	2210134.5526	5624256.9609
43	2210121.4253	5624354.6949
44	2210118.6830	5624426.3398
45	2210120.9242	5624430.8852
46	2210127.5576	5624444.3387
47	2210251.7491	5624383.1050
48	2210377.0650	5624336.5768
49	2210542.3507	5624320.3080
50	2210622.4372	5624315.6443
51	2211212.4110	5624302.8611
52	2211255.8304	5624282.6380

Умовні позначення

	Межа розробки проекту
	Межі ділянок існуючі
	Межі ділянок проекту / межі землекористування
	Червоні лінії забудови
	Житловий будинок існуючий капітальний
	Інженерна будівля існуюча
	Точки повороту червоних ліній

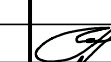						123/2025- ДПТ		
						Детальний план території для будівництва об'єктів фізичної культури і спорту в с.Сиринки Луцького району Волинської області		
Зм...	Кільк.	Арк.	Док.	Підпис	Дата			
Г А П	Голок							
Нач.групи	Маковський							
Перевірів	Маковський							
Виконав	Голок							
Н. контр.	Гнатюк							
План червоних ліній М1:2000.						Комунальне підприємство "ВОЛИНЬПРОЕКТ" м.Луцьк		